SKÝRINGAR:

Steypa skal vera S - 250 framkv.fl. B sky. IST. - 10
Stál skal vera Ks - 40 Rj -=2100 kg/cm² auðkennt með
K á teikningu. Í lykkjum skal vera stál 37 auðkennt
með R á teikningu. Uppmeð og undir glugga og hurðaopum
komi 2 stk. K - 10 en yfir op komi 3 stk. K - 10
nema annað sé tekið fram á teikningu.
Járn skulu ná minnst 60 cm. út fyrir veggop.
Skeytilengd K - 8 - 45 cm. K - 10 - 50 cm. K - 12 - 60 cm.
Ekki má skeyta nema 1/3 járna í sama sniði

Járnamál eru í mm.

Önnur mál eru í cm.

Járn í neðri brún plötu

Járn í efri brún plötu

(1B) Tala í hring táknar plötupykkt

Neðri járn liggja samsíða merki

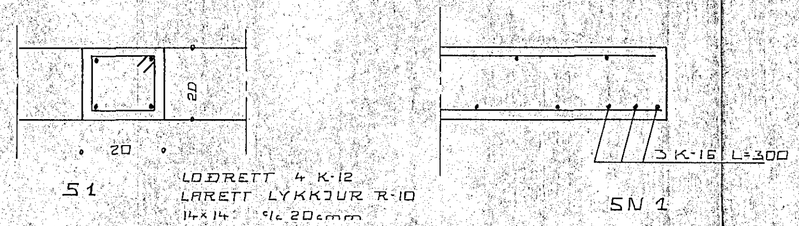

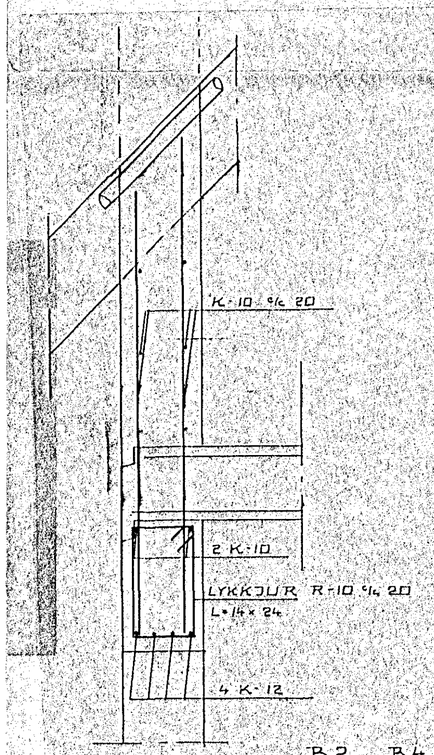

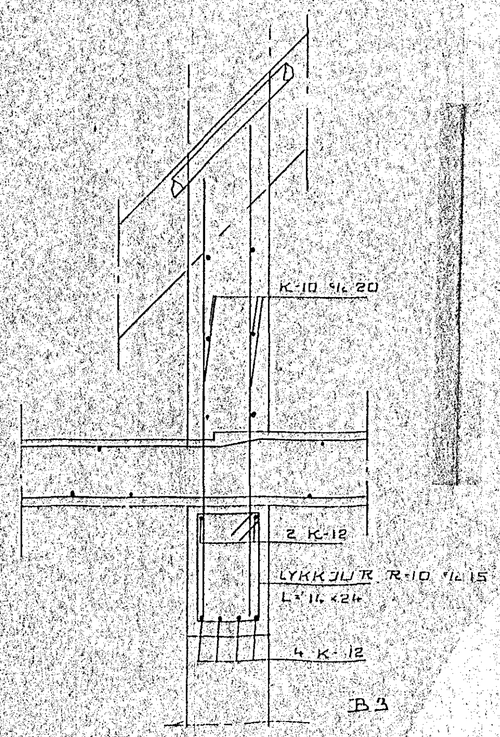

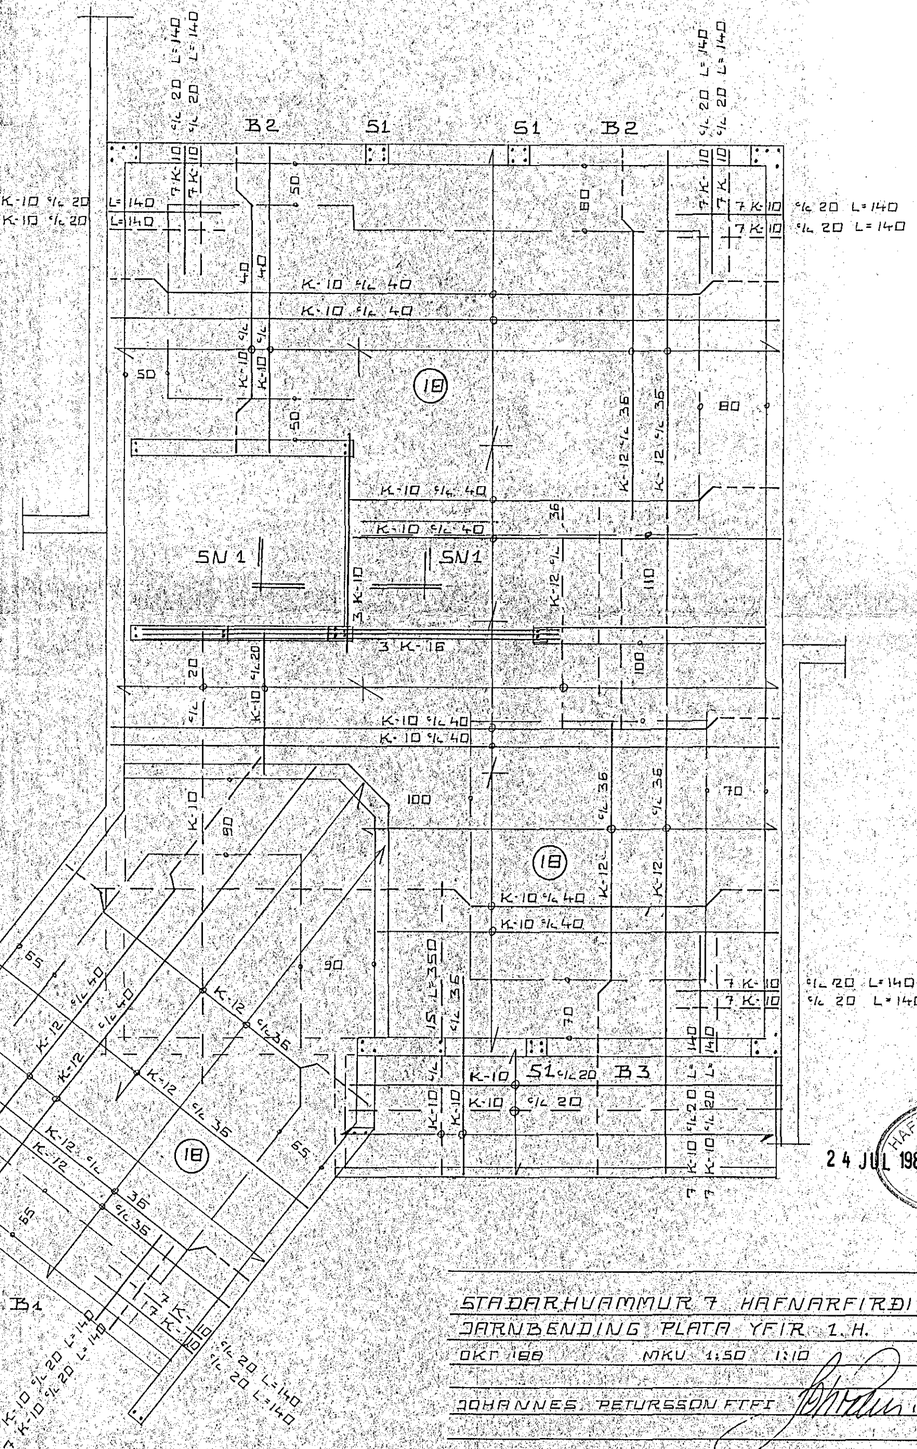

HAFNARFJARÐARBÆR
24 JUL 1989
BYGGINGAFULLTRÚINN

STAÐARHVAMMUR 7 HAFNARFIRÐI
JÁRNBENDING PLATA YFIR 1. H.
OKT 188 MKV 1:50 1:10
JÓHANNES PÉTURSSON FTFÍ

14