
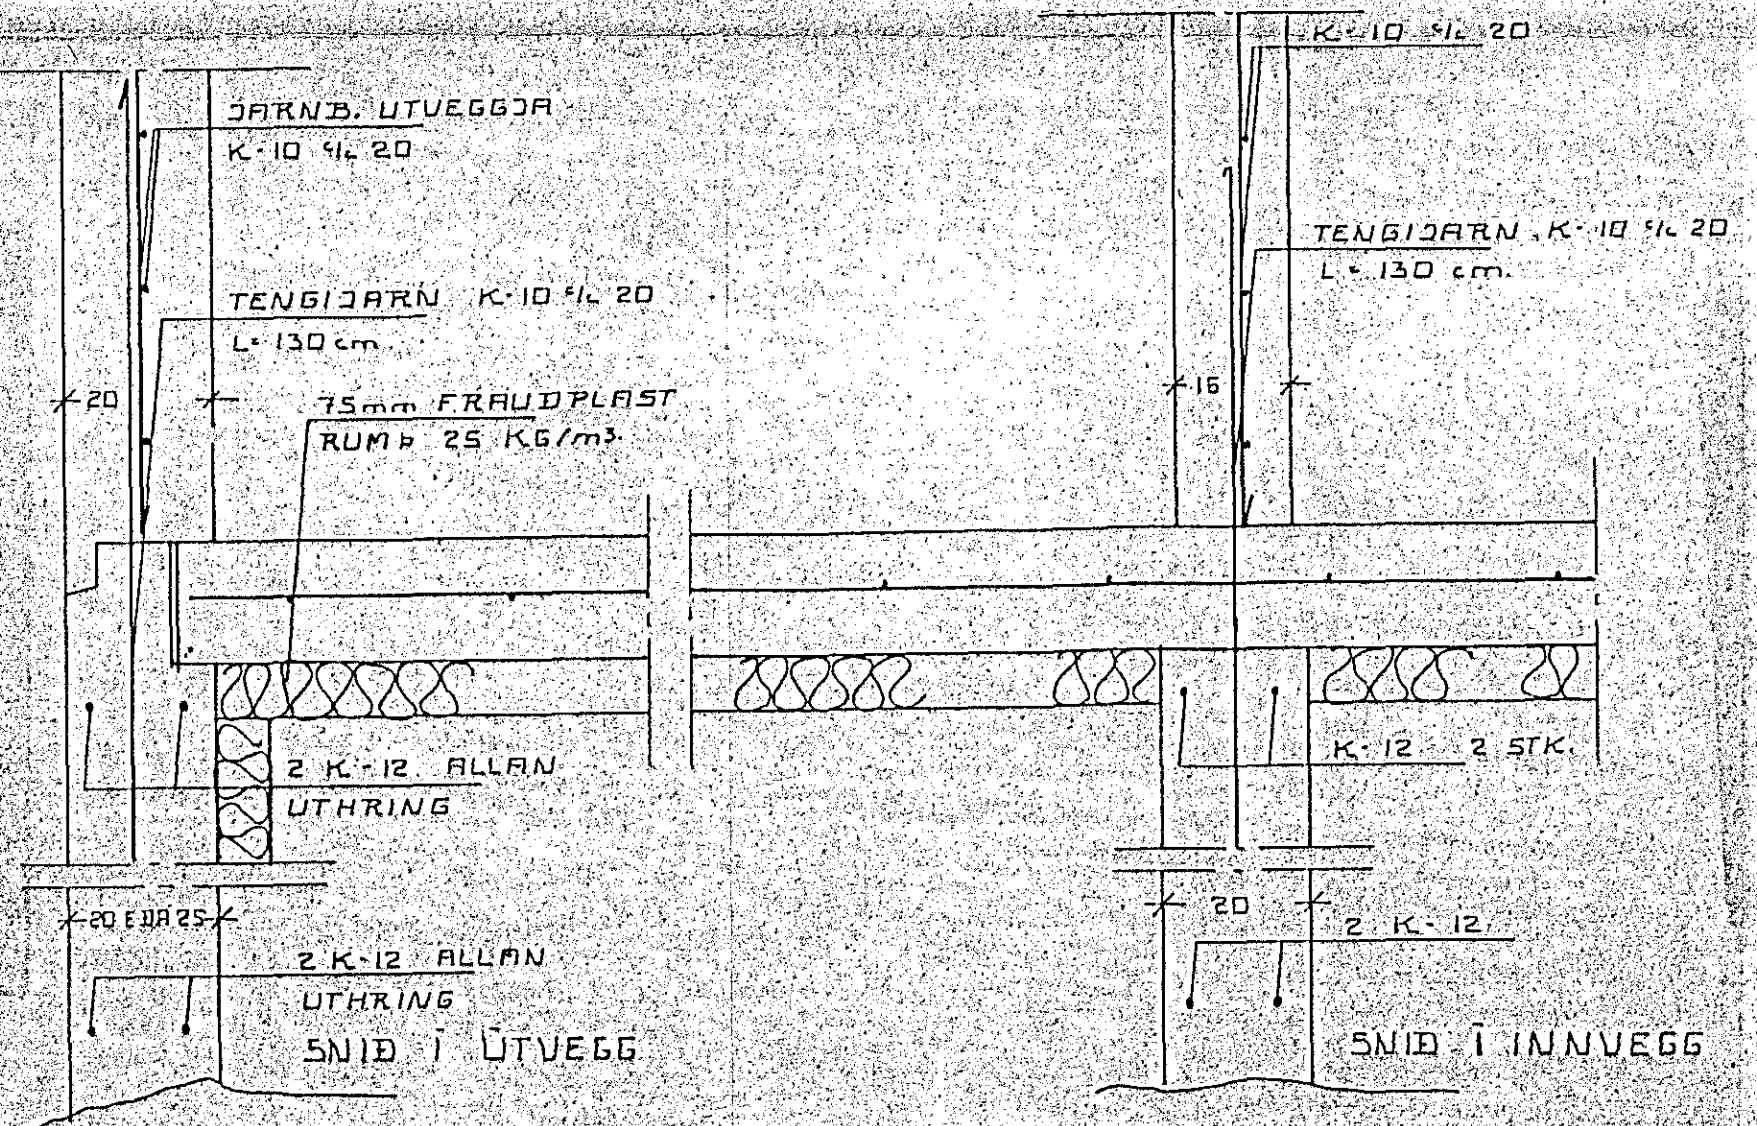


SKYRINGAR SÖKKLAR:  
 FYLLA SKAL Í GRUNN MED HRAUNFYLINGU  
 EDA MOLDARSAUSRI MÖL, ÞJAPPA HANA Í  
 30 CM ÞYKKUM LÖGUM OG VÆTA HVERT LAG  
 AÐUR EN ÞJÖPPUN HEFST. NOTA SKAL TITRARA-  
 ÞJÖPPU. FYLLA SKAL SAMTÍMIS UTAN OG INNAN  
 VIÐ SÖKKLA. STEYPA Í SÖKKLUM SE 3-200 SKV.  
 ÍST-10 FRAMKV FL.B. NOTA SKAL LOFTBLENDI  
 OG TITRA STEYPU. EINANGRUN UNDIR PLOTU  
 OG 50 CM. NIÐUR MED SÖKKULVEGGJUM SE 75 MM  
 FRAUDPLAST RUMP. 25 KG/CM. EDA ANNAD JAFN  
 GOTT EINANGRUNAREFNI. NÁNARI SKYRINGAR OG  
 M.LSETNINGAR E. AÐ FINNA Á SERTEIKNINGUM.

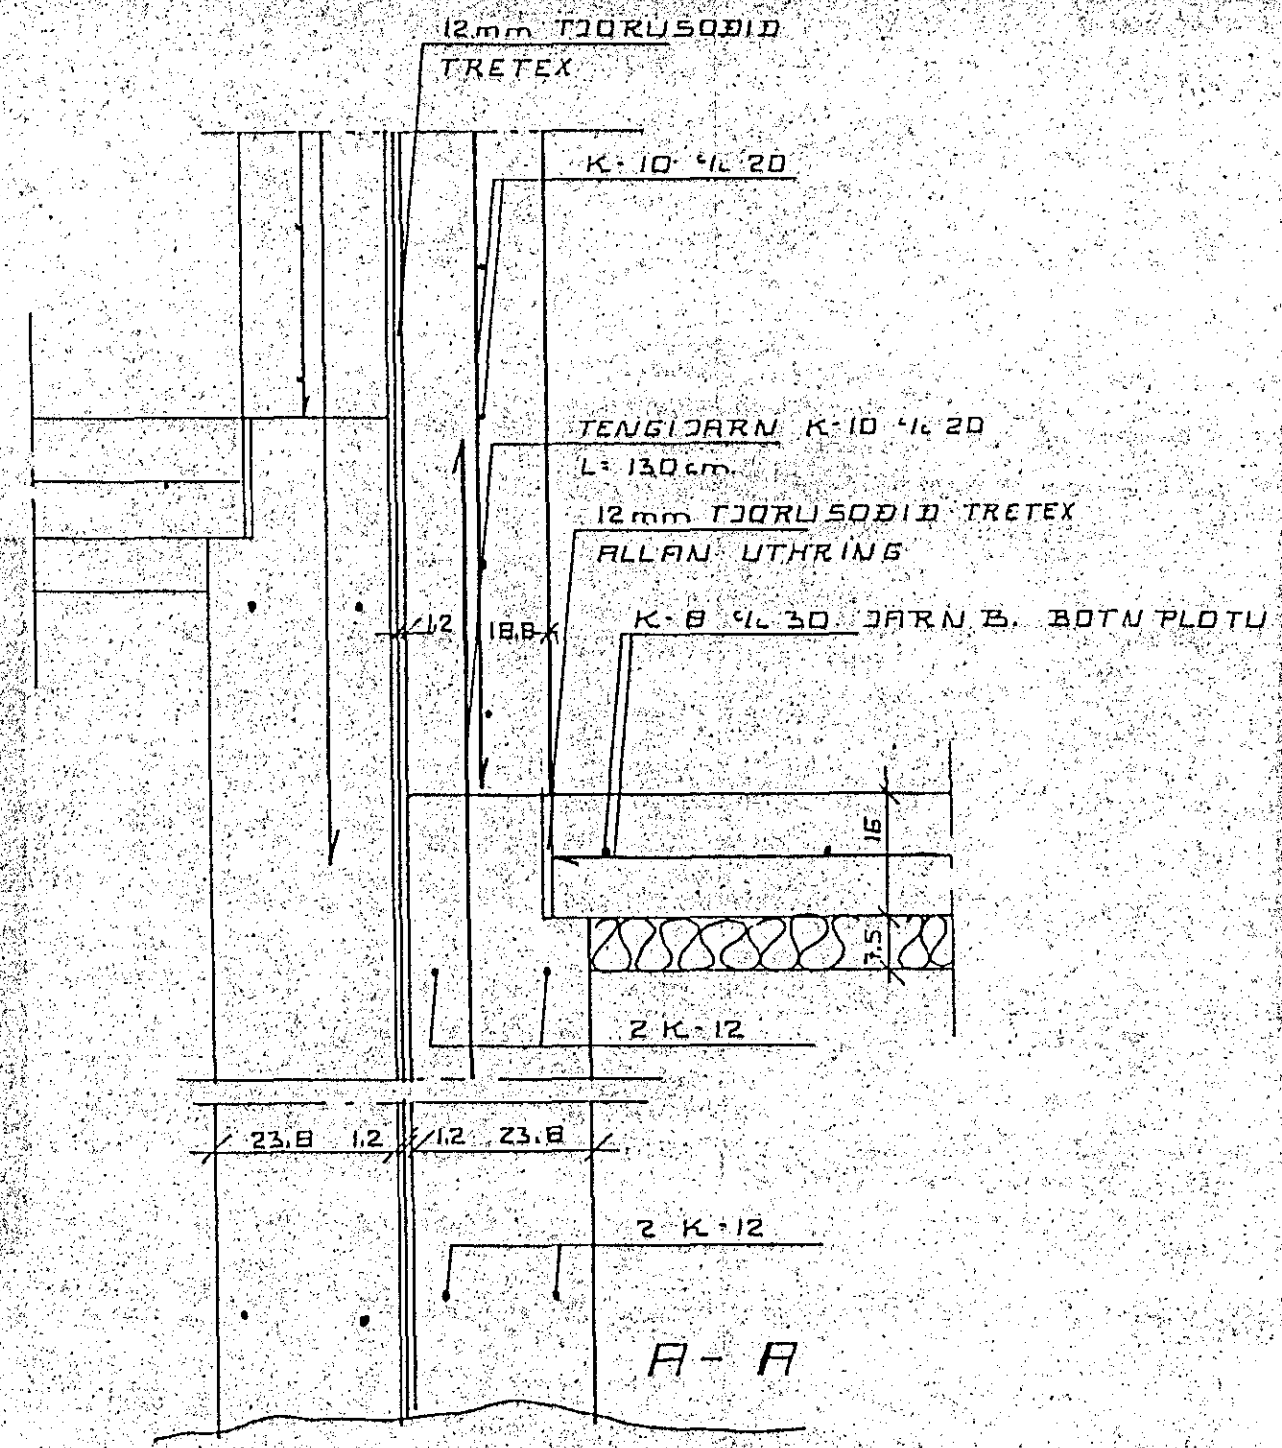

STADARHVAMMUR 7 HAFNARFIRÐI  
 UNDIRSTOÐUR.  
 SEPT '88 MKV 1:50 1:10  
 JOHANNES PETURSSON. ETEL. *Johannes Petursson*