




SÖKKLAR
GRUNNMYND 1:50

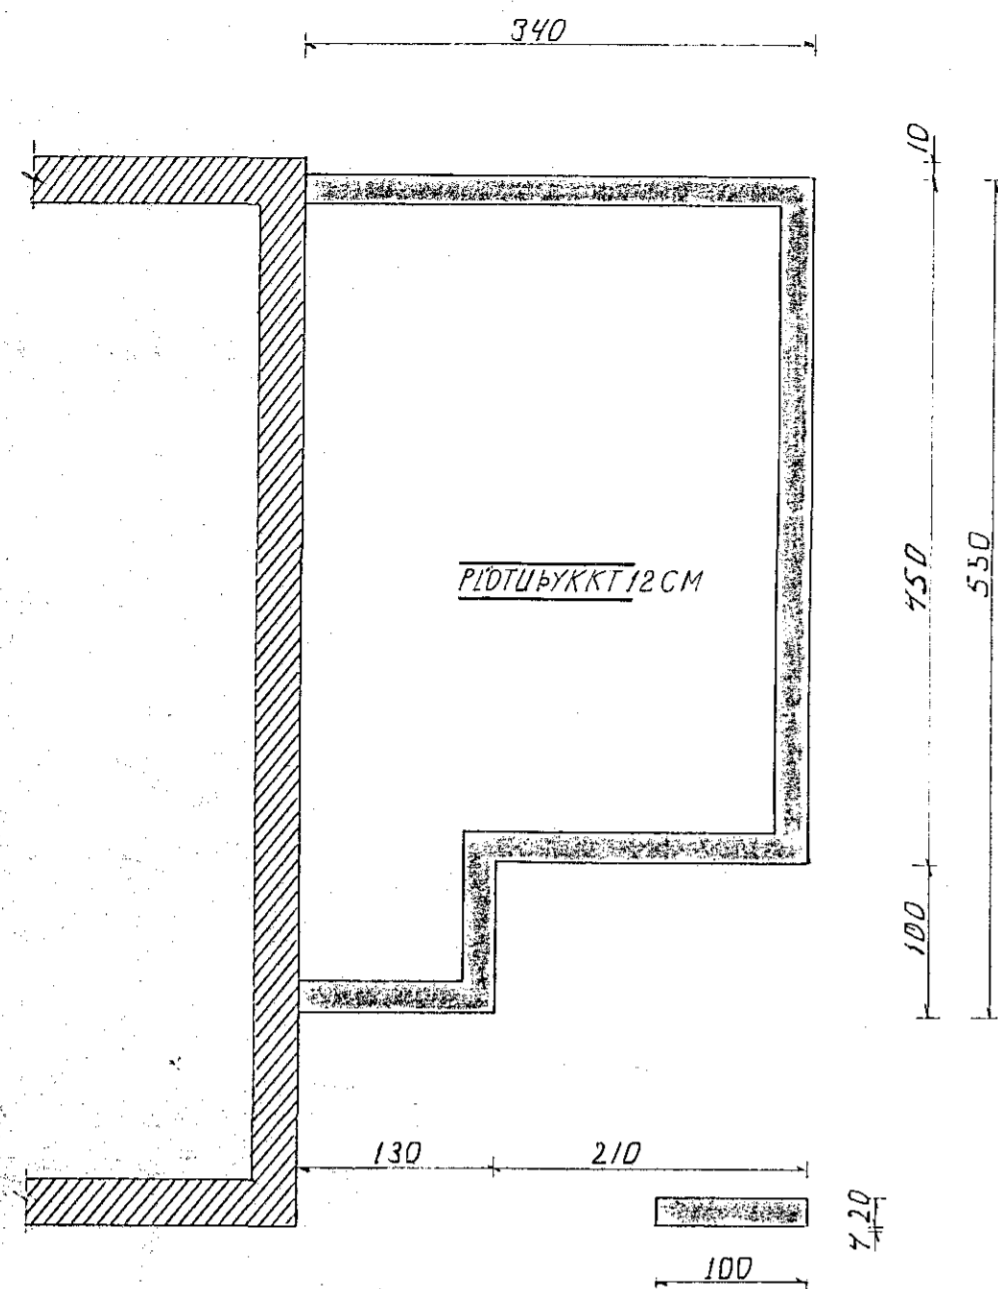


KJALLARAVEGGIR OG PLATA YFIR KJALLARA
GRUNNMYND 1:50

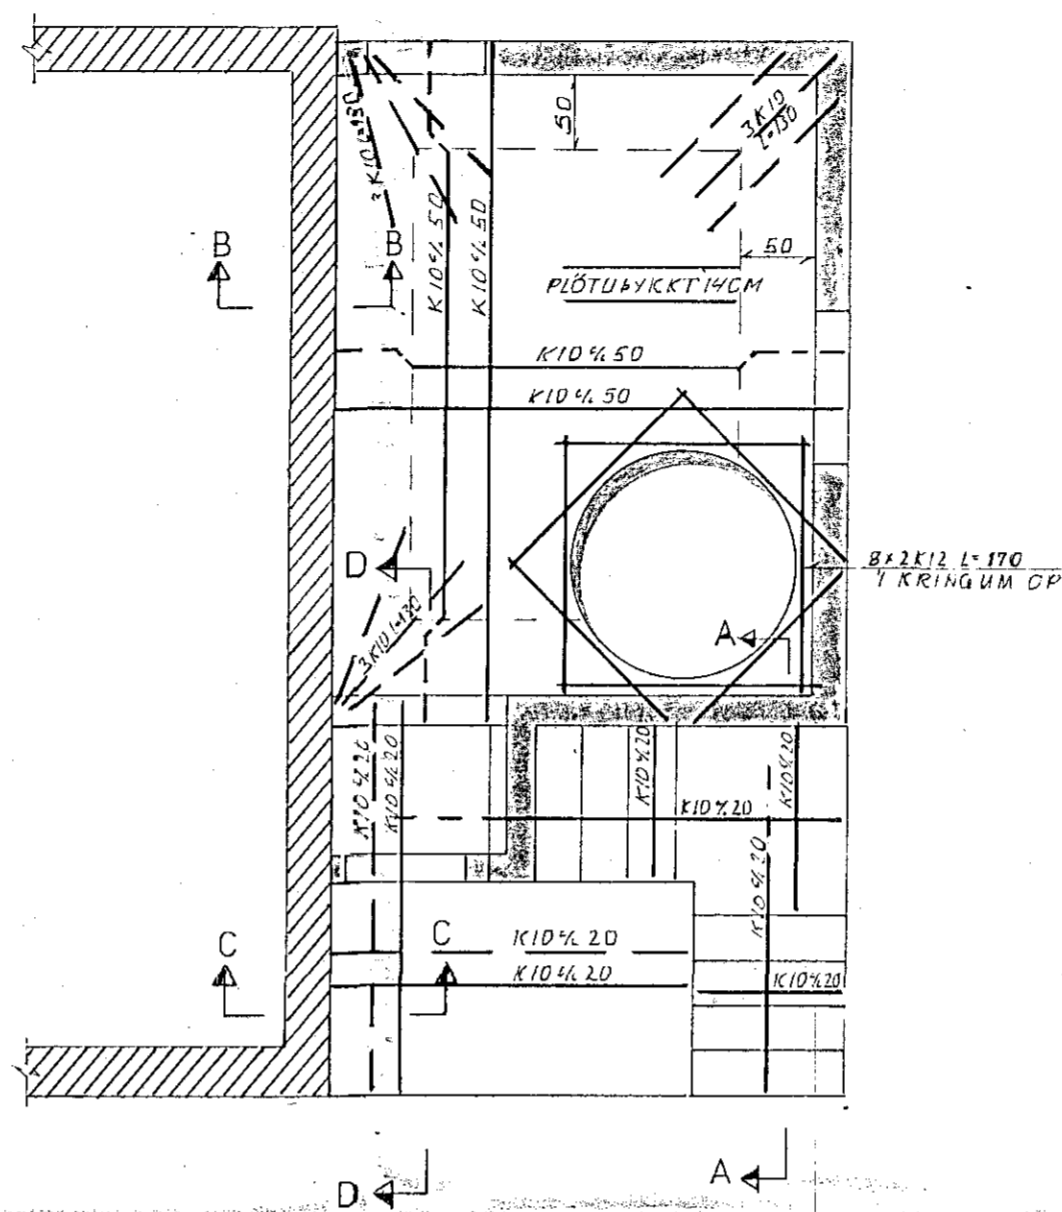


SNID A-A 1:20

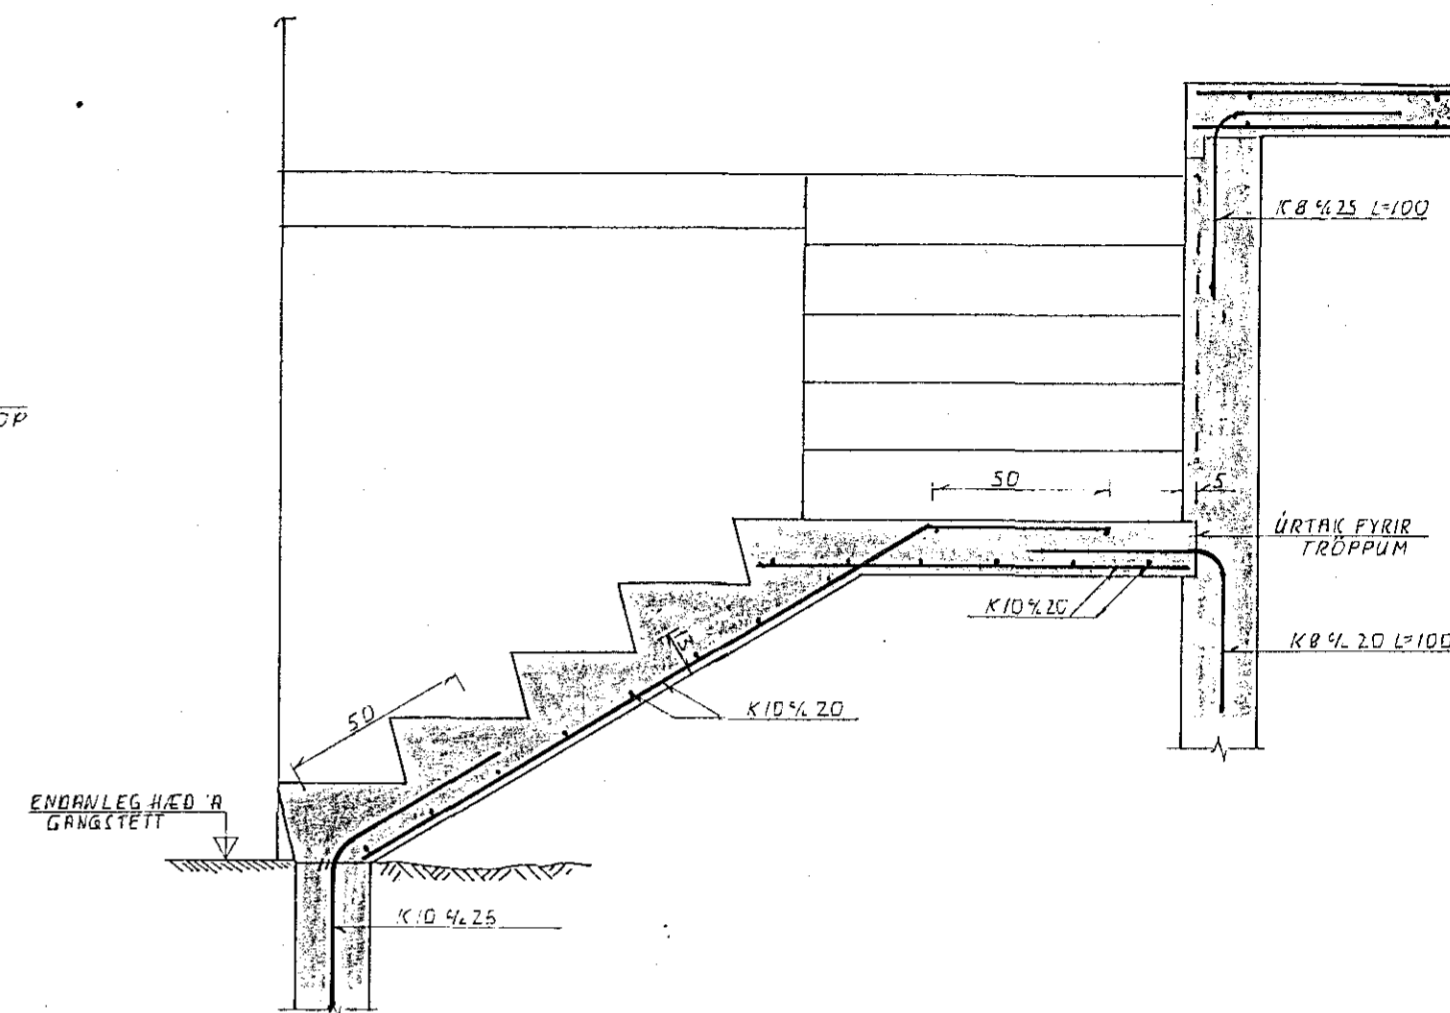


SNID I SÖKKUL 1:20

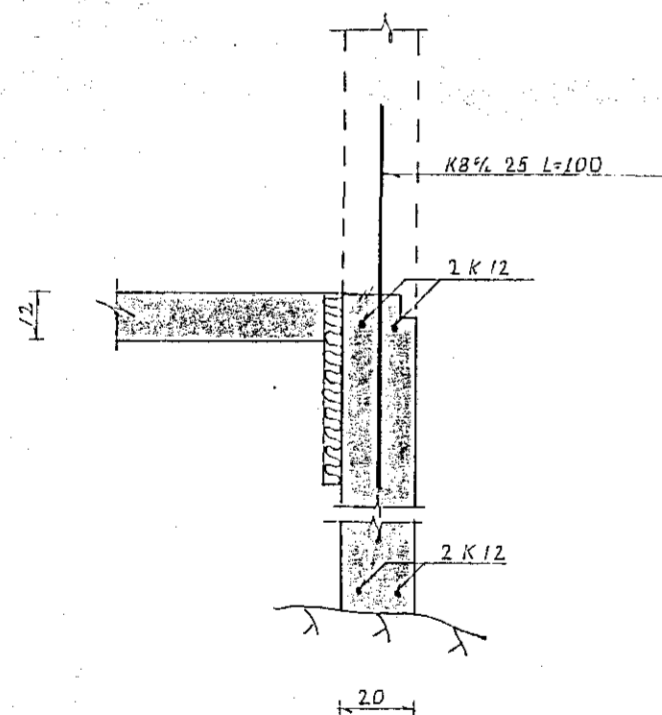


SNID B-B 1:20

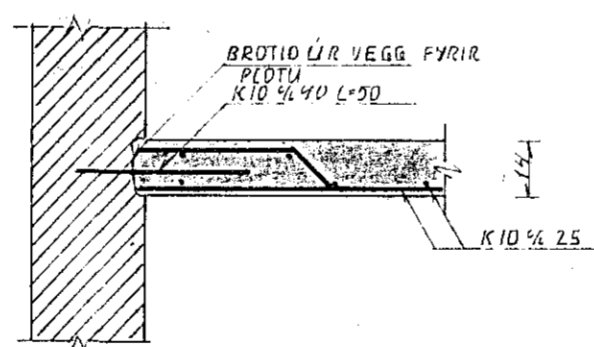

SNID C-C 1:20

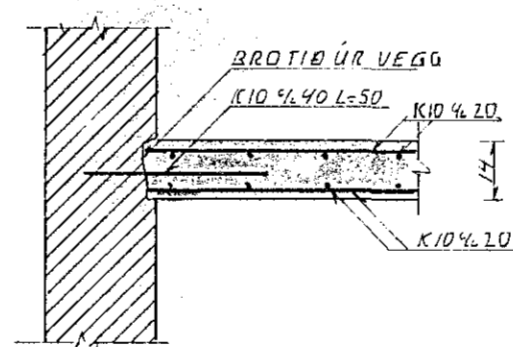


SNID D-D 1:20

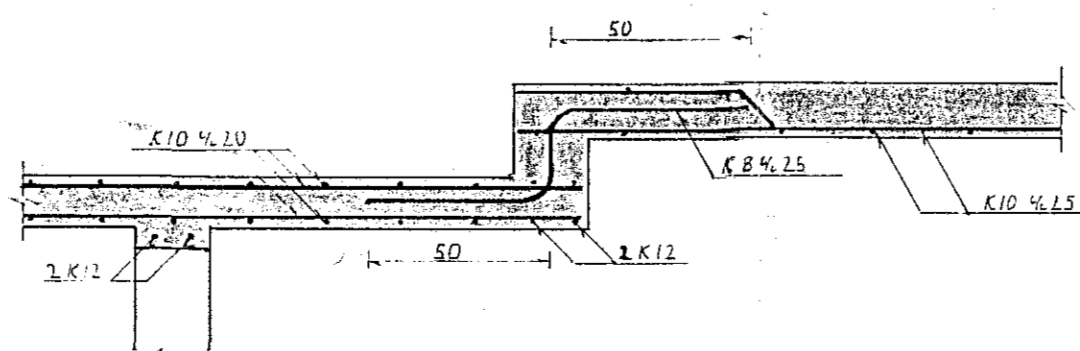

SKÝRINGAR

BENDISTÁL: K TÁKNAR KAMASTÁL KS 40
TÁKNAR JARNLÖGN I NEÐRI BRÚN PLÖTU
I KRING UM ÖLL GLUGGA OG DVARÐP KOMI 2 K12 ER
NÁI MINNLT 50 CM ÚTFYRIR ÖP
STEYPA: BROTBOLSFLOKKUR VEGGIR OG SÖKKLAR S 160
PLATA YFIR KJALLARA S 200
ÖLL MÁL ERU 1 CM NEMA ÖVERMÁL JARNA 1 MM

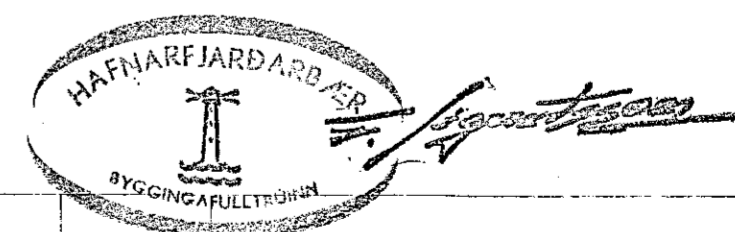

Br. nr.	Dags	Breyting
LANGEYRARVEGUR 12 HAFNARFIRÐI		
BURÐARÞÓL:	Hannað	Júni 77 A.K.
SÖKKLAR, KJALLARAVEGGIR OG PLATA YFIR KJALLARA	Teiknað	" " A.K.
	Yfirfarið	Júl. 77 A.K.
ÁGÚST KNÚTSSON MTÍ s.50902	Mkv. 1:50 1:20	101