


Húsvæita nr. 2967 Teikning nr. 2238
 Samþykkt þ. 22-2 1984
 f.h. RAUFVEITU HAFNAREJARDAR
Jens Einarsson
 Eftirlitsmaður rannlega

Innvið samþykkt 22.9. 1984
 f.h. RAUFVEITU HAFNAREJARDAR
Albert Kristjánsson

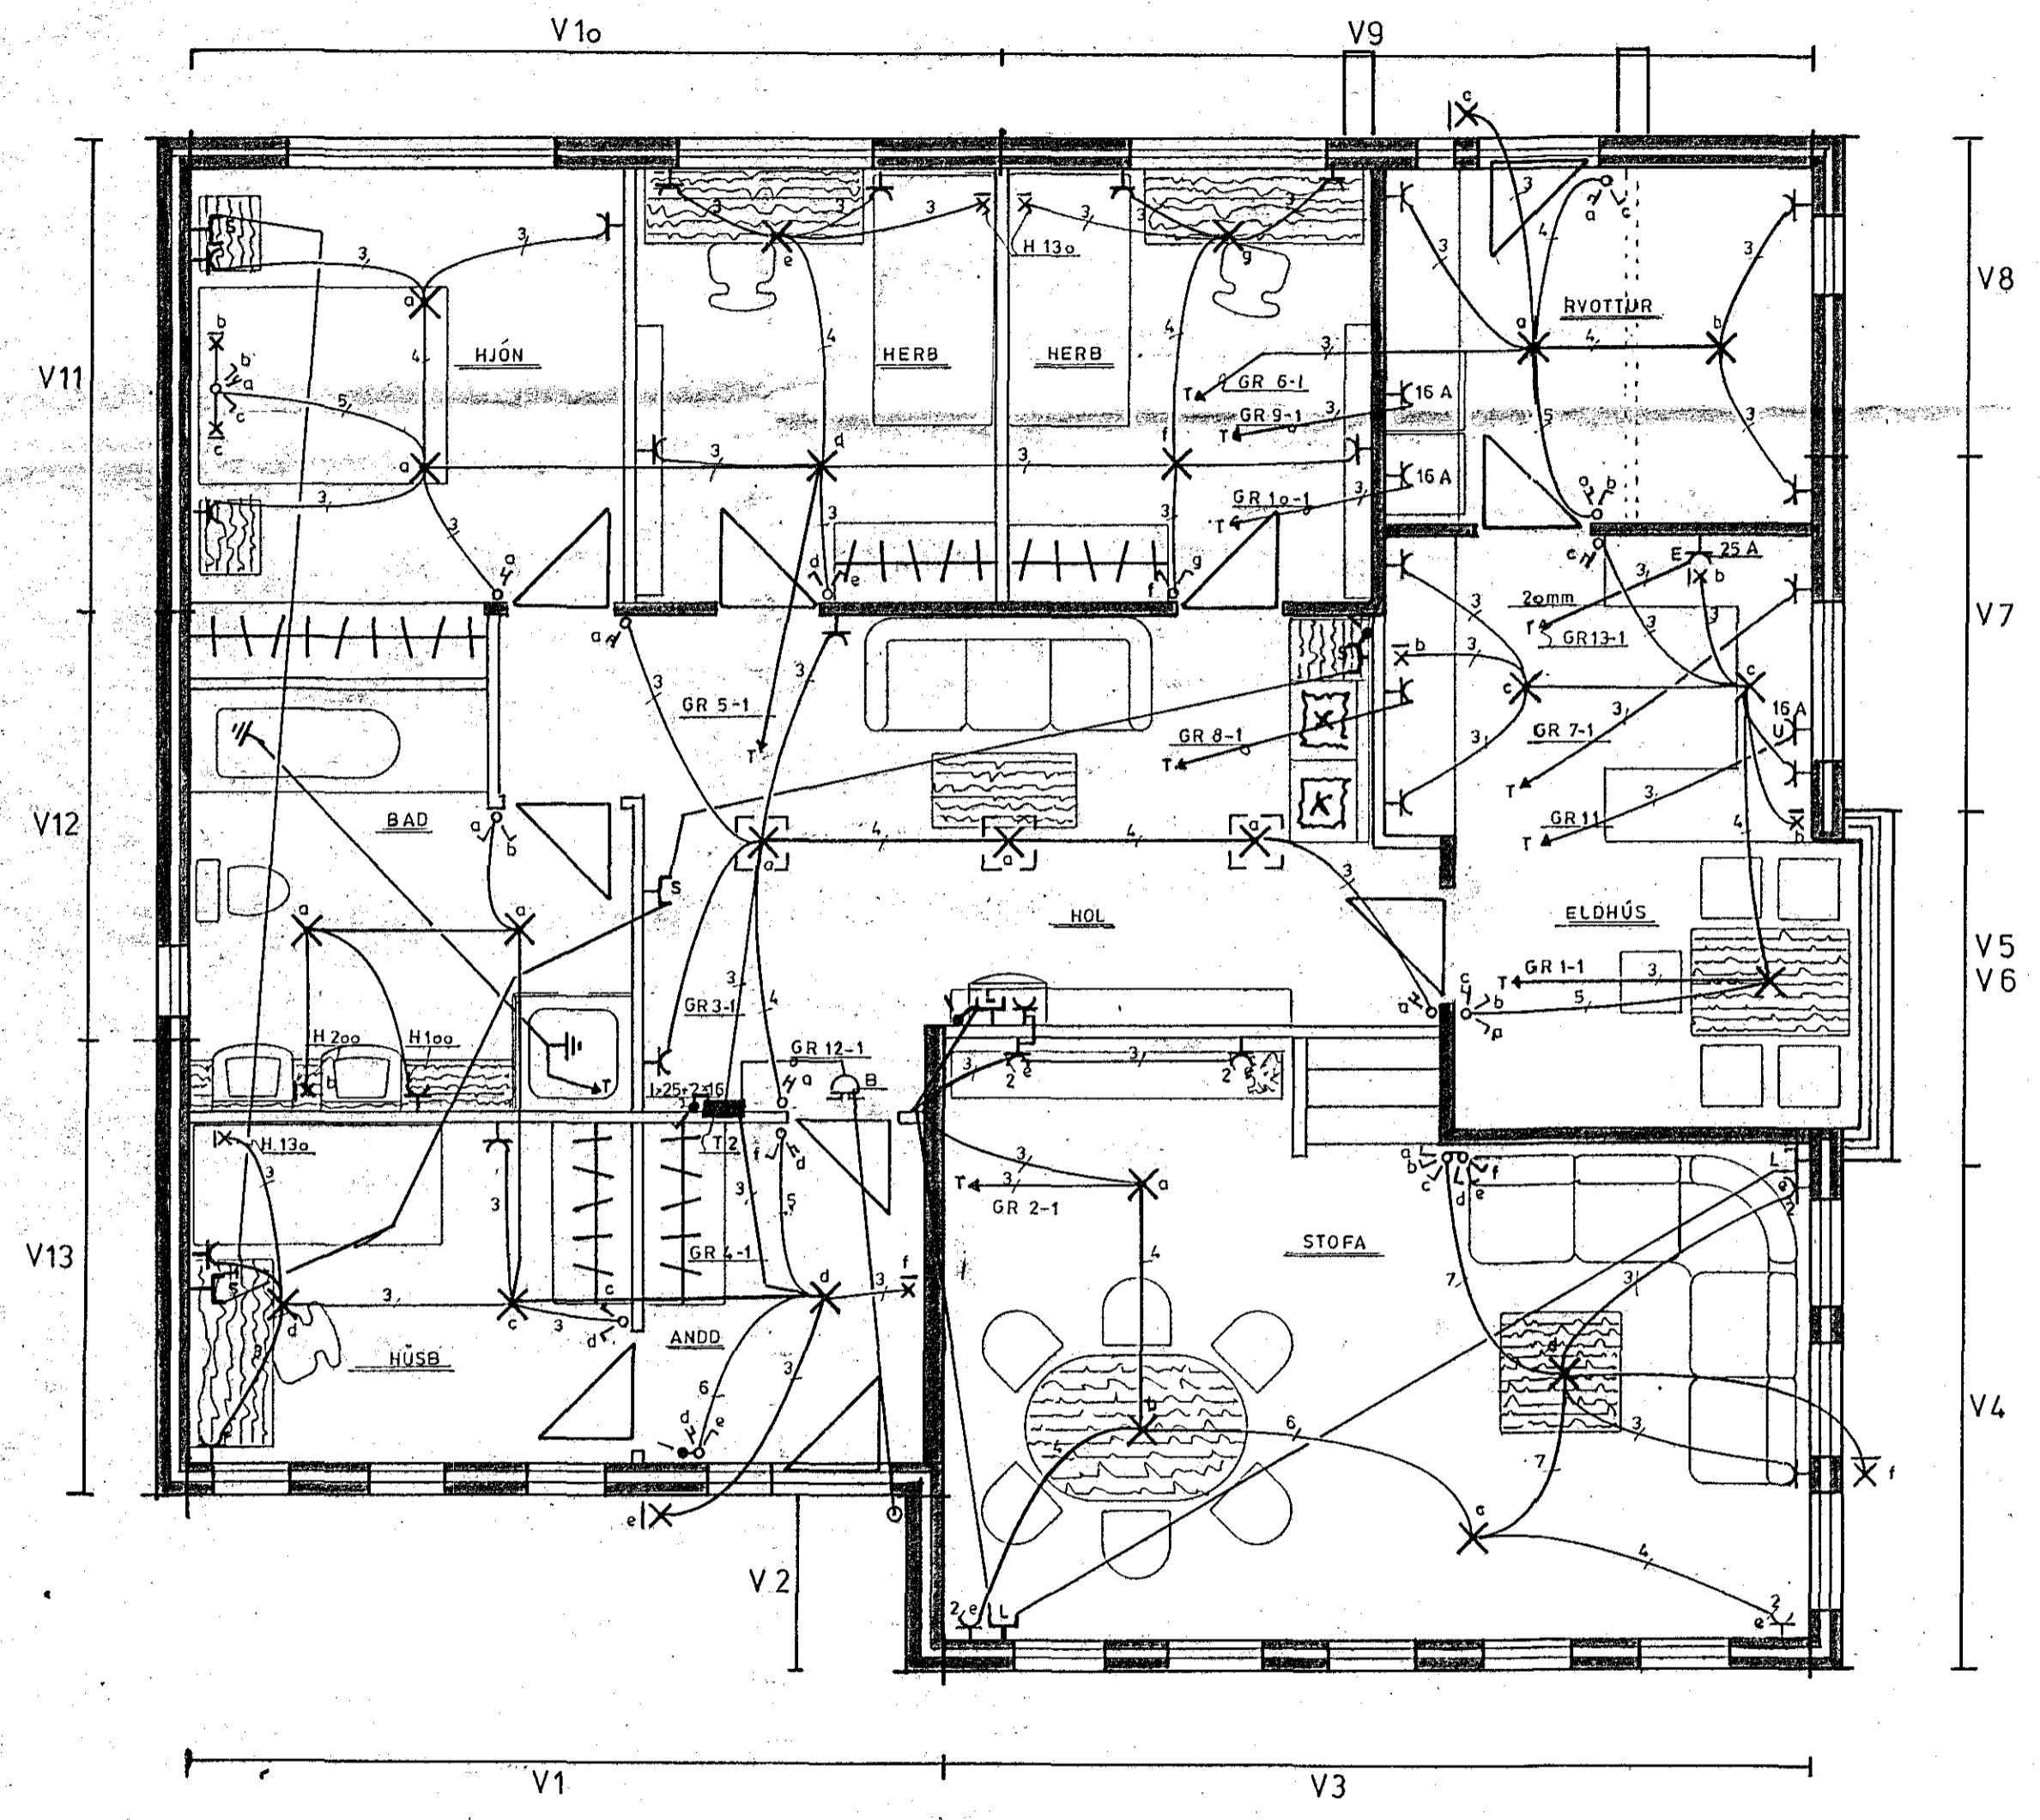

SKÝRINGAR
 ROFAR SEU 110 SM TENGLAR 20 SM NEMA Í ELDHÚSI ÞVOTTAHÚSI
 KJALLARA 110 SM
 E-ELDAUÐL 30 SM, U-UPPÞVOTTAUÐL 60 SM S-SÍMI L-LOFTNET 20 SM
 B-BYRABJALLA 200 SM

RÖR SE 16MM VIR 1,5 NEMA ANNARS SE GETIÐ
 MALSTRAUMUR ROFA OG TENGLA SE 10A
 ÖLL MAL GEFIMÍ SM FRA FULLFRAGENGUNU GÓIFI Í MIÐJA DÓ

2238

Teikning nr.: 38-83	Bragi Þór Sigurdórssón Sími 2139	
Blað nr.: 1	ÁLFABERG 20 HAFNAFIRÐI	
Kvarði: 1:50		
Breytt:		
Teiknað: <i>BRAGI ÞÓR</i>	Dagsetning: ÁGUST '83	RAFLÖGN 1 HÆÐ