


sjá teikningu no 2

2224-83
Pilvert hússíðan

Húsvættars. 2953 teikningar. 2224
Sambandsb. 22. 1983
fth. RÍSFÉNU HÁNNAHÁR
John Gunnarsson
Erlitunarsíðar

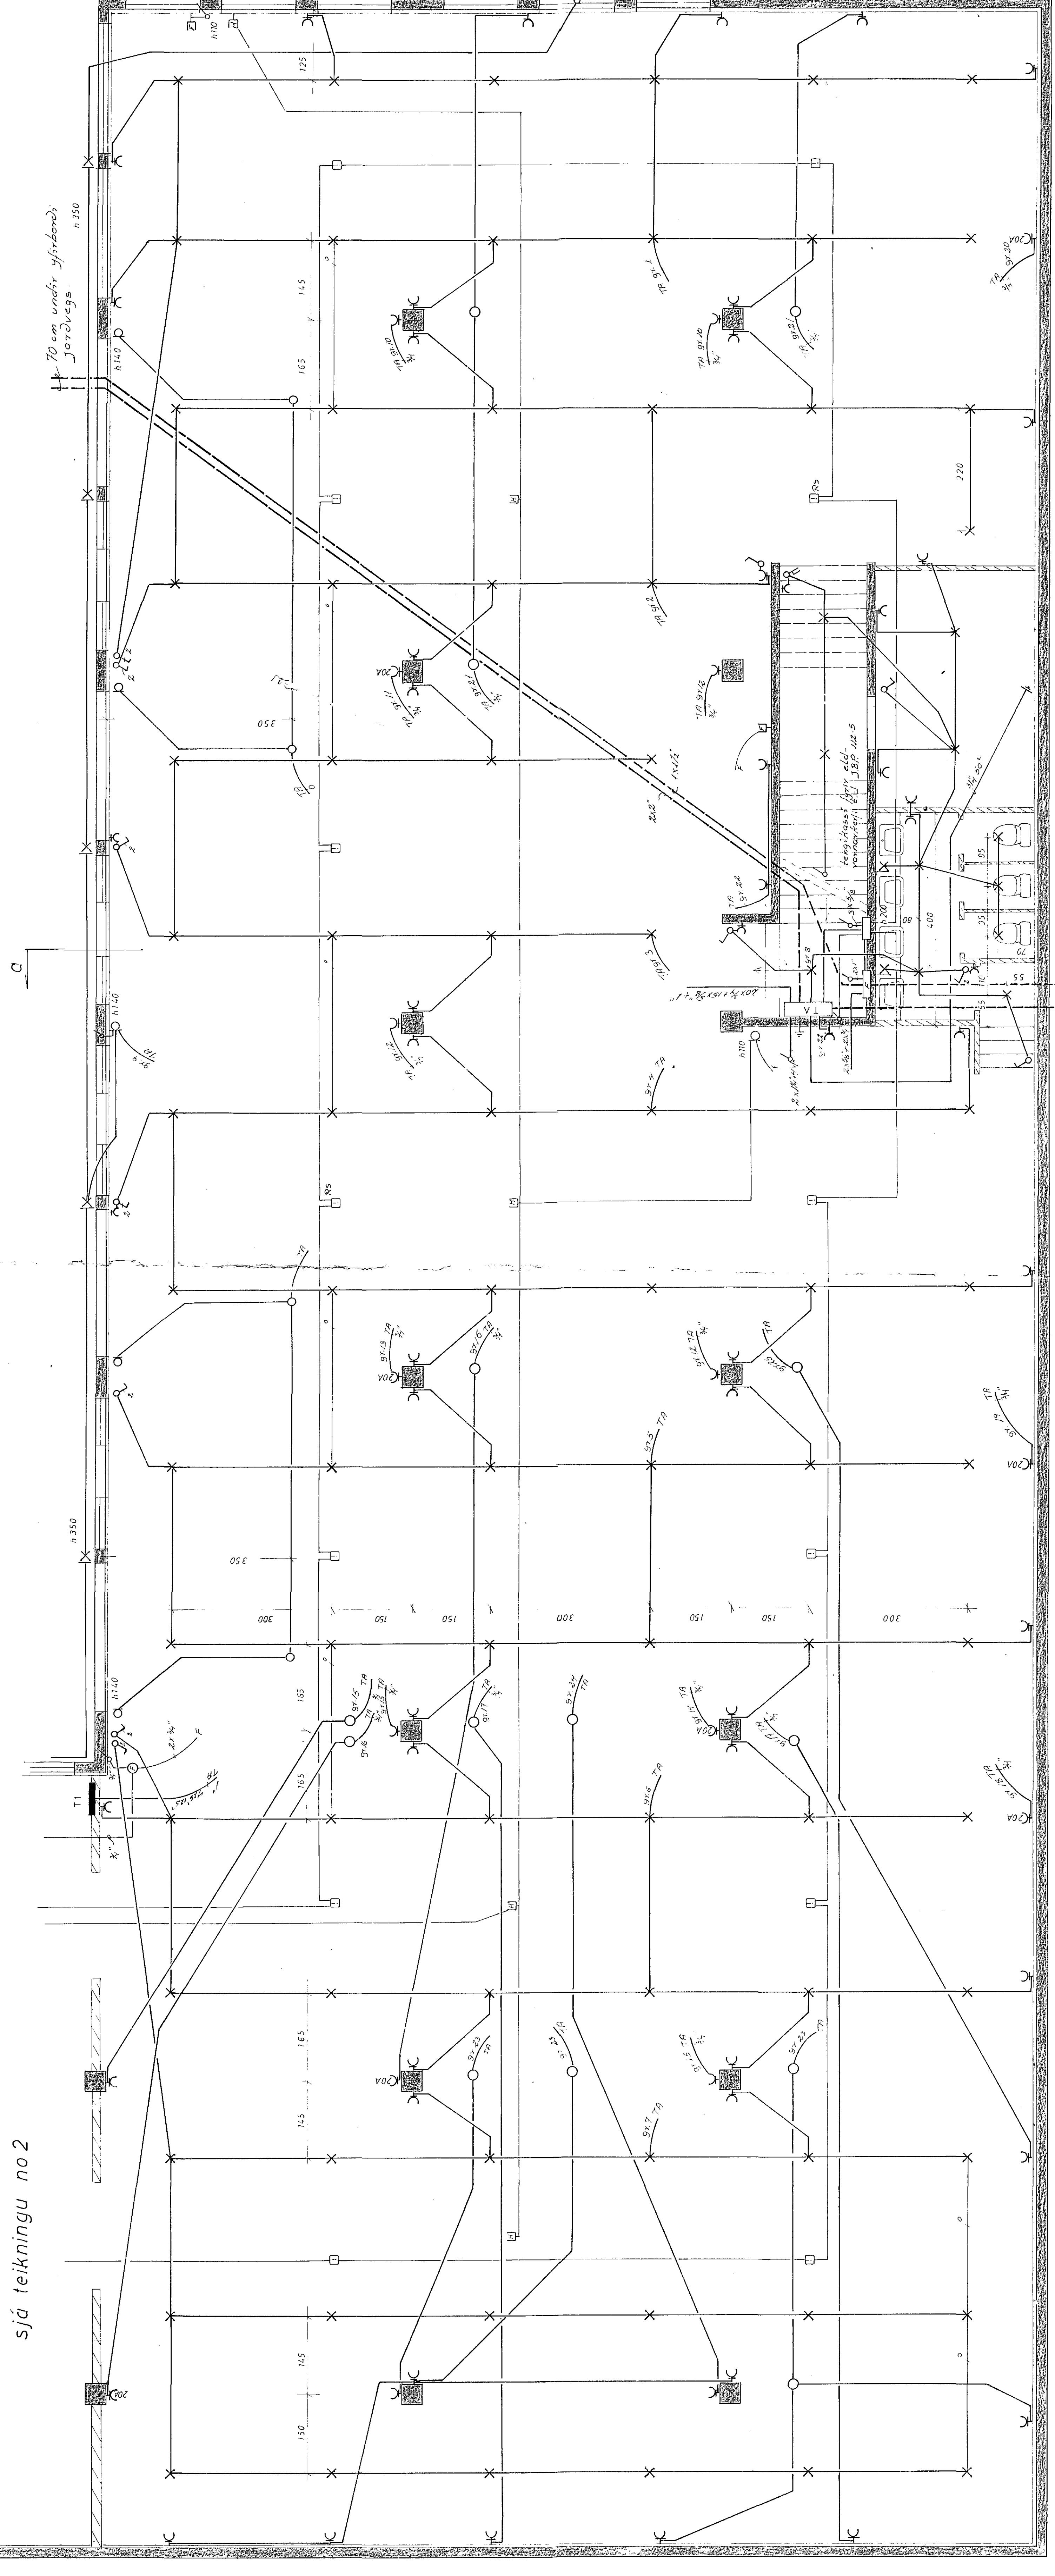

grundmynd kíallara

2224

DALSHRAUN 15

rællögð

kjallari

Guðrún ÓDÓÐUR GEIR JONSSON

teikn. Edd

refmagnsfr. miffl. S.52735

verð 8203 n. 1/5

máði: 1/50

dagur með 82

tegund Edd