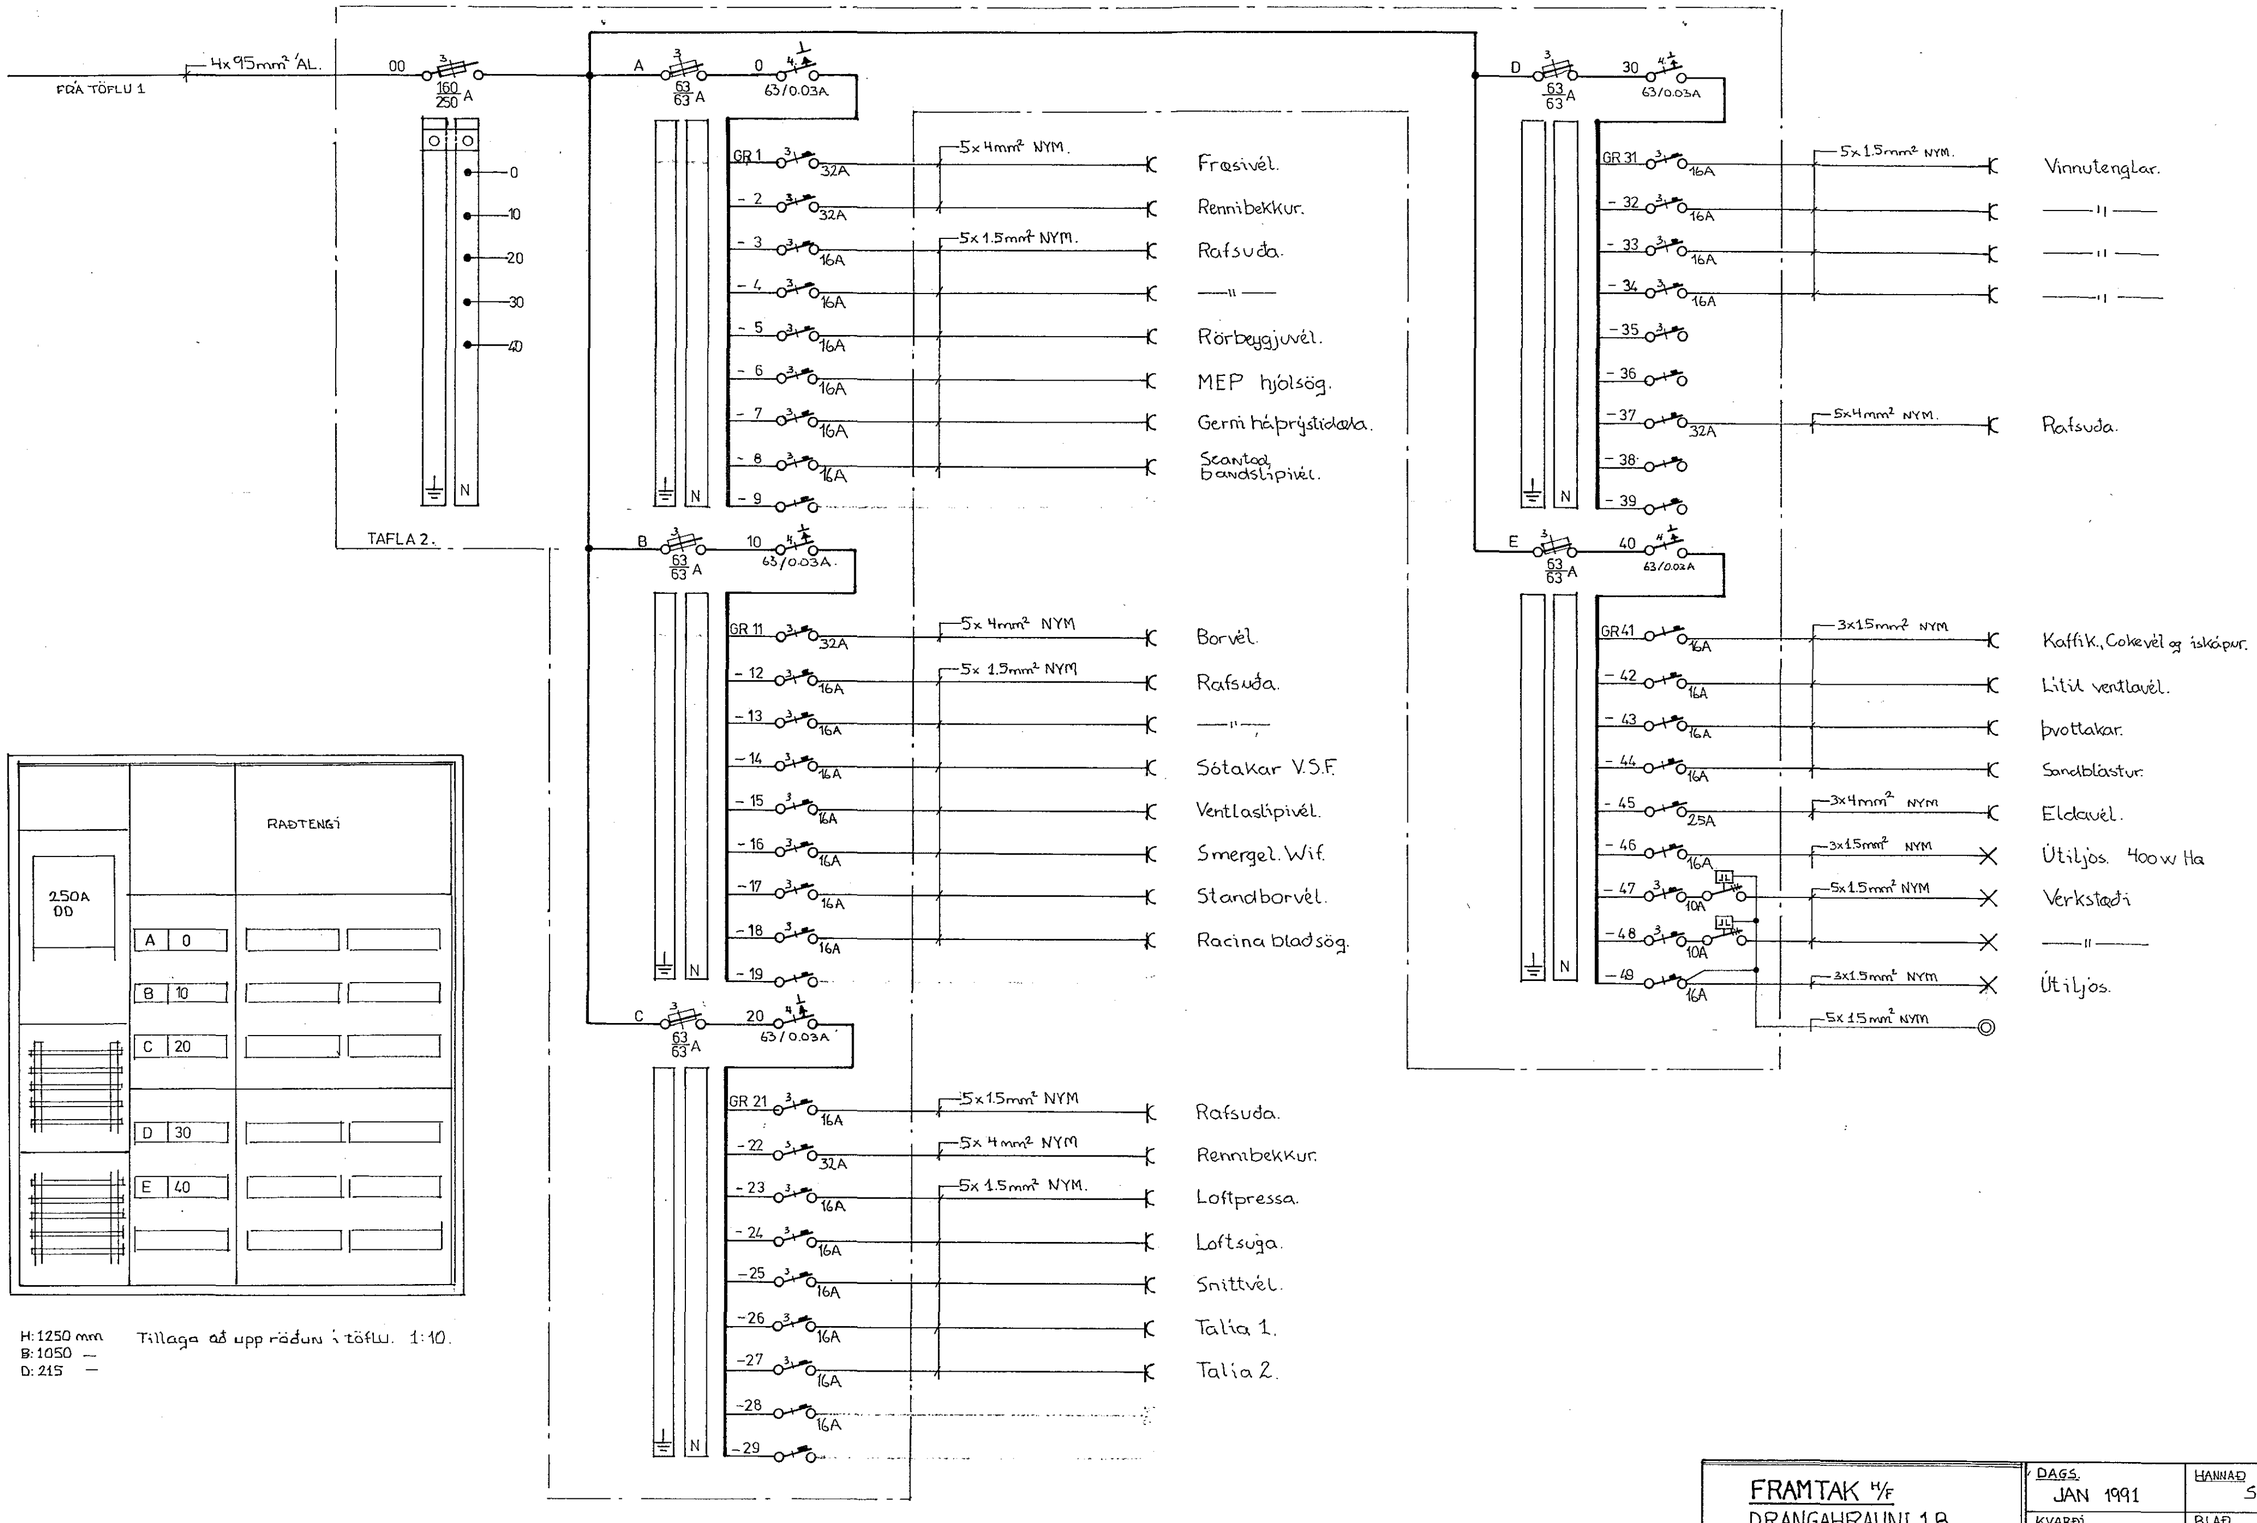


H: 1250 mm
B: 1050 —
D: 215 —

Tillaga að upp röðun í töflu. 1:10.

| | | |
|---|---|---|
| FRAMTAK H/F<br>DRANGAHRAUNI 1B.<br>HAFNARFIRÐI. | DAGS. JAN 1991 | HANNAÐ S.S. |
| | KVARÐI. 1:10 | BLAÐ 2 AF 6 |
| RAFLAGNIR.<br>ENLÍNUMYND TAFLA 2 | TEIKNAÐ<br>HAFSTEINN ÁRSÆLSSON<br>HRINGBRAUT 113 RVÍK<br>S: 628172 | |