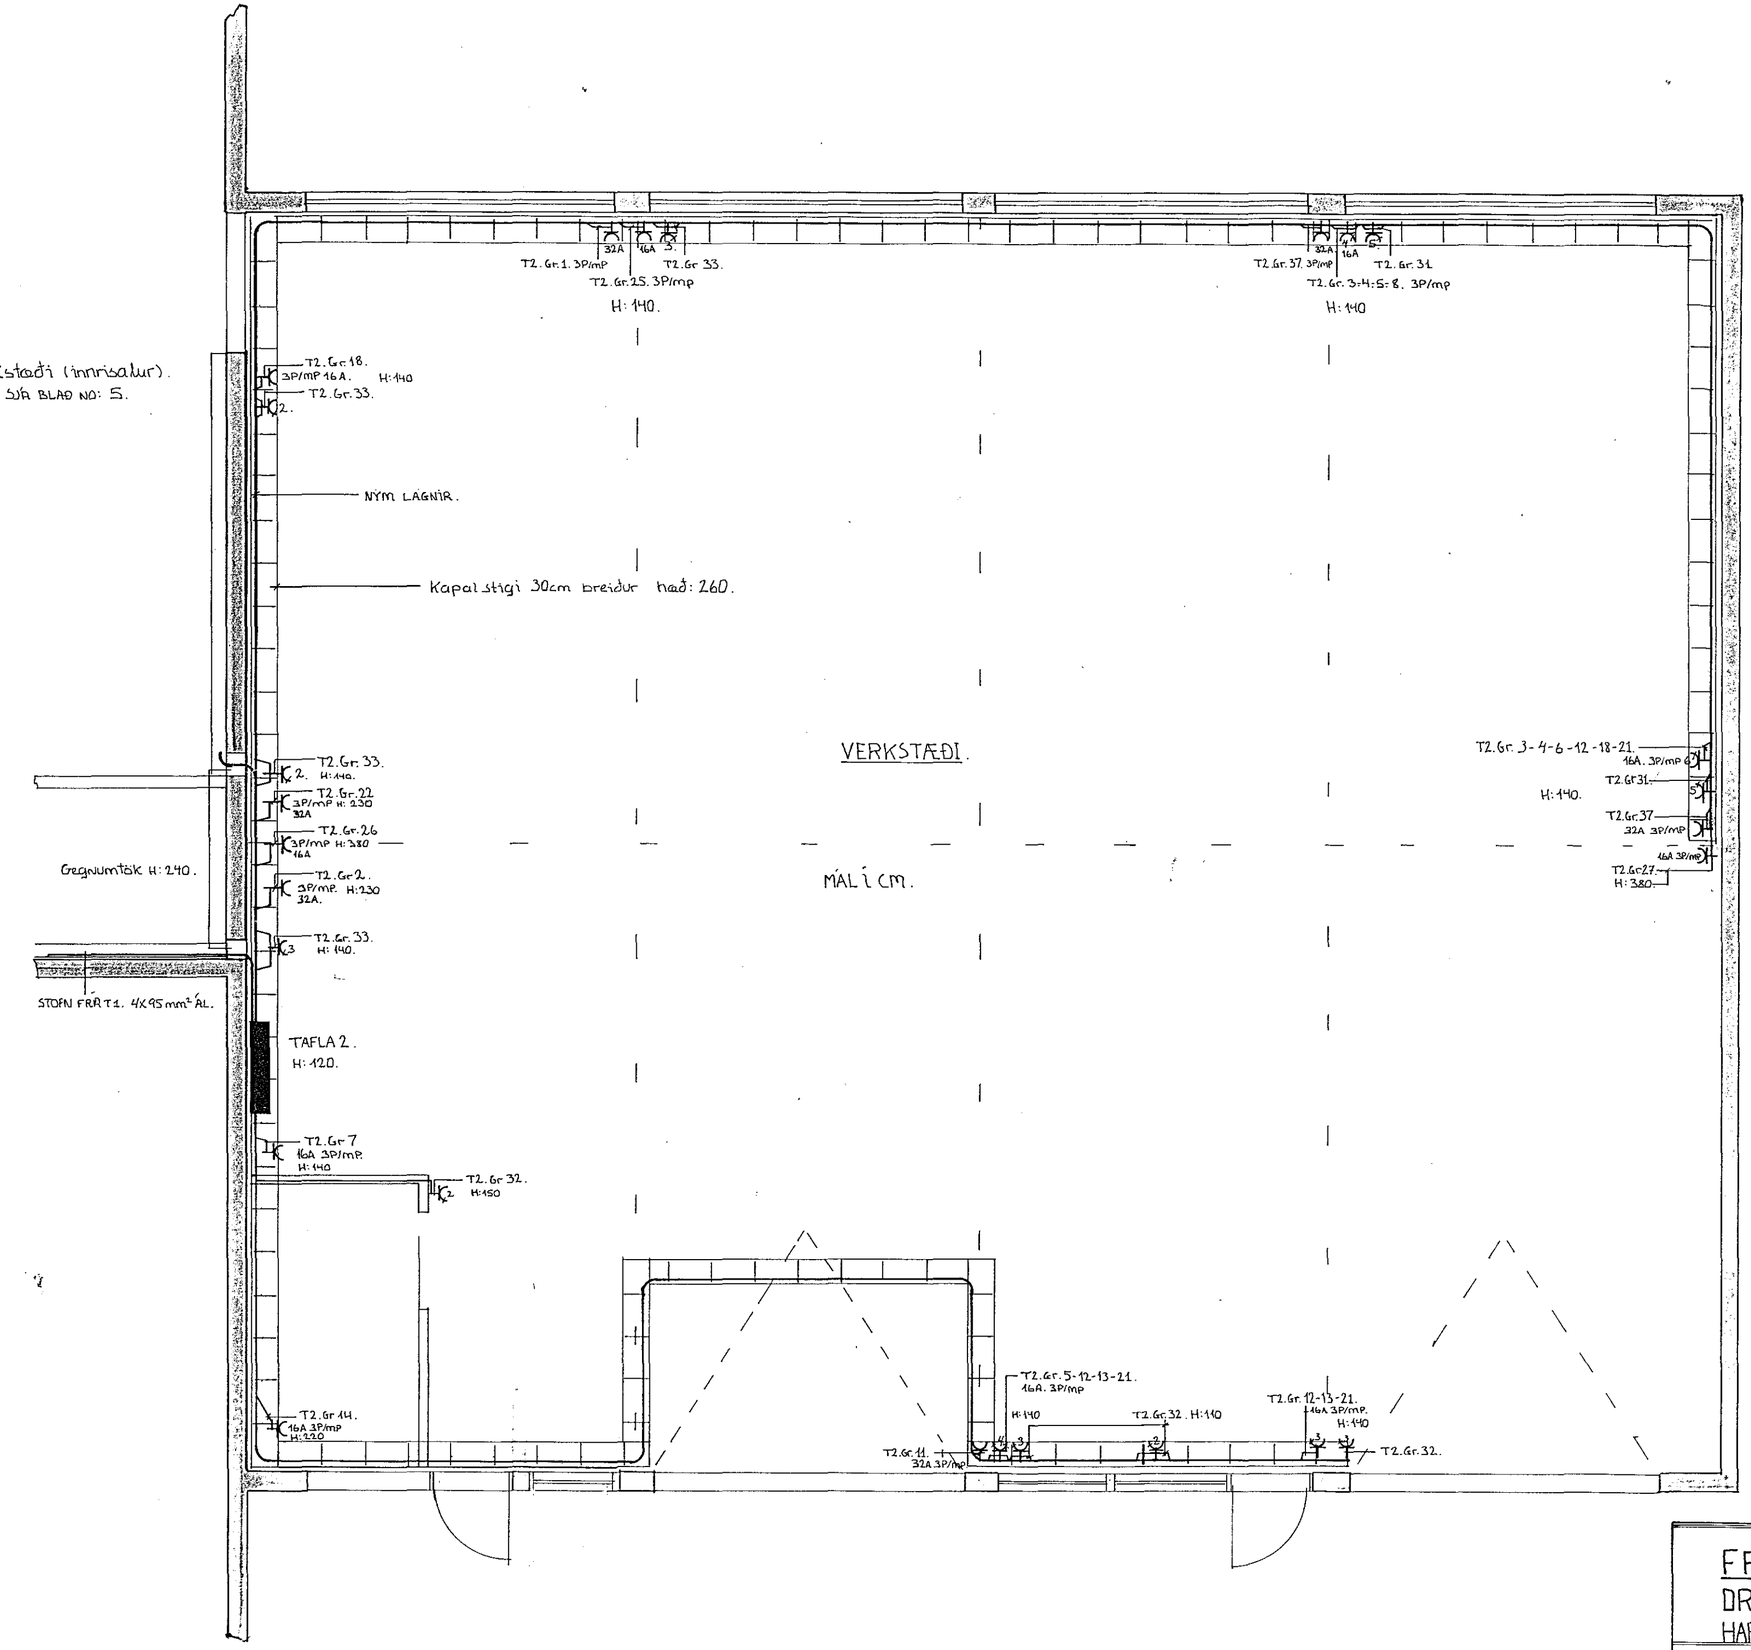


SKÝRINGAR:

ALLAR LAGNIR ERU NÝM.
3Ø6 5x1.5mm² Ø6 5x4mm²
EFTIR STÆRÐ OG GERÐ TENGLA.
TENGLAR ERU 16A 1P/MP - 16A 3P/MP - 32A 3P/MP
SKVETTUVARÐ IP54.

| | | |
|---|---|---|
| FRAMTAK H/F<br>DRANGAHRAUNI. 1B.<br>HAFNARFIRÐI. | DAGS.<br>JAN 1991 | HÖNNUÐ<br>S.S. |
| | KVARÐI.<br>1:50. | BLAÐ<br>3 AF 6 |
| RAFLAGNIR. : TENGLAR<br>VERKSTÆÐI. | TEIKNAÐ<br>HAFSTEINN ÁRSÆLSSON.<br>HRINGBRAUT 113 RVÍK.<br>642.8172 | |