

T.2. Greinatafla. JBP 112/6



eða samsvarandi 1

220/380V. kerfi.

32mm m o 3x10q

Kvísil frá aðaltöflu.

63A/30mA

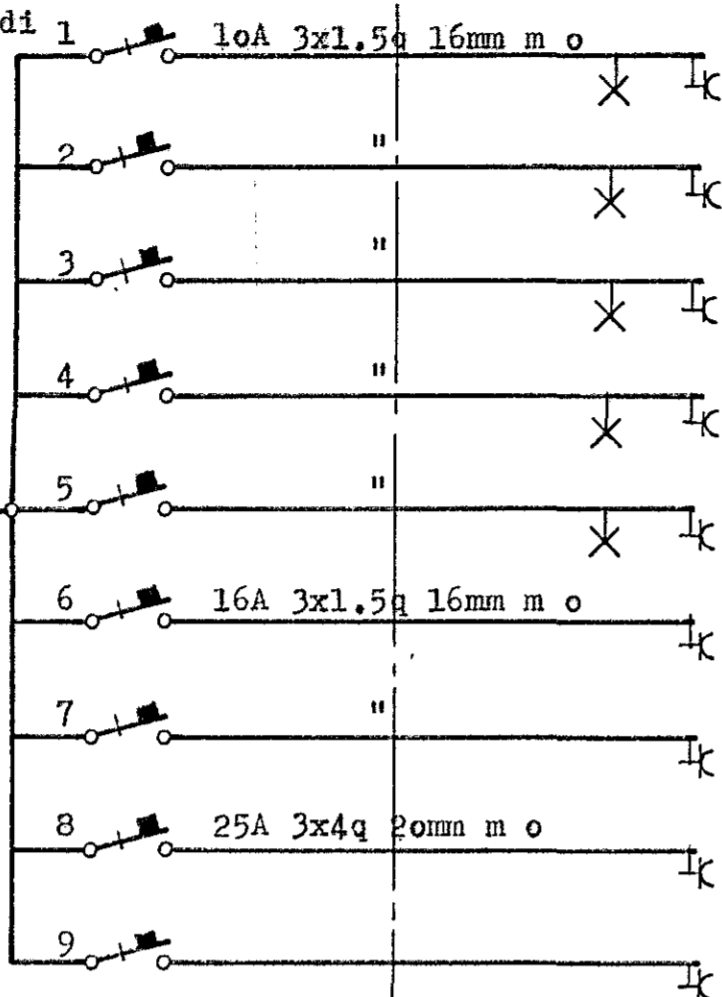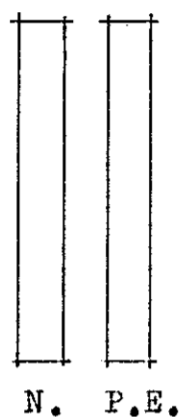

Þvottahús herbergi o.fl.

Ónotuð

Stofa, skáli.

Eldhús

Herbergi, bað.

Þvottavél

Tengill í eldhúsi

Eldavél

T.3. Greinatafla. JBP 112/6



eða samsvarandi.

220/380V. kerfi.

32mm m o 3x10q

Kvísil frá aðaltöflu.

63A/30mA

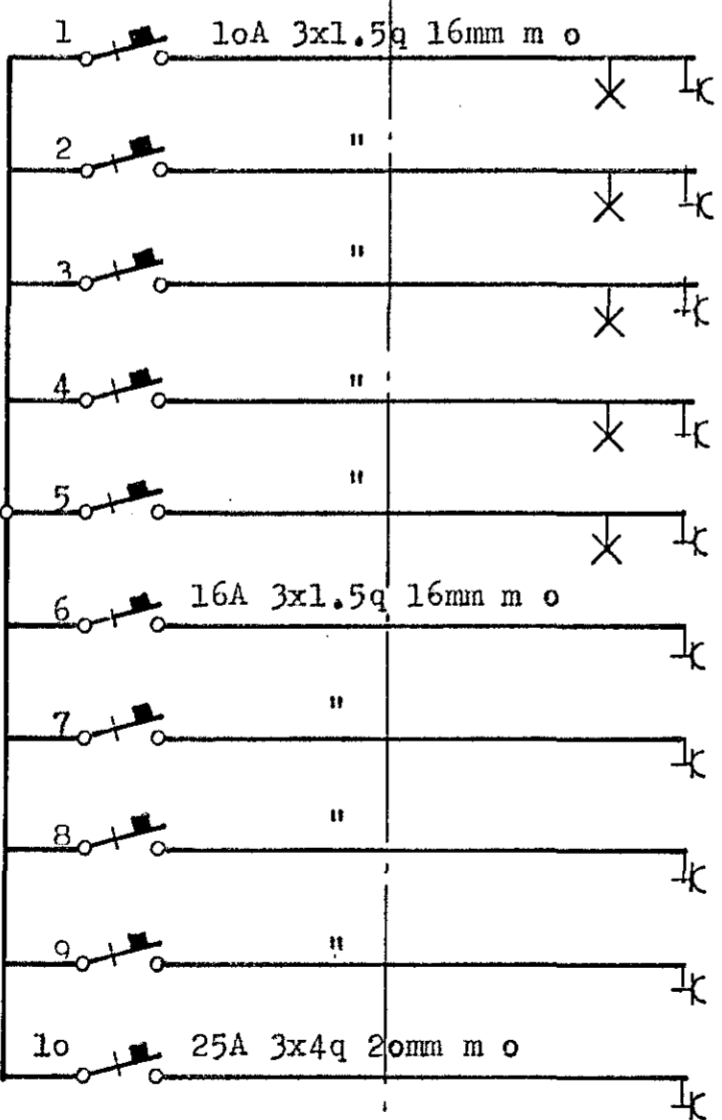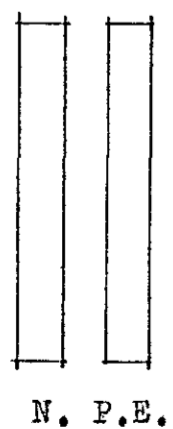

Stofur

Gangur, anddyri

Herbergi o.fl.

Þvottahús herbergi o.fl.

Eldhús


Tengill í þvottahúsi

Tengill í eldhúsi

T.1. Aðaltafla JBP. 114

eða samsvarandi.

220/380V. kerfi.

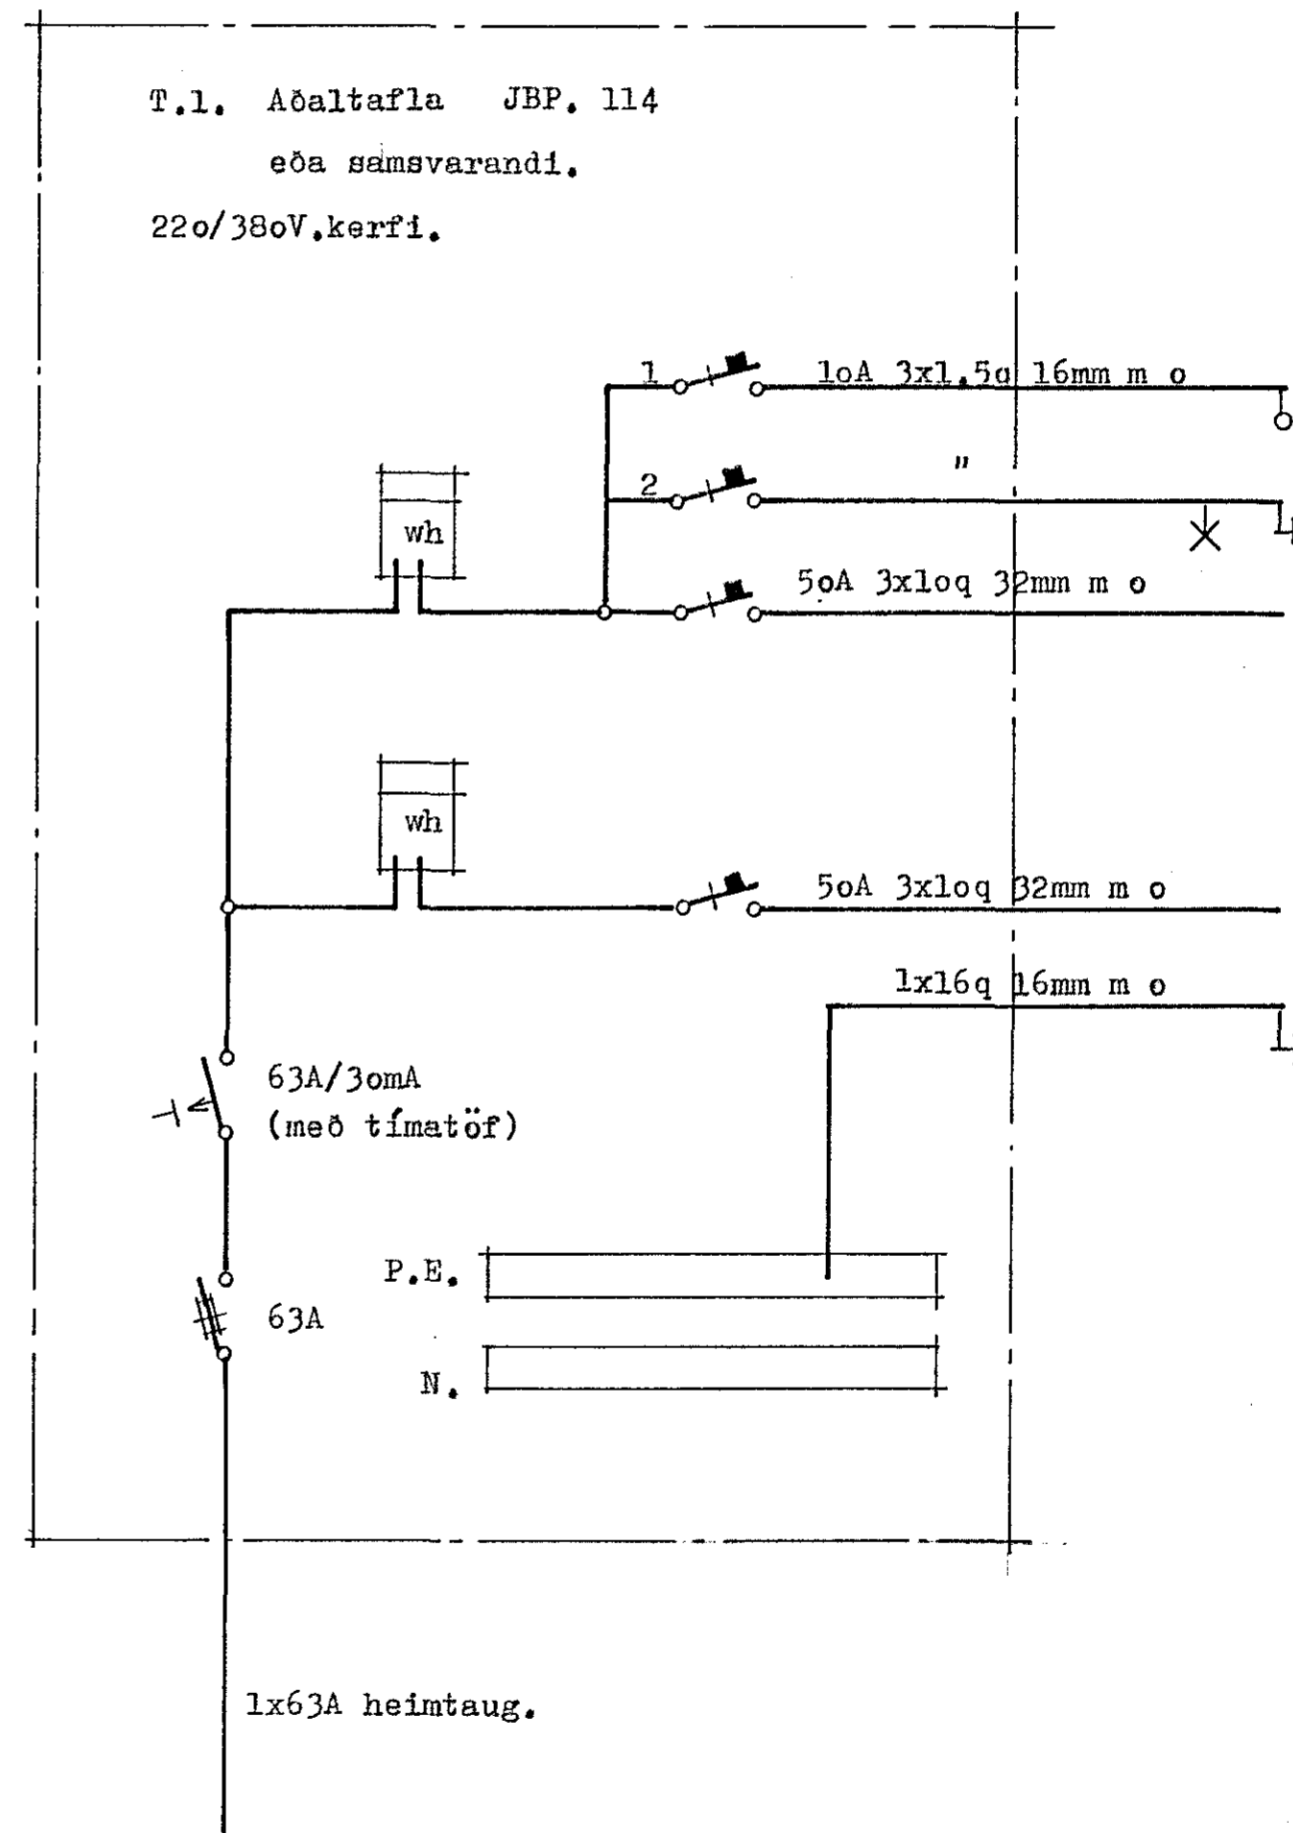

Dýraopnun.

Bílgeymsla

Kvísil T.3.

Kvísil T.2.

Sökkulskaut og spennujöfnun

1x63A heintaug.



**TEIKNISTOFAN RÖÐULL**

ARMÚLA 36 - 105 REYKJAVÍK - Sími 27790

Hlíðarbraut 6 Hafnarfirði

R A F L A G N I R

TEIKN.: Ásgr., DAGS: Okt. 82

REIKN.: VERK: 82061

YFIRF.: BLAD:

MKV.: 4.03

Ásgrímur Jónasson