
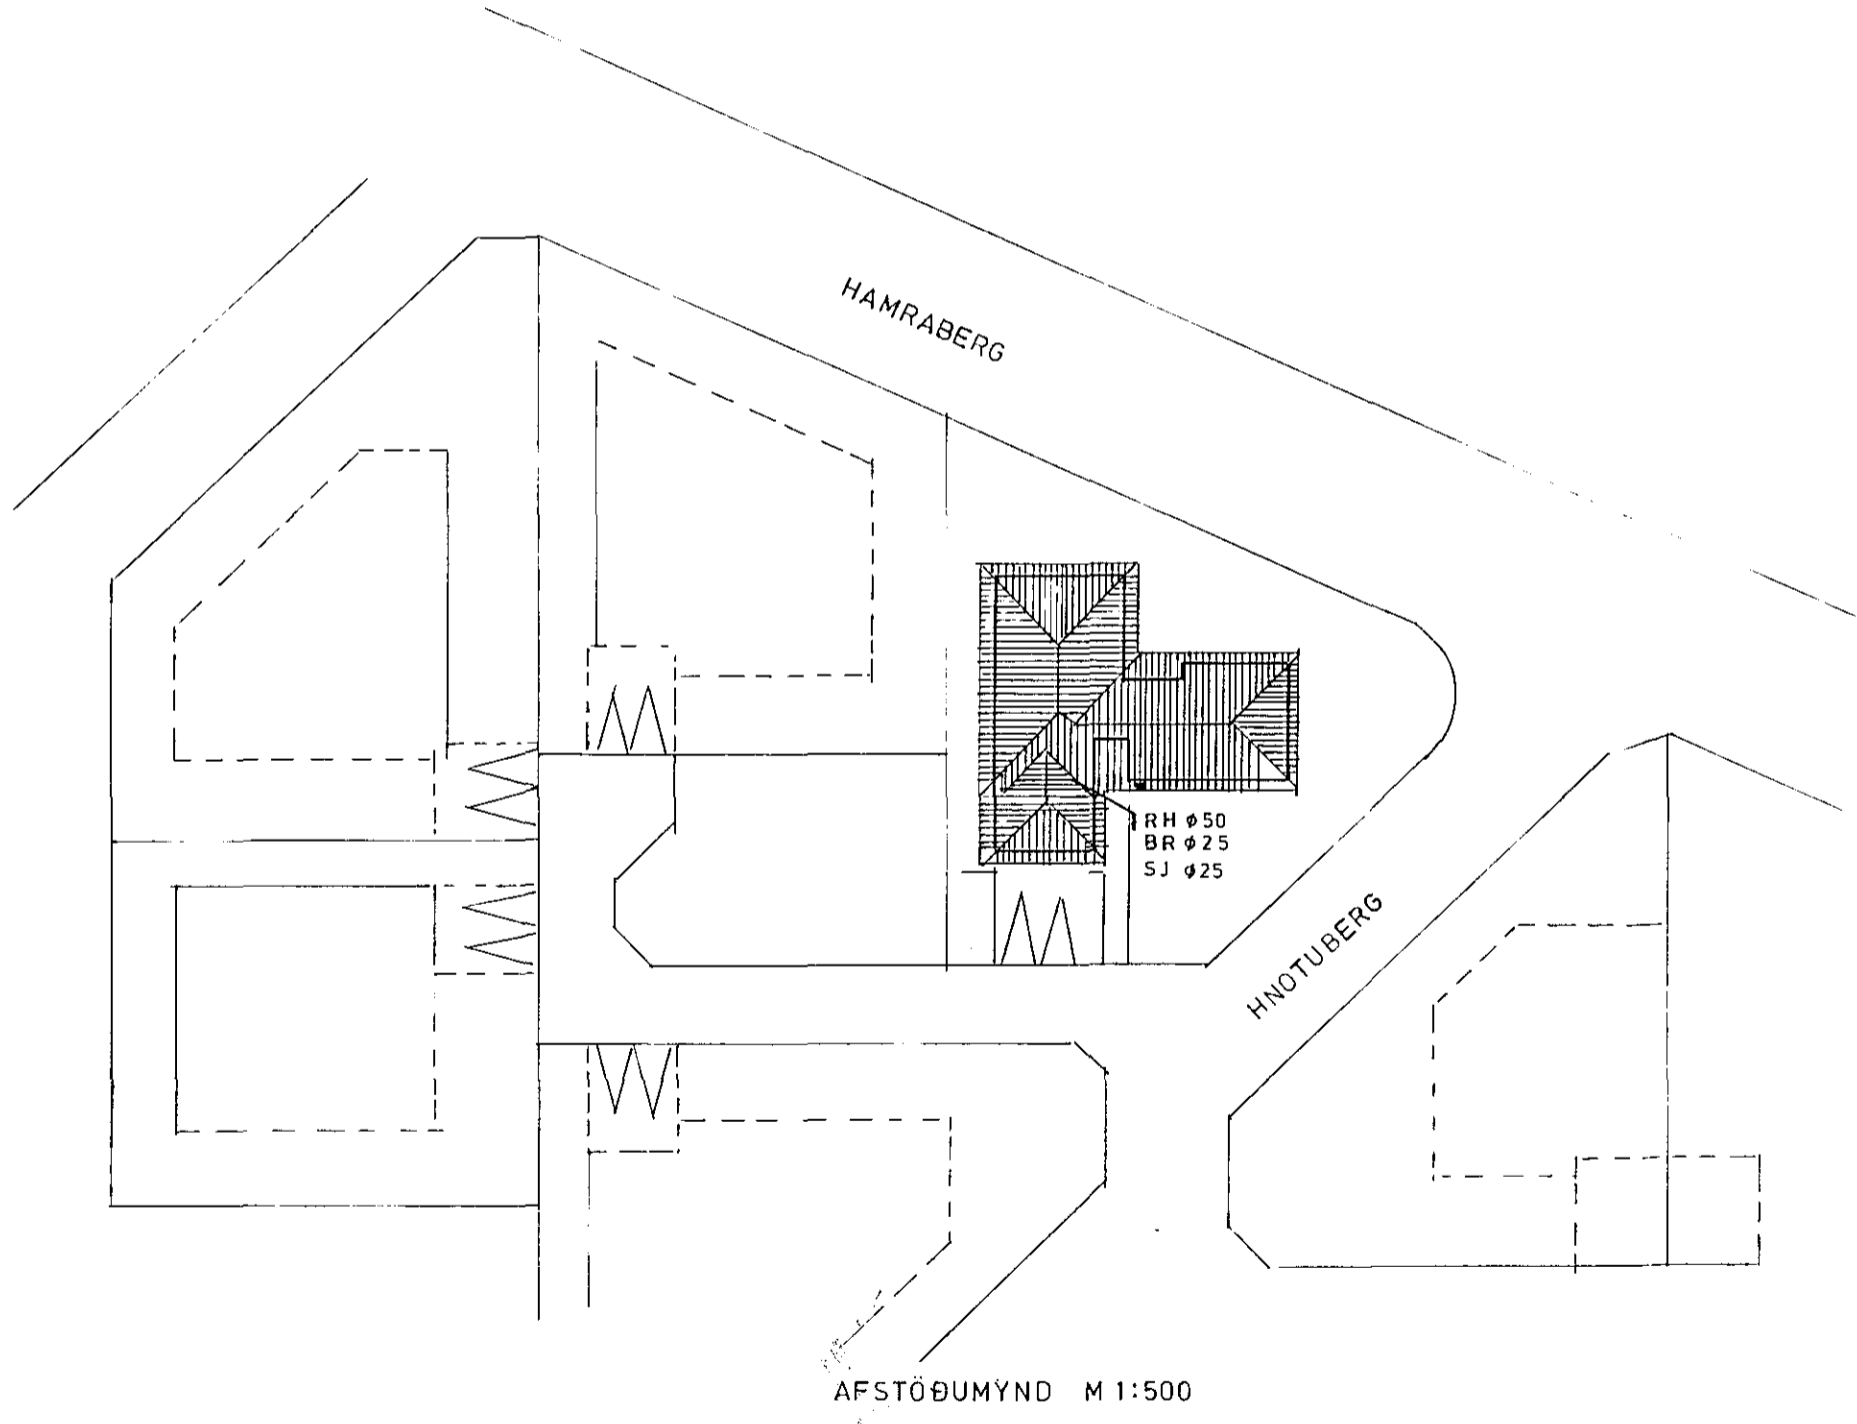


8 7 6 5 4 3 2 1

F  
E  
D  
C  
B  
A

Húsveita nr. 2985 Teikning nr. 2256  
 Samþykkt þ. 3-5 1984  
 f.h. RAFVEITU HAFNARFJÁRDAR  
*Jens Guðbjörnsson*  
 Eftirlitsmaður raflegna

3.5. 1984  
*Filbert Þorsteinsson*

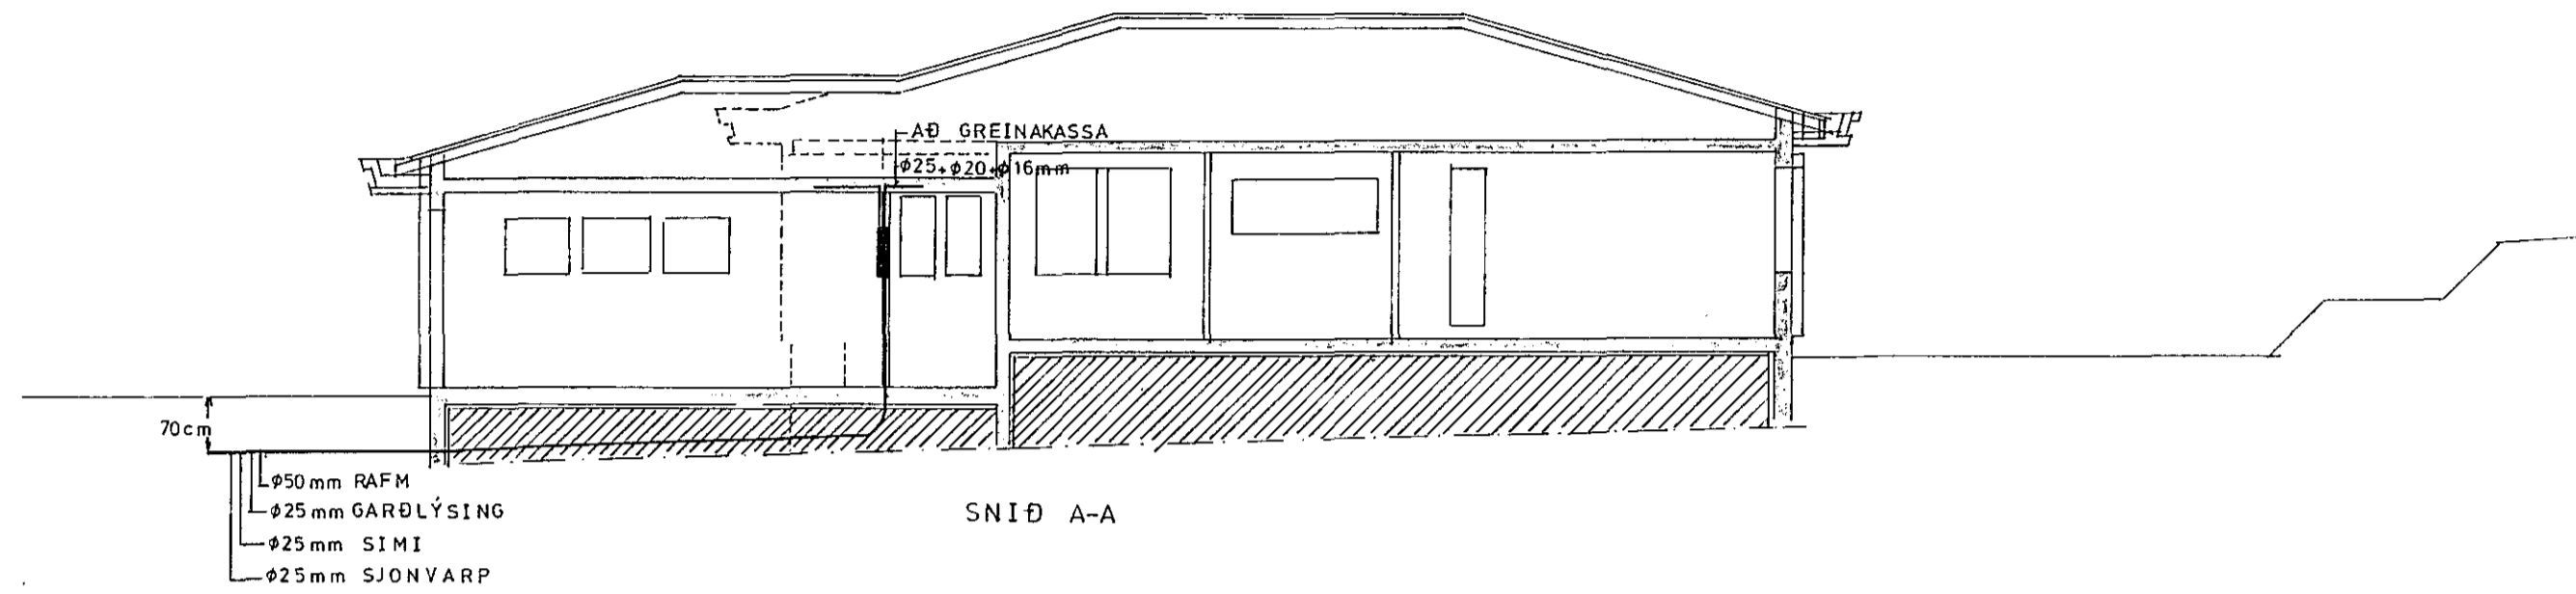

Almennar skýringar:

1. Pípur eru 16mm og vír 3x1,5mm<sup>2</sup>
  2. Hæð rofa frá fullfrágengnu gólfi 100cm
  3. Hæð tengla frá fullfrágengnu gólfi 15cm
  4. Hæð tengla í geymslum, þvotta- og eldhúsi 100cm
  5. Hæð tengla í bílgeymslu 100cm
  6. Hæð síma- (P), sjónvarps- (L), og hátalaratengla sé 15cm
  7. Kálstraumur rofa og tengla skal vera 10amper
- Fyrirnefnd atriði gilda nema annars sé getið
8. Greinar eru ekki sýndar í öllum tilfellum að toflu en eru þá merktar viðkomandi toflu. Dæmi T1 GR.10 er grein númer 10 í toflu T1
  9. Pípur sem leggja skal að inntakskassa síma eru merktar TK3
  10. Pípur sem leggja skal að inntakskassa sjónvarps eru merktar TKL

2256 X

HNOTUBERG 31 HAFNARFIRÐI	
Mkv.	RAFMAGNSTEIKNING
Hannað: <i>Asgeir A</i>	
Teiknað: <i>A.A</i>	
Yfirfarið:	
Dags. MARS 1984	Nr. 1957 Blað 1 af 4

8 7 6 5 4 3 2 1