



Bilskúr.

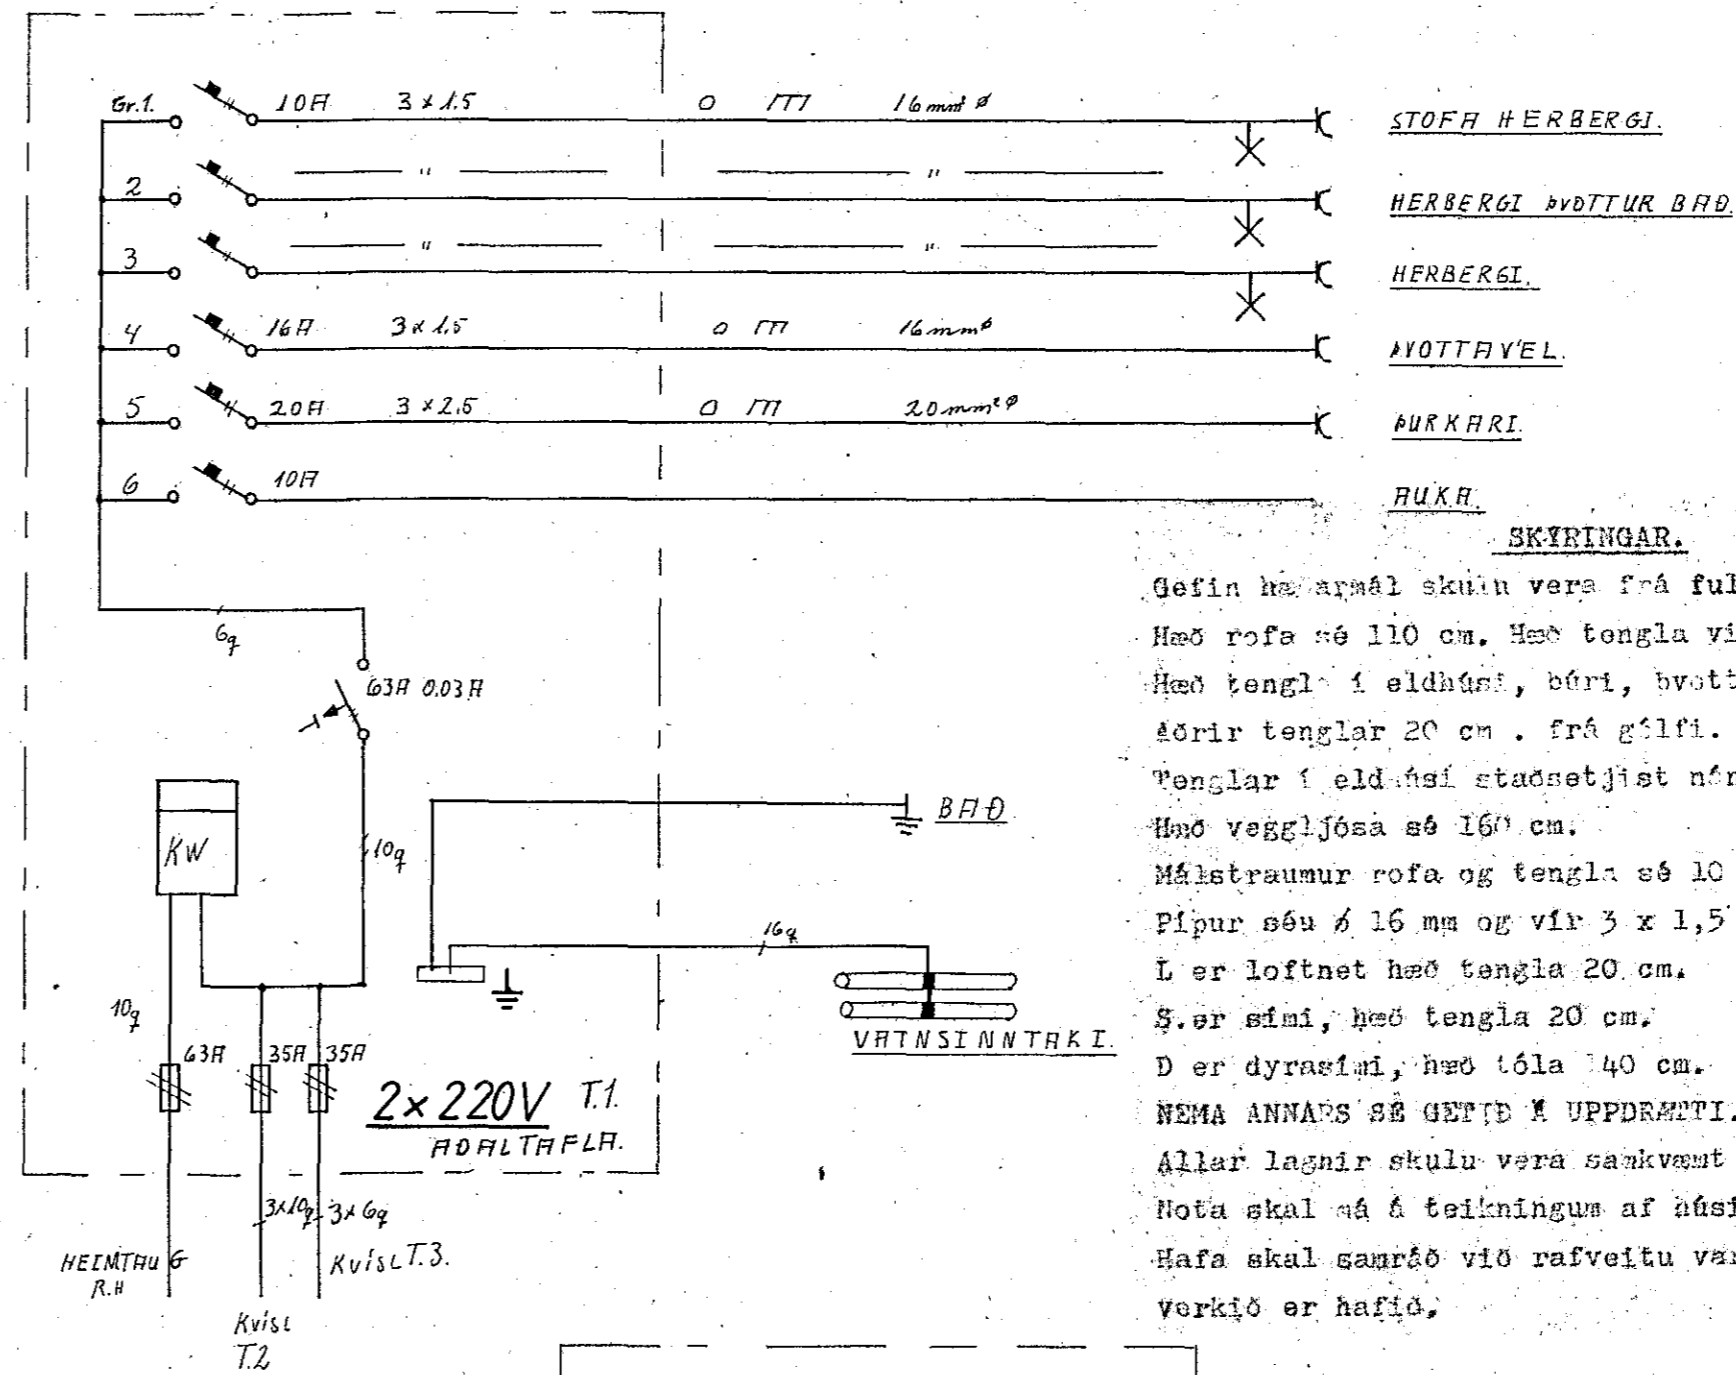

SKYRINGAR.
 Gefin hæðarmál skulu vera frá fullfrágengnu gólfi að miðri dós.
 Hæð rofa sé 110 cm. Hæð tengla við rafa sé í sömu hæð og rofinn.
 Hæð tengla í eldhúsi, búi, þvottahúsi, geymslu og öflgeymslu sé 110 cm.
 Áðrir tenglar 20 cm. frá gólfi.
 Tenglar í eldhúsi staddsetjist nánar sákvæmt innréttingateikningum.
 Hæð veggljósa sé 160 cm.
 Málstraumur rofa og tengla sé 10 amper.
 Pípur séu ϕ 16 mm og viri $3 \times 1,5 \text{ mm}^2$.
 L er loftnet hæð tengla 20 cm.
 S er sími, hæð tengla 20 cm.
 D er dyrastími, hæð tóla 140 cm.
 NEMA ANNARS SÉ GETIÐ Á UPÐRÆTTI.
 Allar lagir skulu vera sákvæmt reglun rafmagnsæftirlits ríkisins.
 Notað skal að á teikningum af húsi þegar mælt er fyrir veggjum.
 Hafa skal samráð við rafveitu vörðandi heimaug og jaroskaut áður en verkjö er hafid.

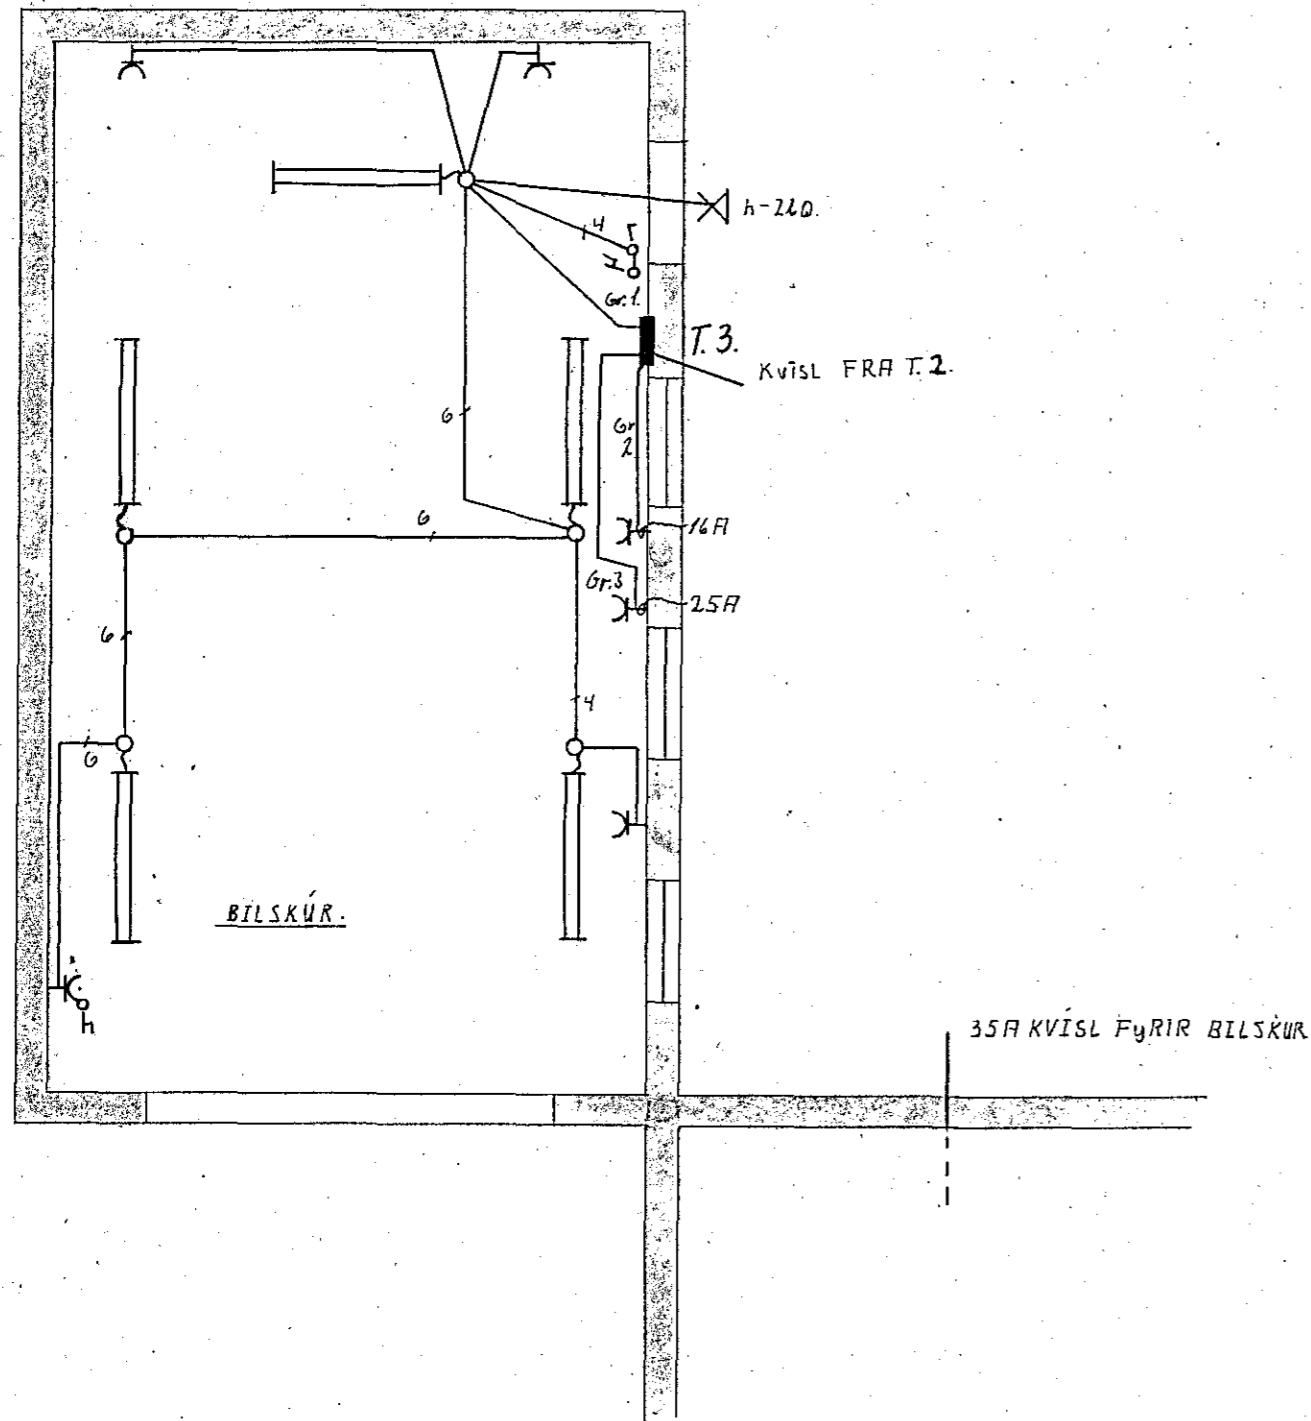