



2. hæð.

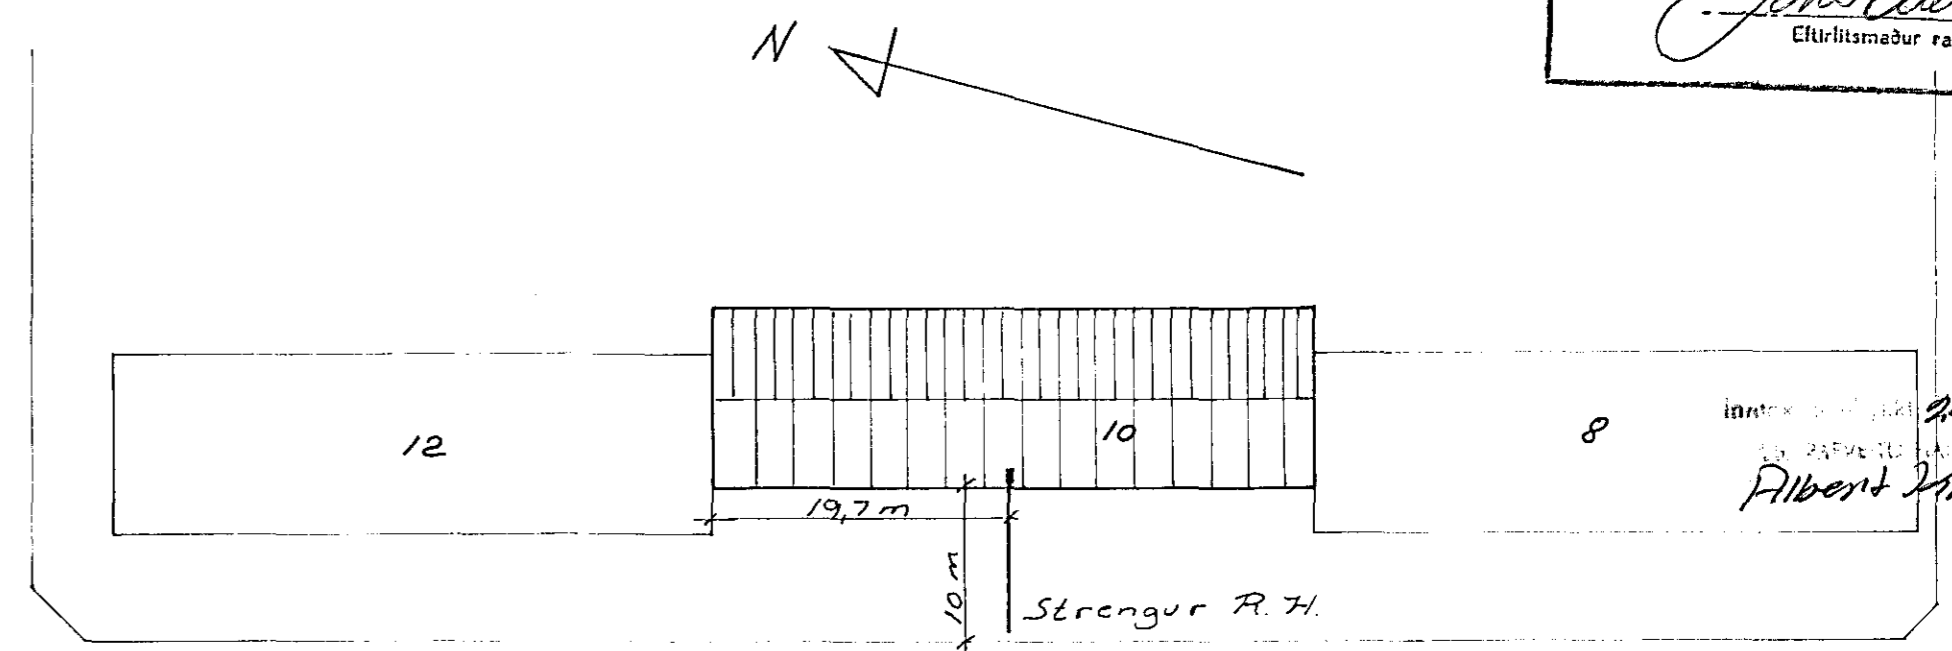


Kapla hraun

Afstöðumynd M 1:500

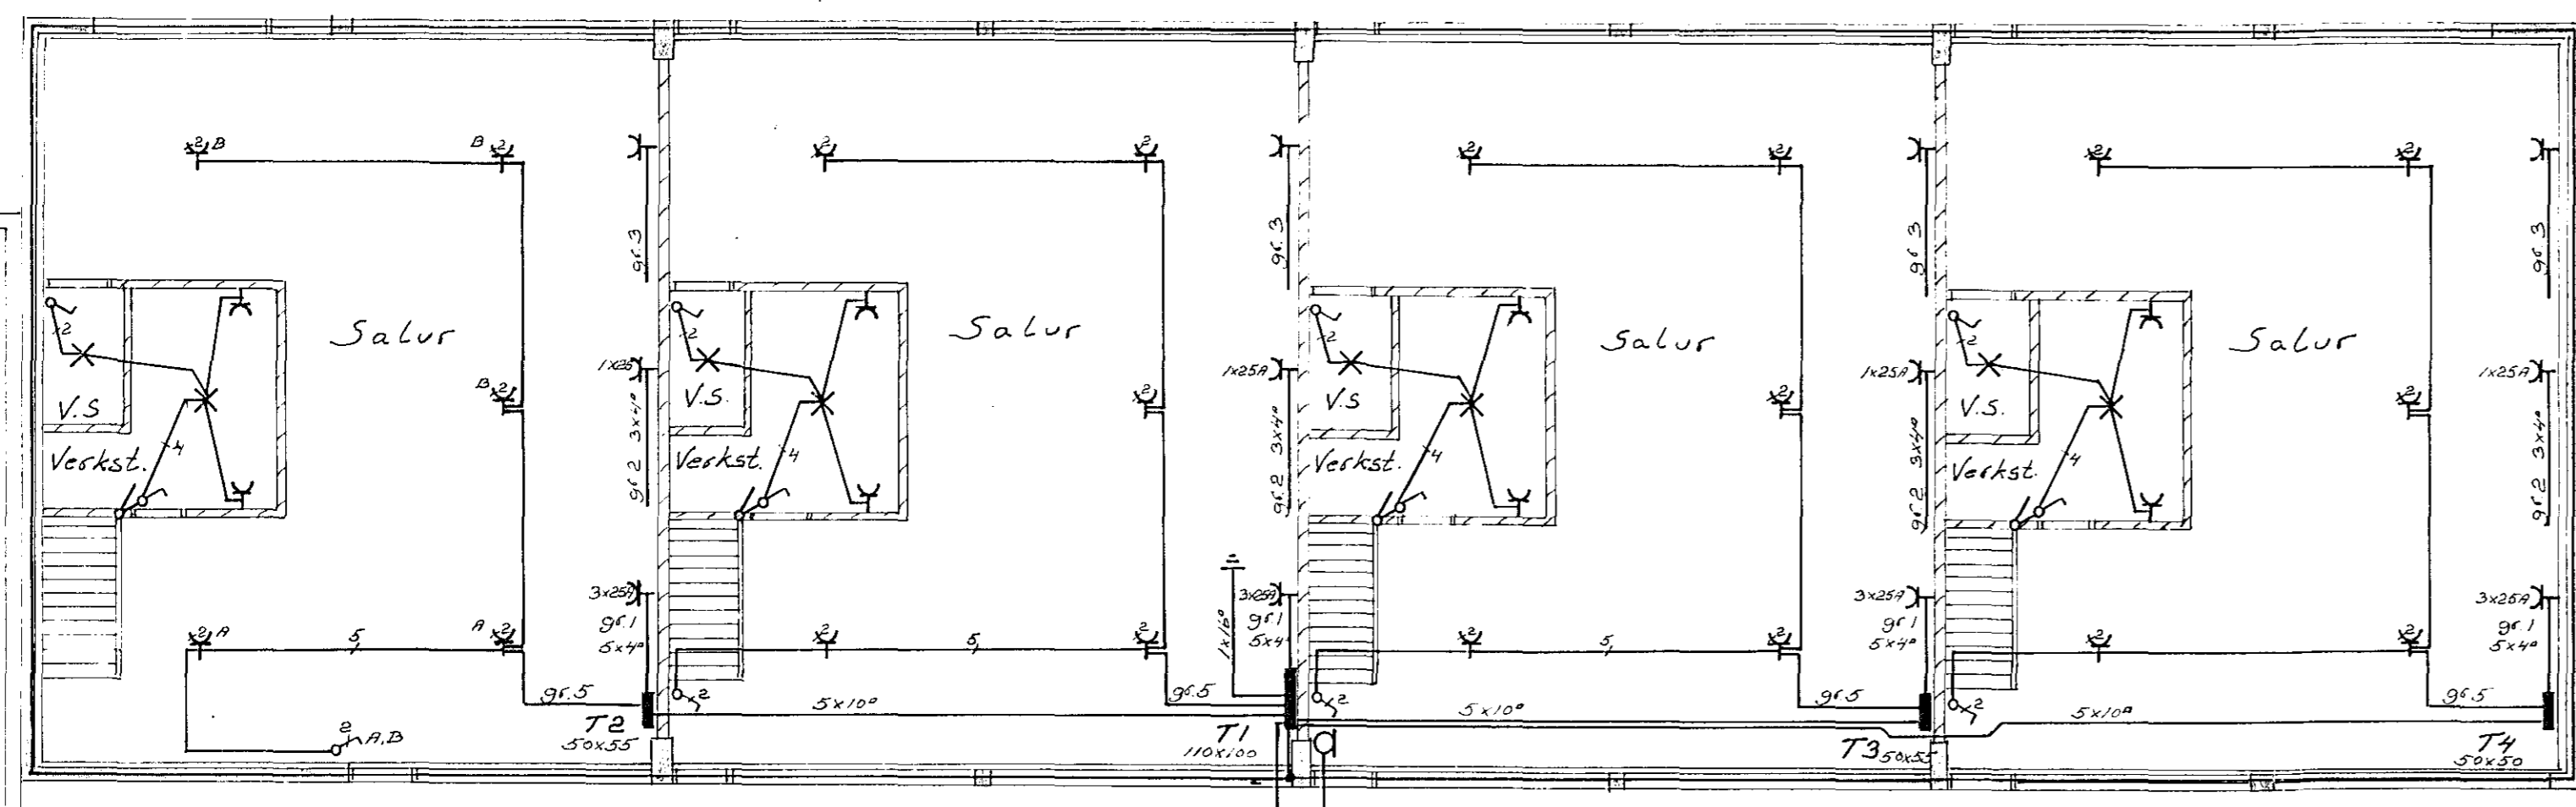


1. hæð.

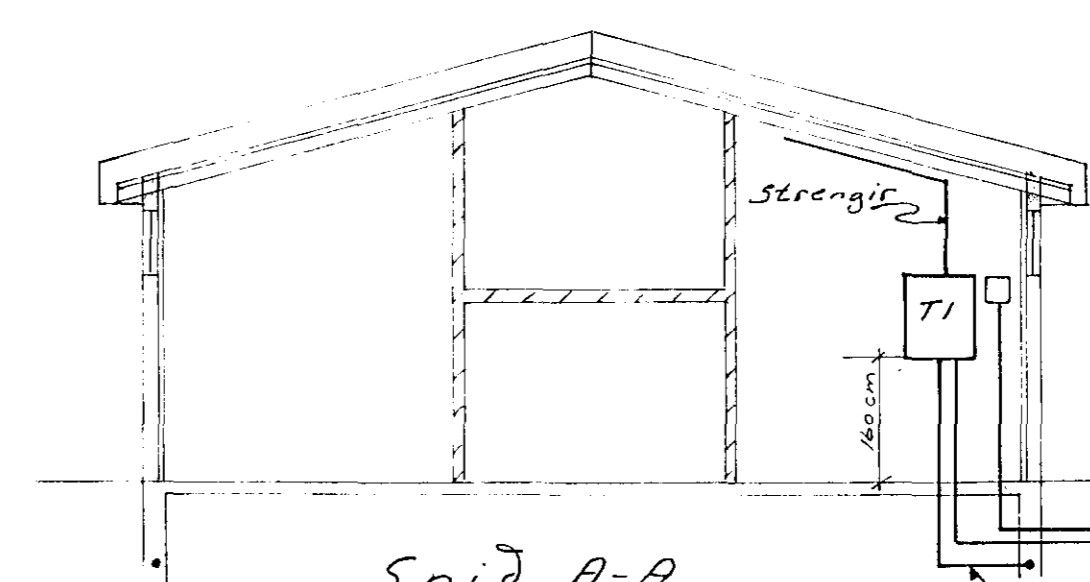

Snid A-A

25mm V/sima
 63mm V/rafmagns
 Sökkuljardskaut

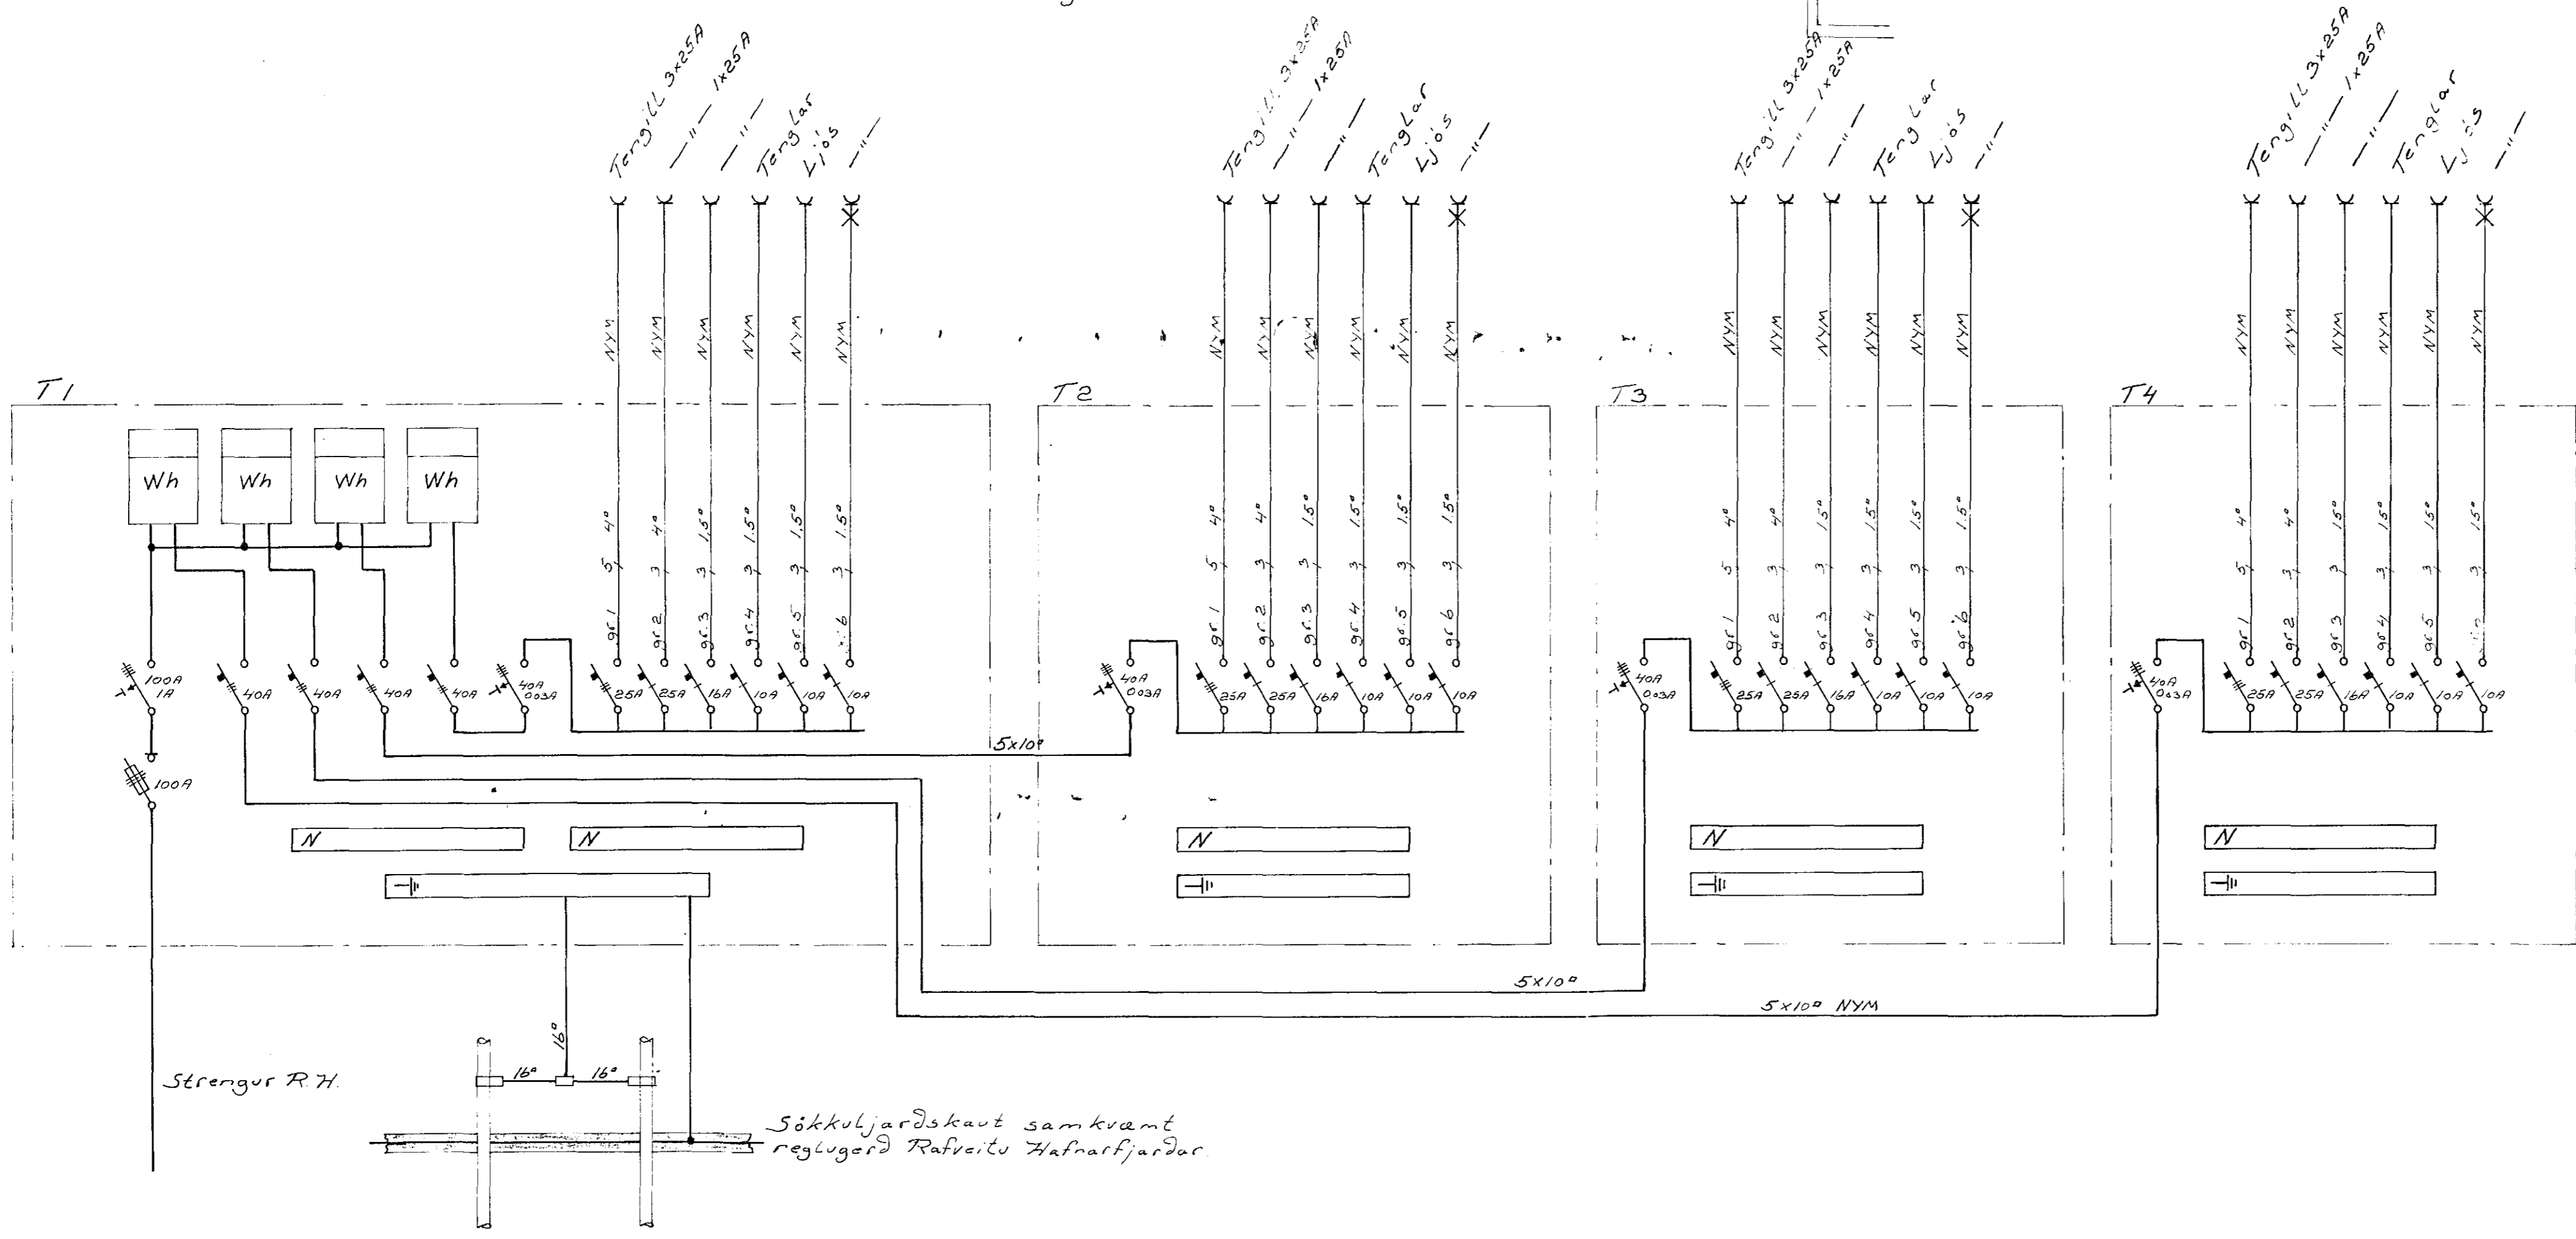

Skýringar:
 Lagnir eru huldar 5/8" plastpipur í kaffistofu, V.S. og hjá verkstjóra, en aðrar lagnir eru utanaliggjandi strengja lagnir.
 Taugar eru 3x15"
 Málstaumur sofa sé 10A og tengla 16A
 Hæð sofa og tengla sé 110cm frá gólfi.
 Í sal eru valdir 10 lampar 2x58W, t.d. gerð D frá Stálumbúðum.

Þema annars sé getið á uppdráttum.

2104

Kapla hraun 10, Hafnarfirði	
Iðnaðarhúsnæði.	
Rafloagn, afstöðumynd, snid, einbunmyndir og skýringar.	
Dags. okt. 1982	Bl. 1 af 1
M 1:500, 1:100	
Teikn. nr. 3-82	Jón Benedikt