Húsveita nr. 2961 Teikning nr. 2232
Samþykkt þ. 19-1 1984
f.h. RAFVEITU HAFNARFJARÐAR
Jens Eversson
Eftirlitsmaður raflagna

Iðntök samþykkt 19.1. 1984
f.h. RAFVEITU HAFNARFJARÐAR
Albert Kristinsson

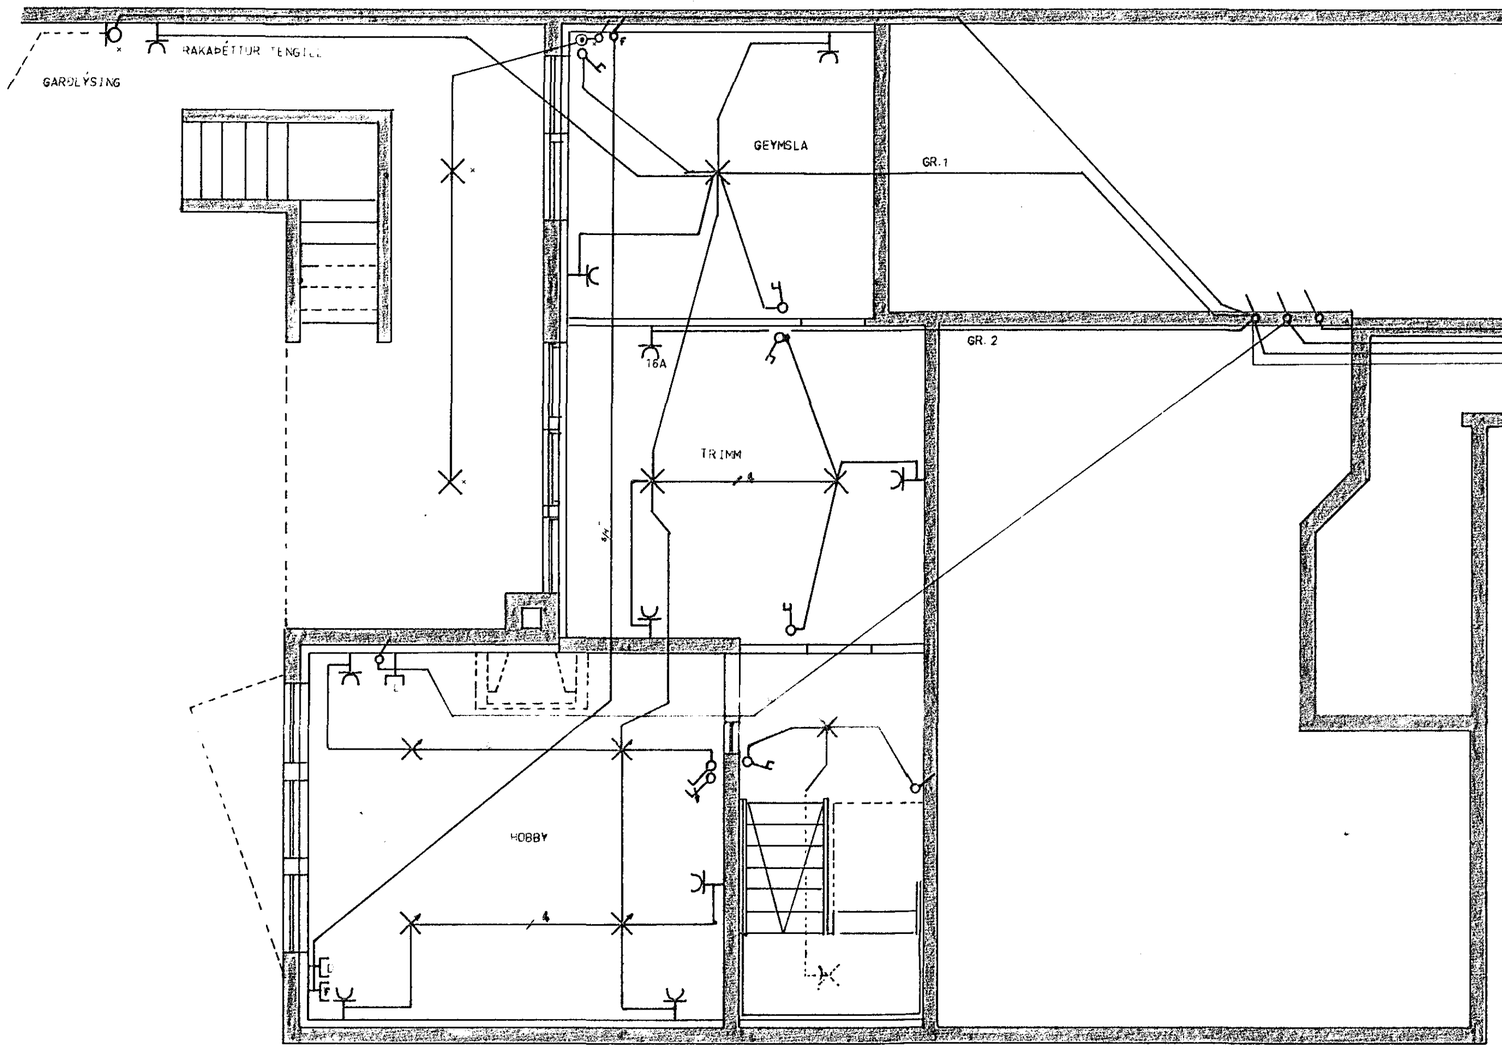

SKÝRINGAR

LAGNIR ERU 5/8 PÍPUR HULDAR VÍR 3x1,5CU

HÆÐ ROFA SÉ 100
HÆÐ TENGLA SÉ 20
HÆÐ VEGGLJÓSA SÉ 160
[illegible]
[illegible] GEFIN UPP OG MIÐUÐ VIÐ FRAGENGIN GÓLF
ÝTRNEFND ATRIÐI GILDA NEMA ANNARS SÉ GETIÐ.

2232 X

GUÐJÓN ARNBJÖRNSSON	RAFLÖGN KJALLARI
Mkv. 1 : 50	KLAUSTURHVAMMUR 9 HAFNARFIRÐI
Hannað	
Teiknað	
Yfirfarið	
Dags. JÚLÍ 1980	Nr. Blað 3 af 4