


- ANDD. ÚTILJÓS.
- ÞVOTTUR
- 3 HERB.
- BAÐ HJÓN. HERB.
- FJÖLSK.
- ELDHÚS.
- ELDAVÉL.
- UPPÞVOTTAVÉL.
- BAKAROFN.
- ÞVOTTAVÉL.
- ÞURRCARI

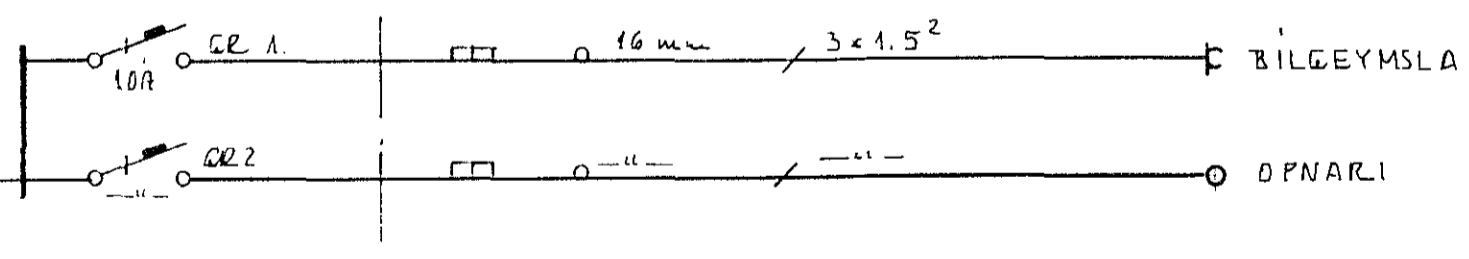

<b>LJÓSTÆKNI</b> Teiknistofa Skúlagotu 63 Reykjavík sími 34041 Magnús Siguróðsson Tæknifræðingur tlf.	LJÓSABERG 10. HAFNARFIRÐI.	
	<b>RAFLÖGN</b> TOFLUTENCIMYNDIR.	
	VERK NR.	LT 1128
	BLAD 2 AF 2	23.10. Abig