
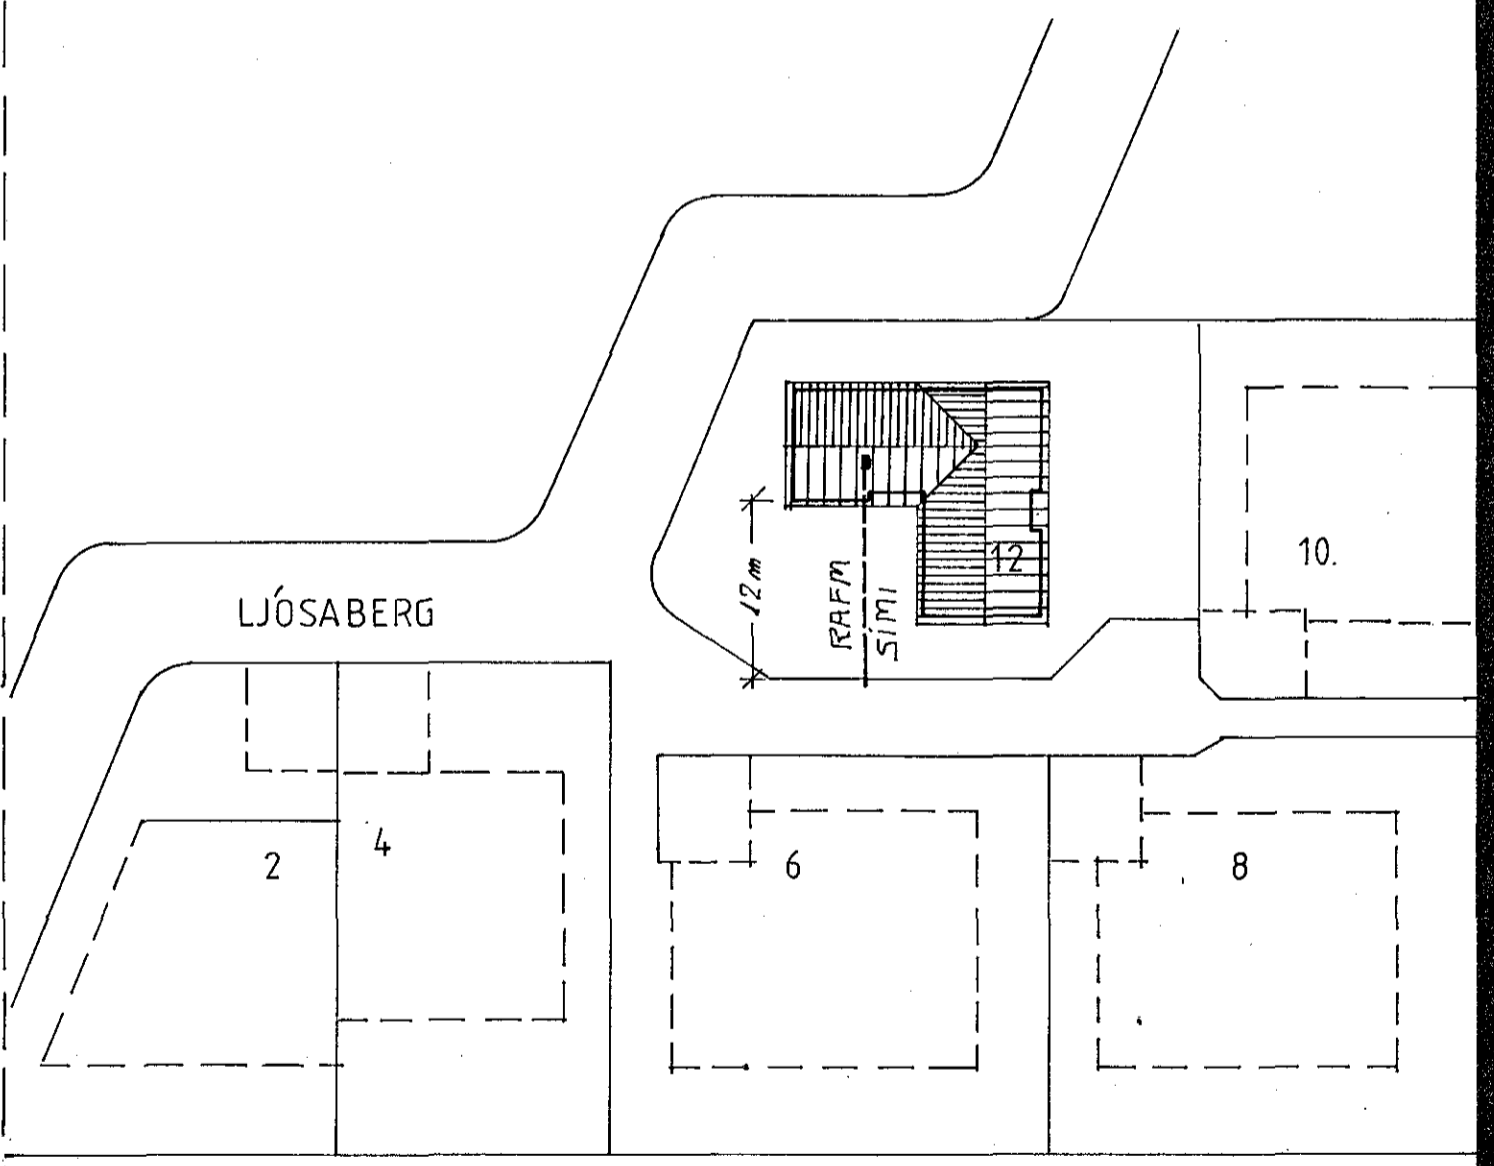


Hú sveita nr. 2950 Teikning nr. 2221
 Samþykkt þ. 21.12. 1983
 f.h. RAFVEITU HA. NARFJARÐAR
Jens Einarsson
 Eftirlitsmaður rafþegna

Inntök samþykkt 19.11.2. 1983
 f.h. RAFVEITU HA. NARFJARÐAR
Rilbert Kristjánsson

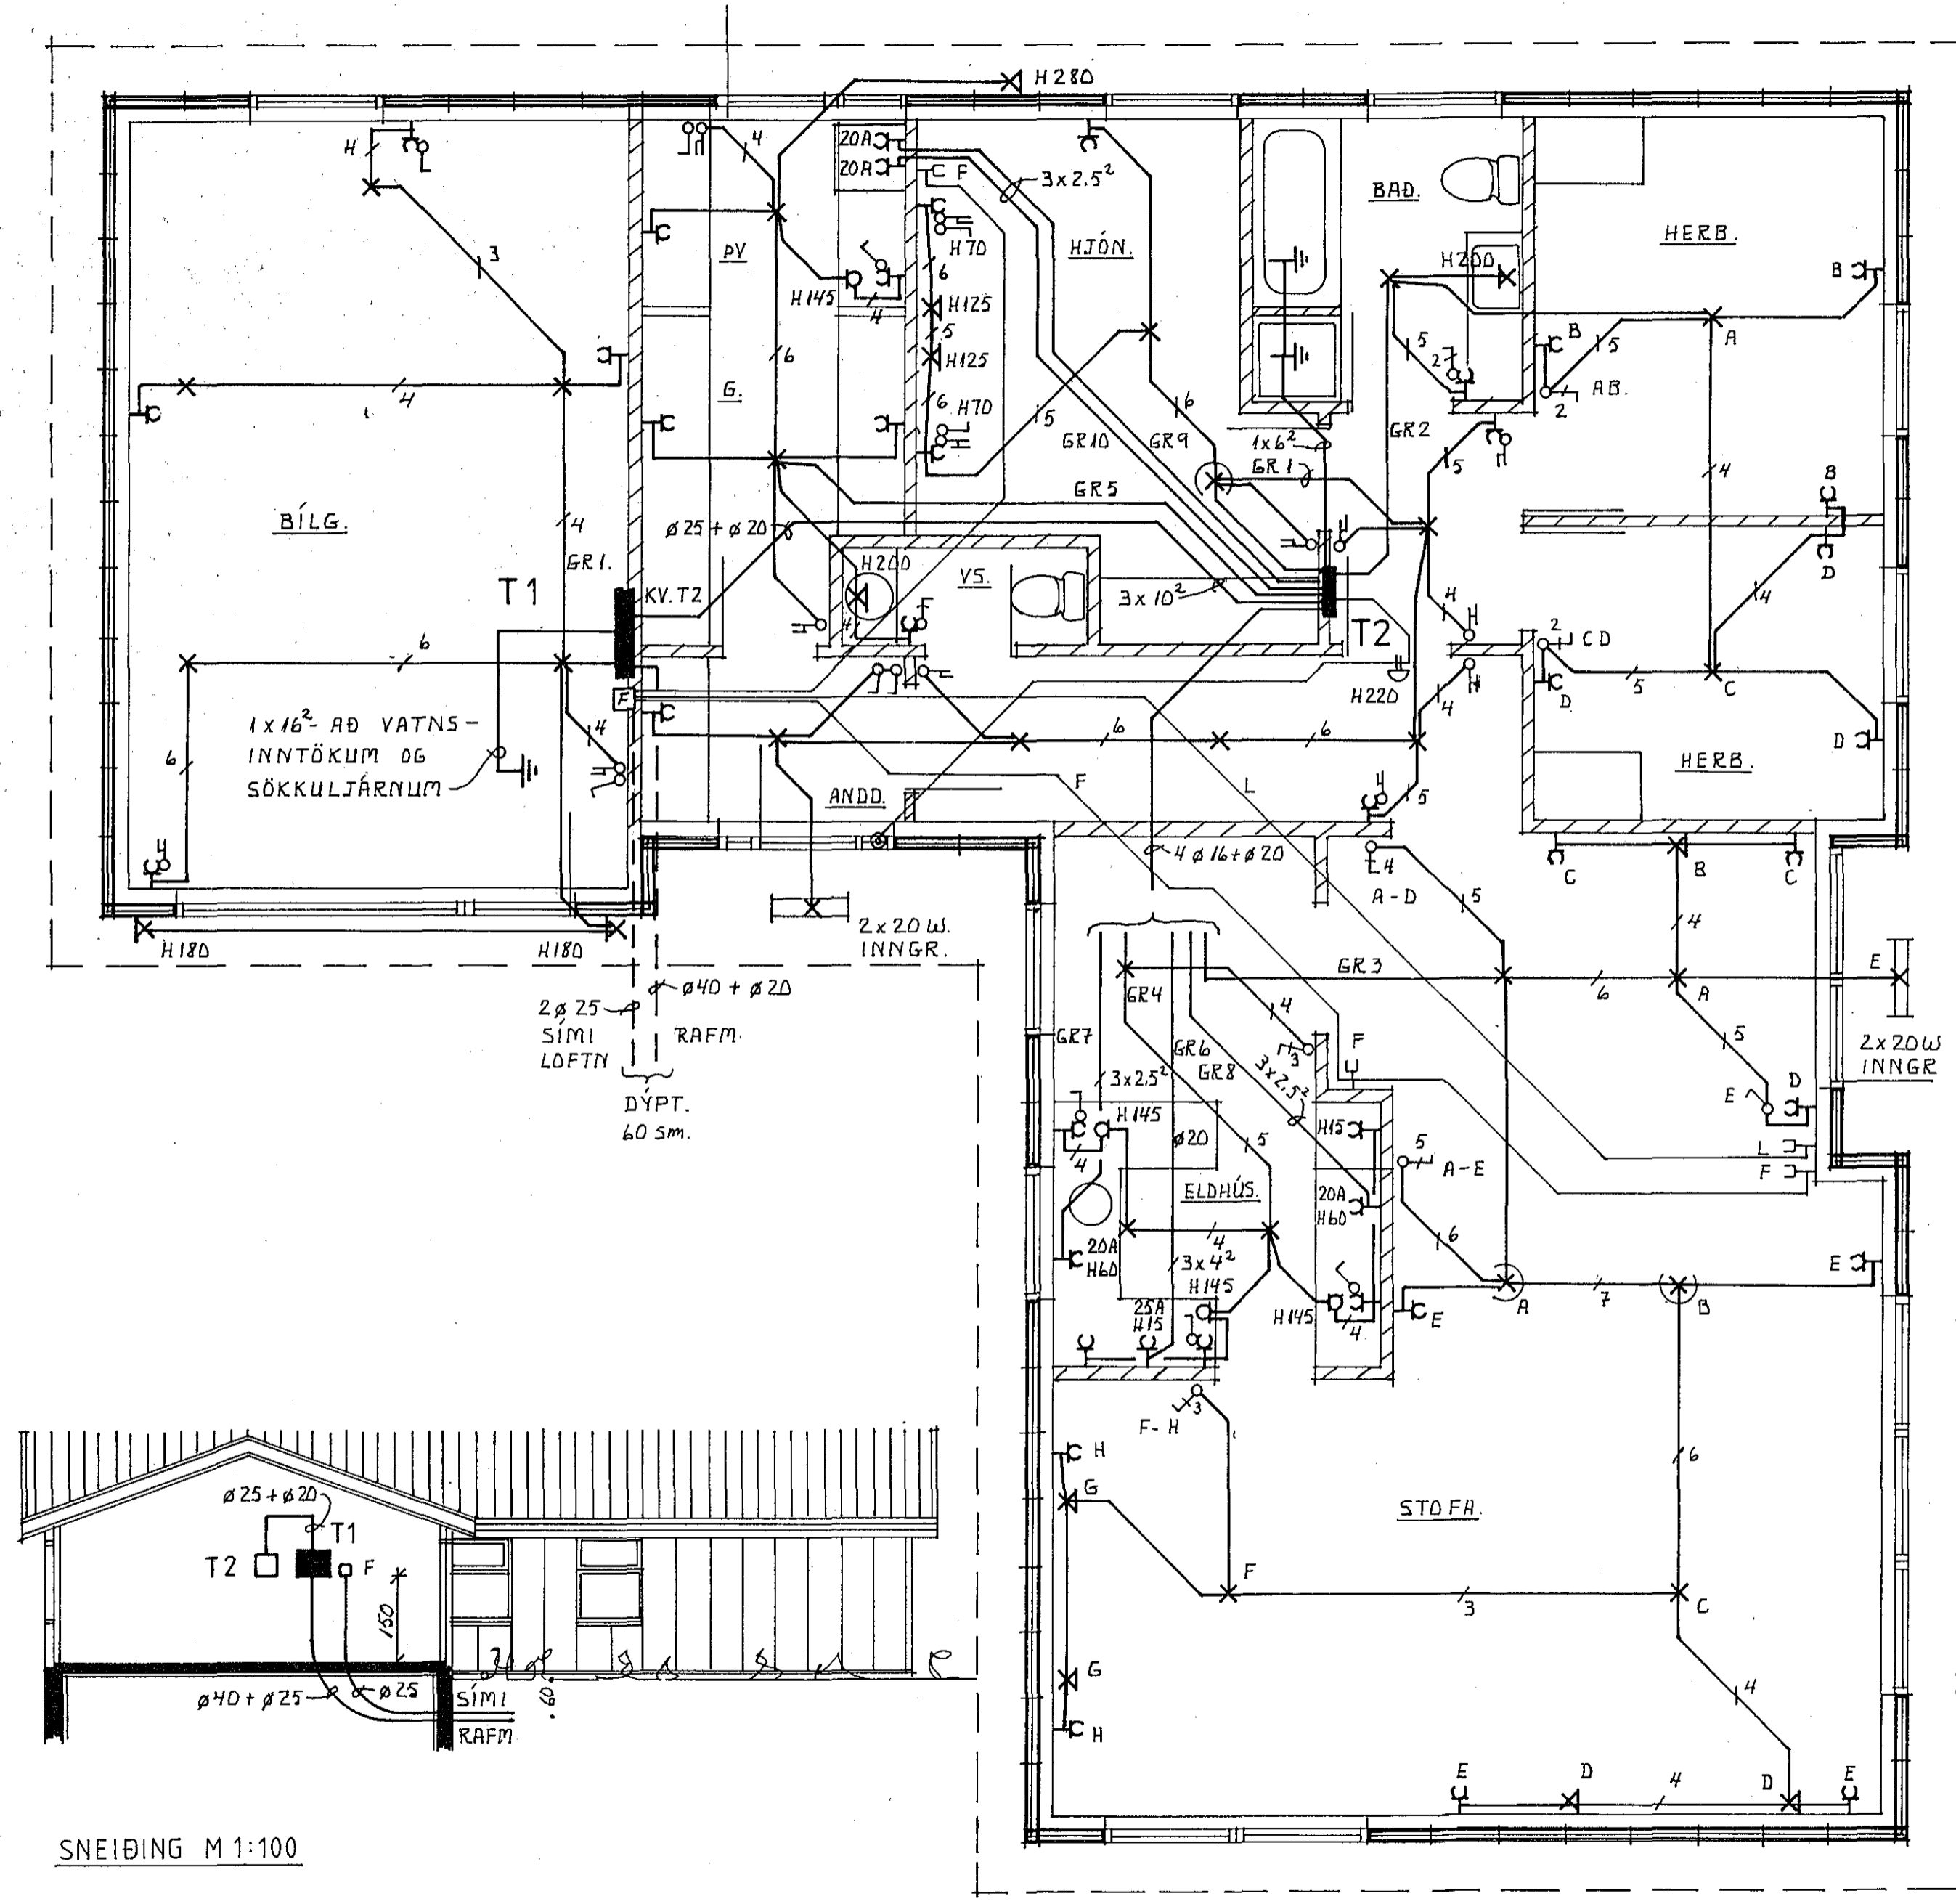

AFSTÖÐUMYND M1:500

2221

SNEIÐING M 1:100

LJÓSTÆKNI <small>Teiknistofa Skúlagötu 63 Reykjavík, sími 14041 Magnús Siguroddsson tæknifræðingur ftfi</small>	LJÓSBERG 12, HAFNARFIRÐI.	
	RAFLÖGN GRUNNMYND M1:50 AFSTÖÐUMYND M1:500 SNEIÐING M1:100	VERK NR. 764 LT 1134 BLAD 1 AF 2 23. 12. 1983