
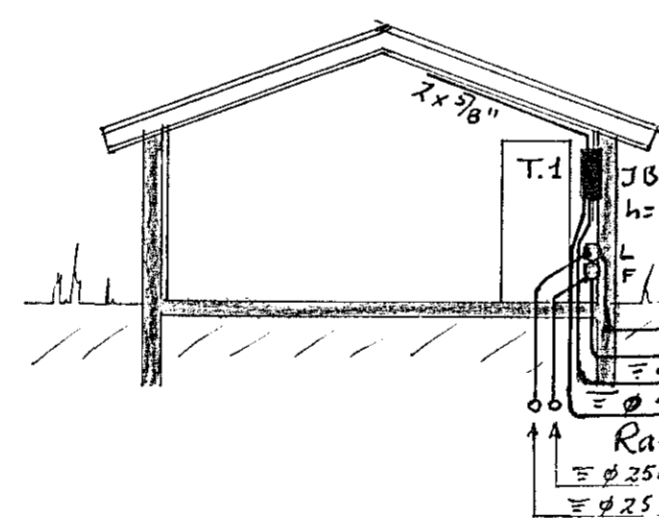



HFSTODUMYND M. 1:500

Hásvita nr. 2982 Teikning nr. 2253  
 Samþykkt þ. 17-4 1984  
 f.h. RAÞVEITU HAFNARFIRÐI  
*Jens Einar Órson*  
 Eftirlitsmaður rannsóknar

Inntök samþykkt 17.4. 1984  
 f.h. RAÞVEITU HAFNARFIRÐI  
*Albert Þamstjörnsson*

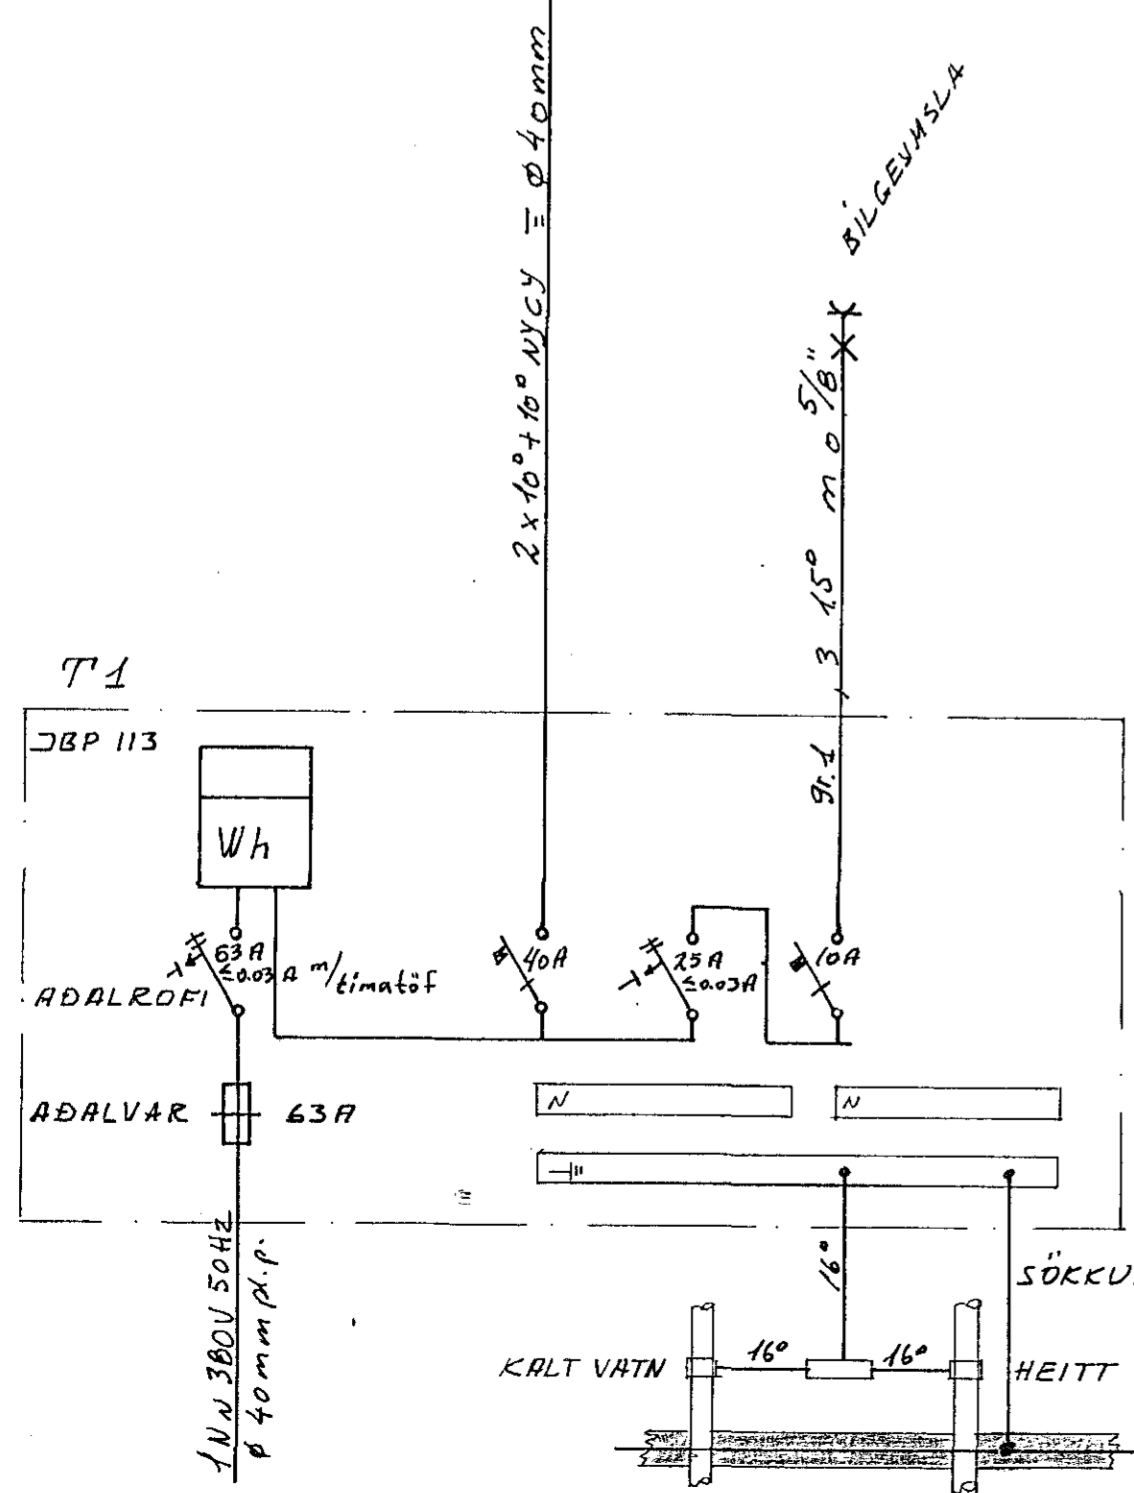

SNID A-A Í INNTAK

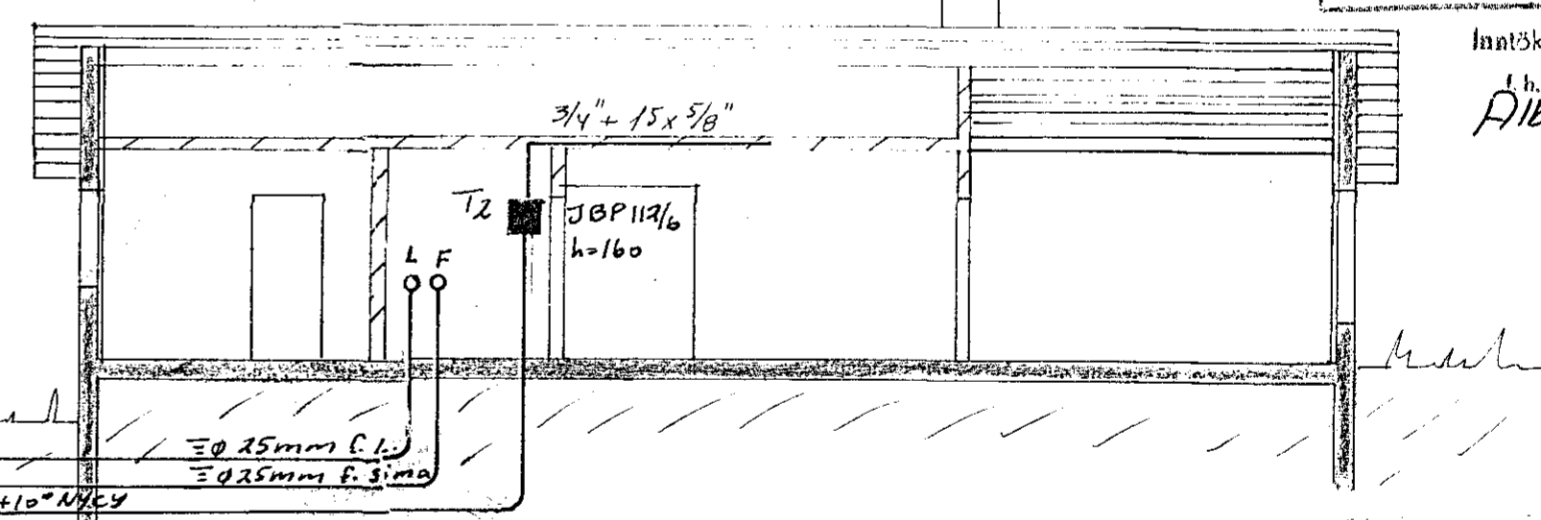

SKÝRINGAR:

LAGNIR ERU HULDAR 5/8" PÍPUR OG  
 TAUGAR 3x1.5°. MEÐ H-DÓSA SÉ 20SM.  
 MEÐ ROFA SÉ 105 SM. OG TENGLA 20SM.  
 MÁLSTRAUMUR ROFA SÉ 10A,  
 OG TENGLA 16A  
 F = SÍMI L = LÖFTNET  
 D.S. = DYRSÍMI

2253

		MOSABARÐ 16	
		HAFNARFIRÐI	
BR.	DAGS.	BREYTING	
		HANNAÐ T.S.	KVARÐI 1:500 1:100
		TEIKNAD T.S.	DAGS. MARZ 1984
TRAUSTI SVEINBJÖRNSSON		YFIRFARIÐ	NR. BL. / AF. 2