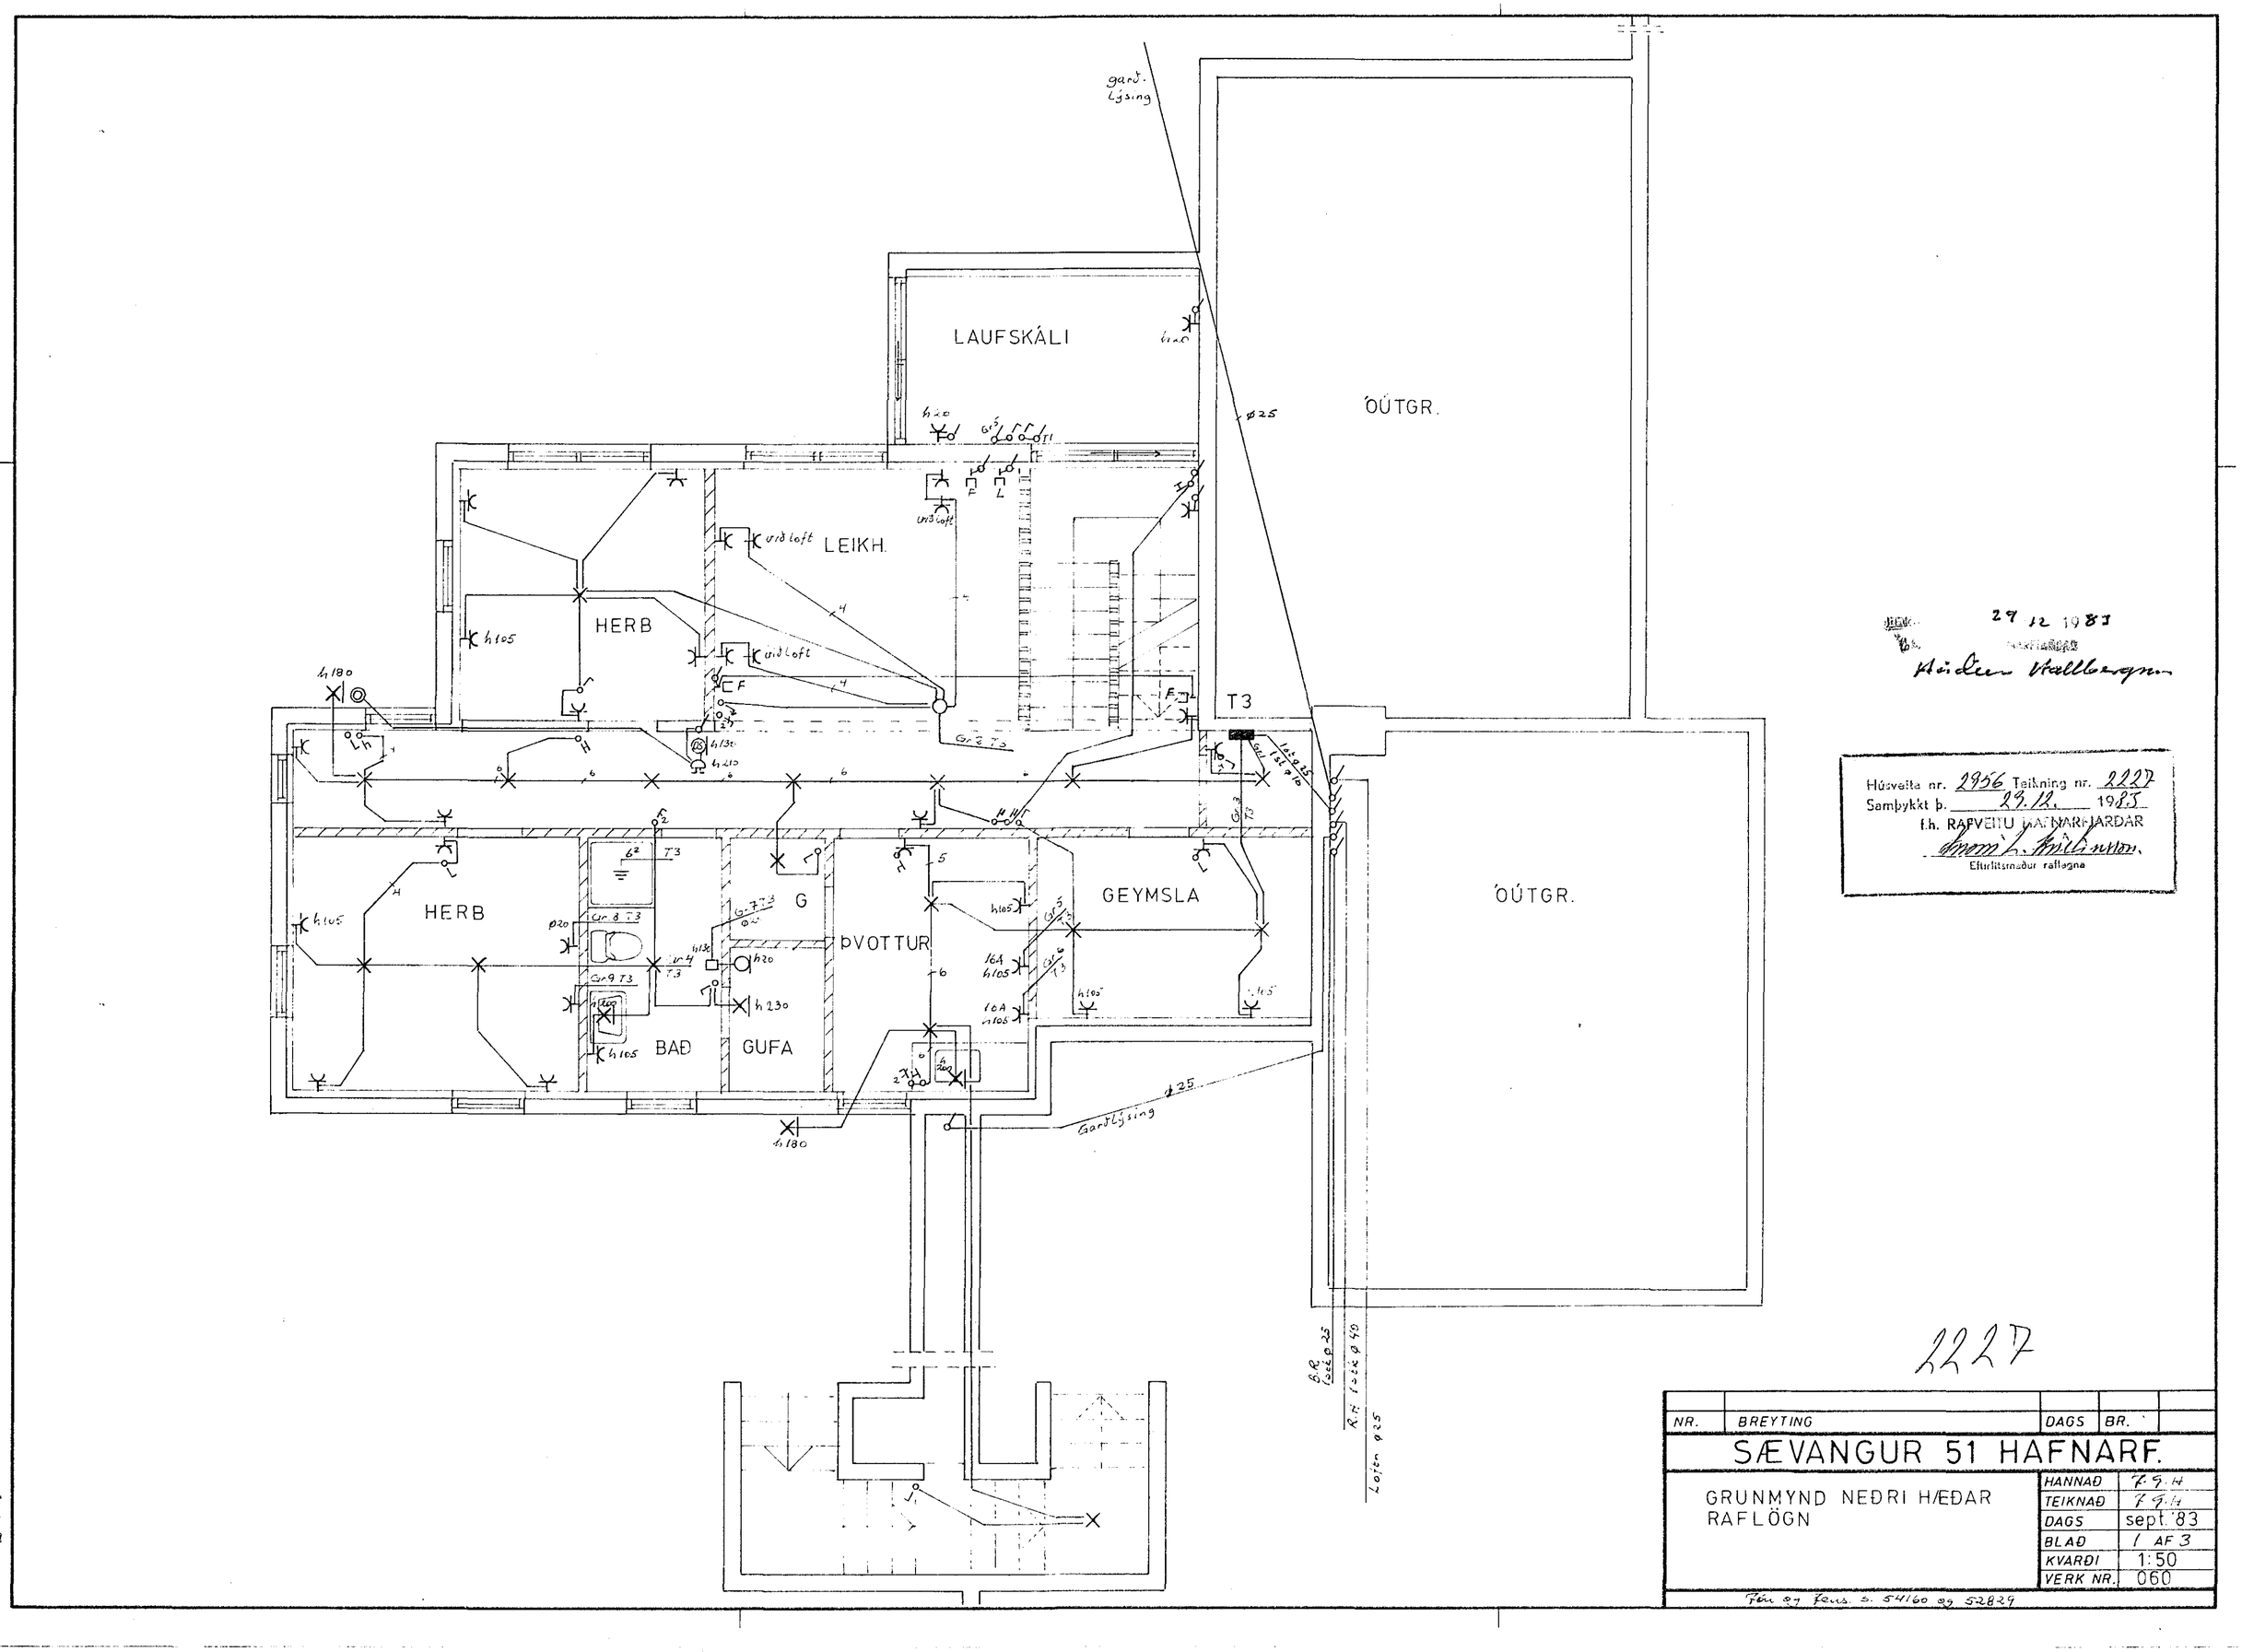

29 12 1983

Húsveita nr. 2956 Teikning nr. 2227
Samþykkt þ. 29.12. 1983
f.h. RAFVEITU HAFNARFJARÐAR
Eftirlitsmaður raflagna

2227

NR.	BREYTING	DAGS	BR.

SÆVANGUR 51 HAFNARF.

GRUNMYND NEÐRI HÆÐAR
RAFLÖGN

HANNAÐ	7.9.H
TEIKNAÐ	7.9.H
DAGS	sept. '83
BLAÐ	1 AF 3
KVARÐI	1:50
VERK NR.	060

Fén og Fens. s. 54160 og 52829