


M1:500

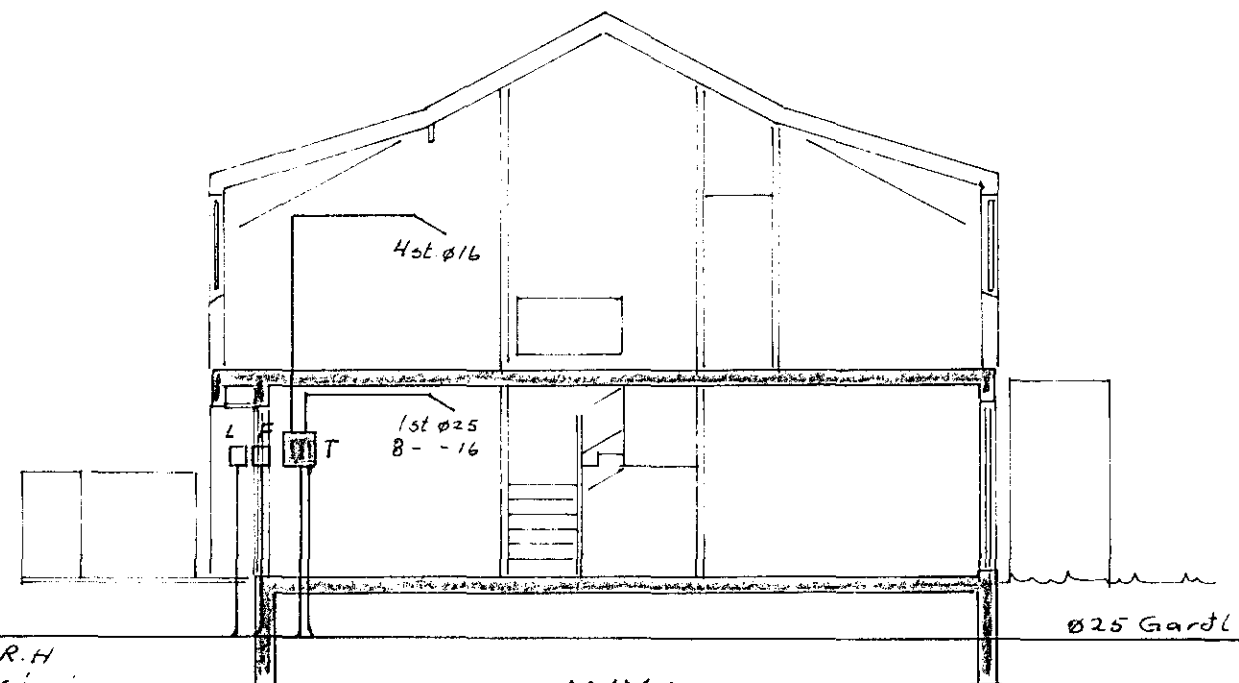


- Ø40 R.H
- Ø25 Sími
- 25 Loftnet
- 25 Gardl.
- 25 bilgeymsla

M1:100

Skýringar:

Málstraumur rofa og tengla sé 10A,  
 Pípur séu Ø16mm, vtr 1,5<sup>2</sup>,  
 Hæð rofa sé 105cm  
 Hæð tengla í eldhúsi, þvottahúsi og bilgeymslu sé 105cm.  
 Hæð tengla sé 20cm. Nema annars sé gefið.  
 Öll hæðarmál eru miðuð við fullfrágengin gólf.  
 Taka skal mál veggja skv. smíðateikningu.  
 Binda skal saman vatnsinntök og jartbinda  
 badkar og sturtubotn.

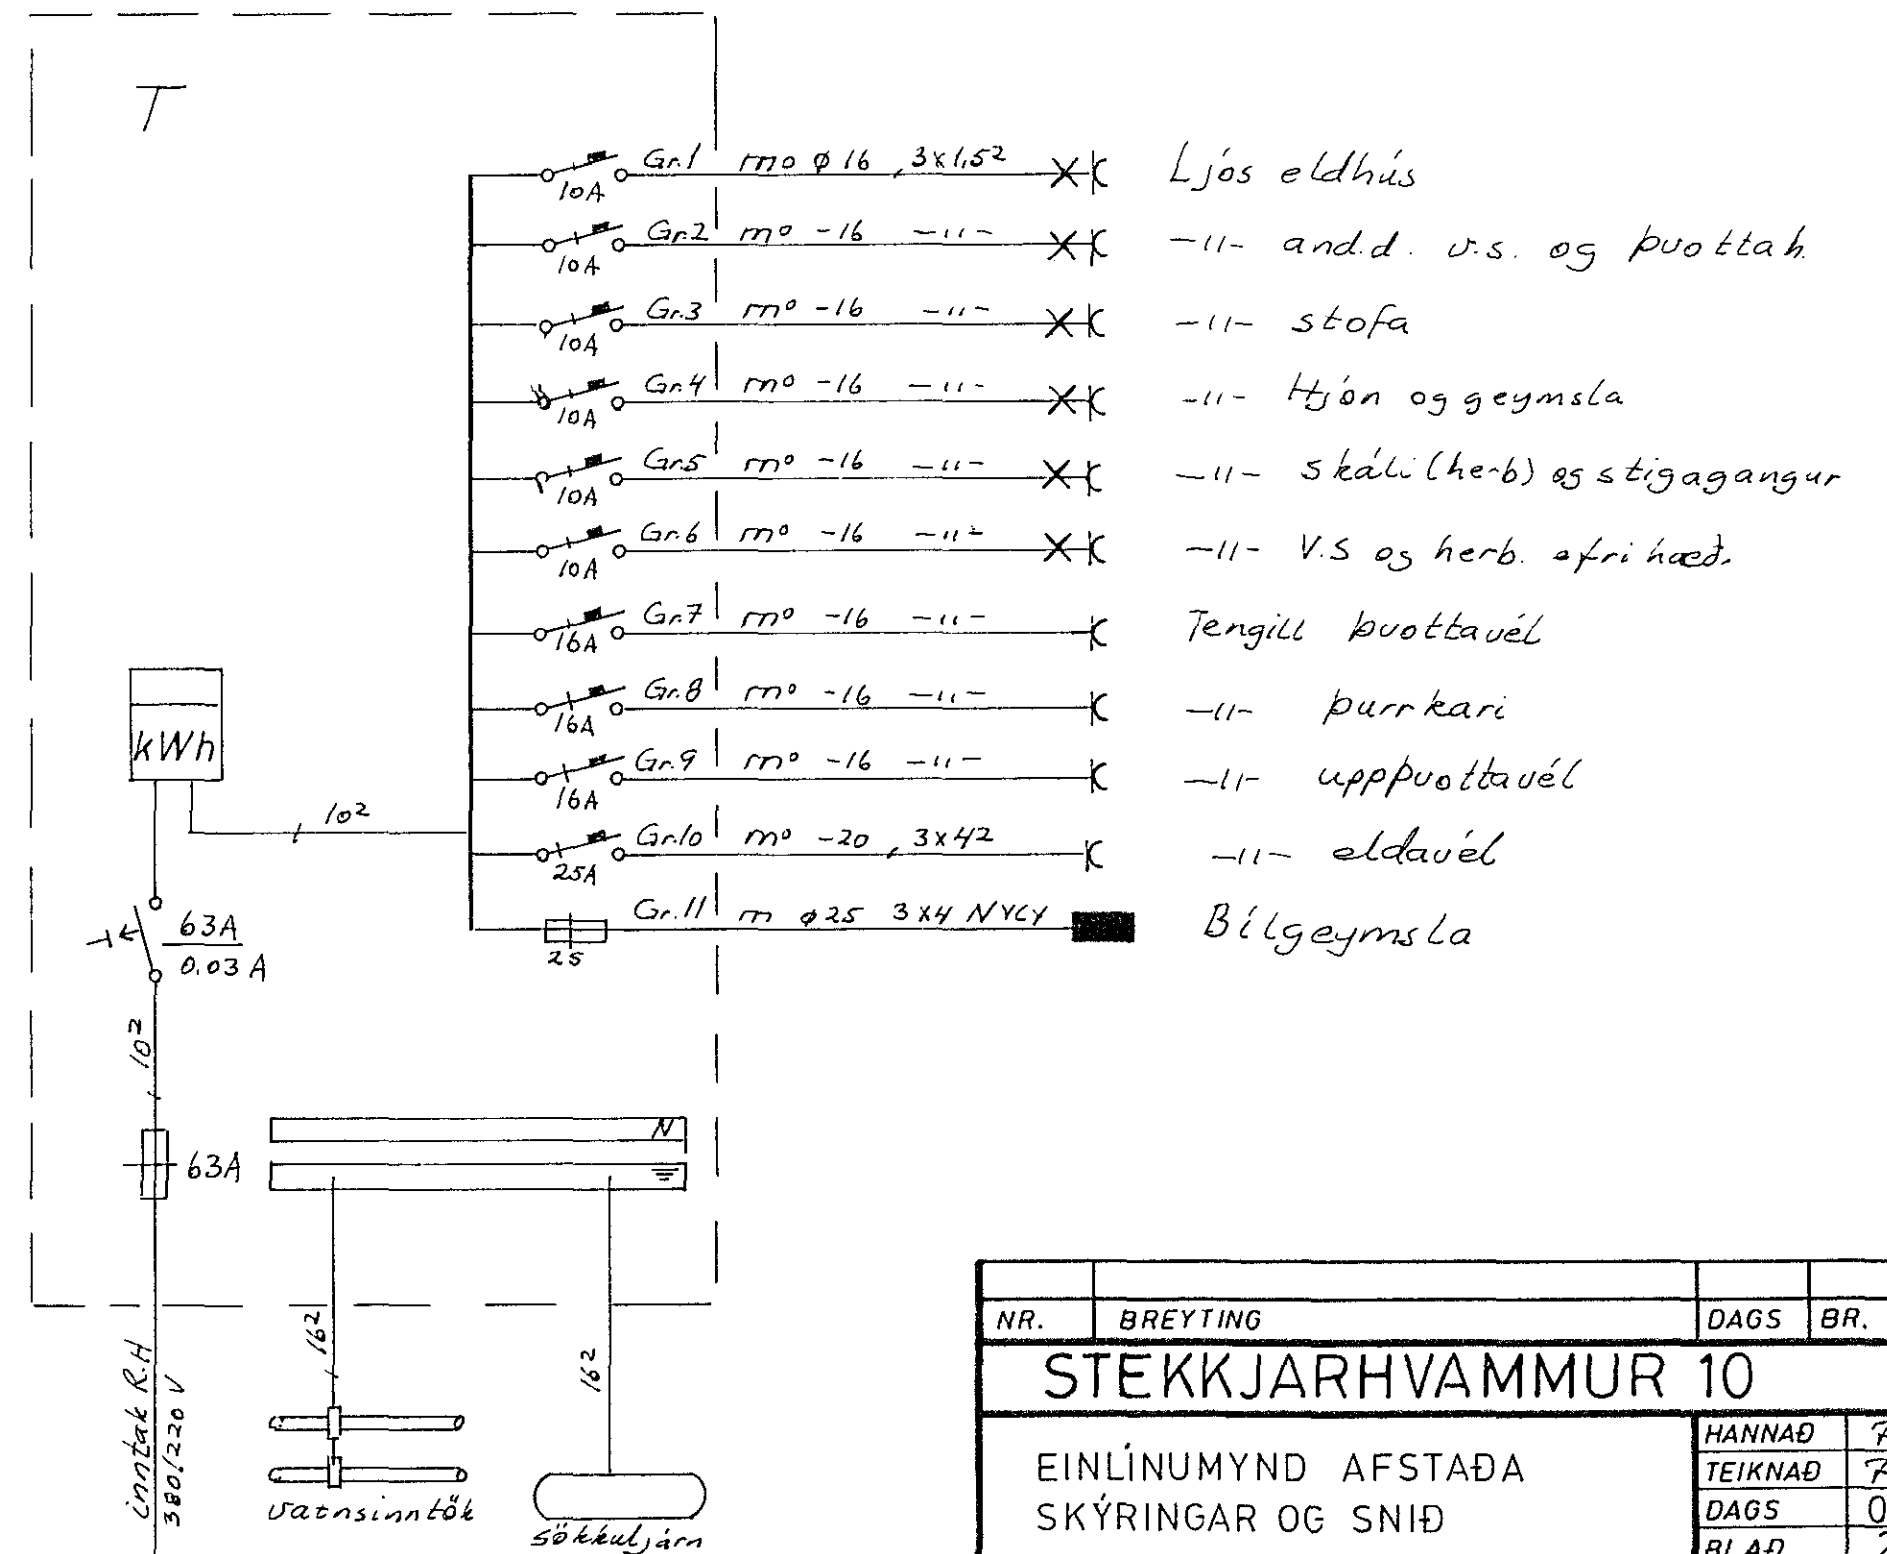

NR.	BREYTING	DAGS	BR.
<b>STEEKJARHVAMMUR 10</b>			
EINLÍNUMYND AFSTAÐA		HANNAÐ	F. E.
SKÝRINGAR OG SNIÐ		TEIKNAD	F. G. H.
		DAGS	07 83
		BLAÐ	2 AF 2
		KVARDI	1:500, 1:100
		VERK NR.	057