
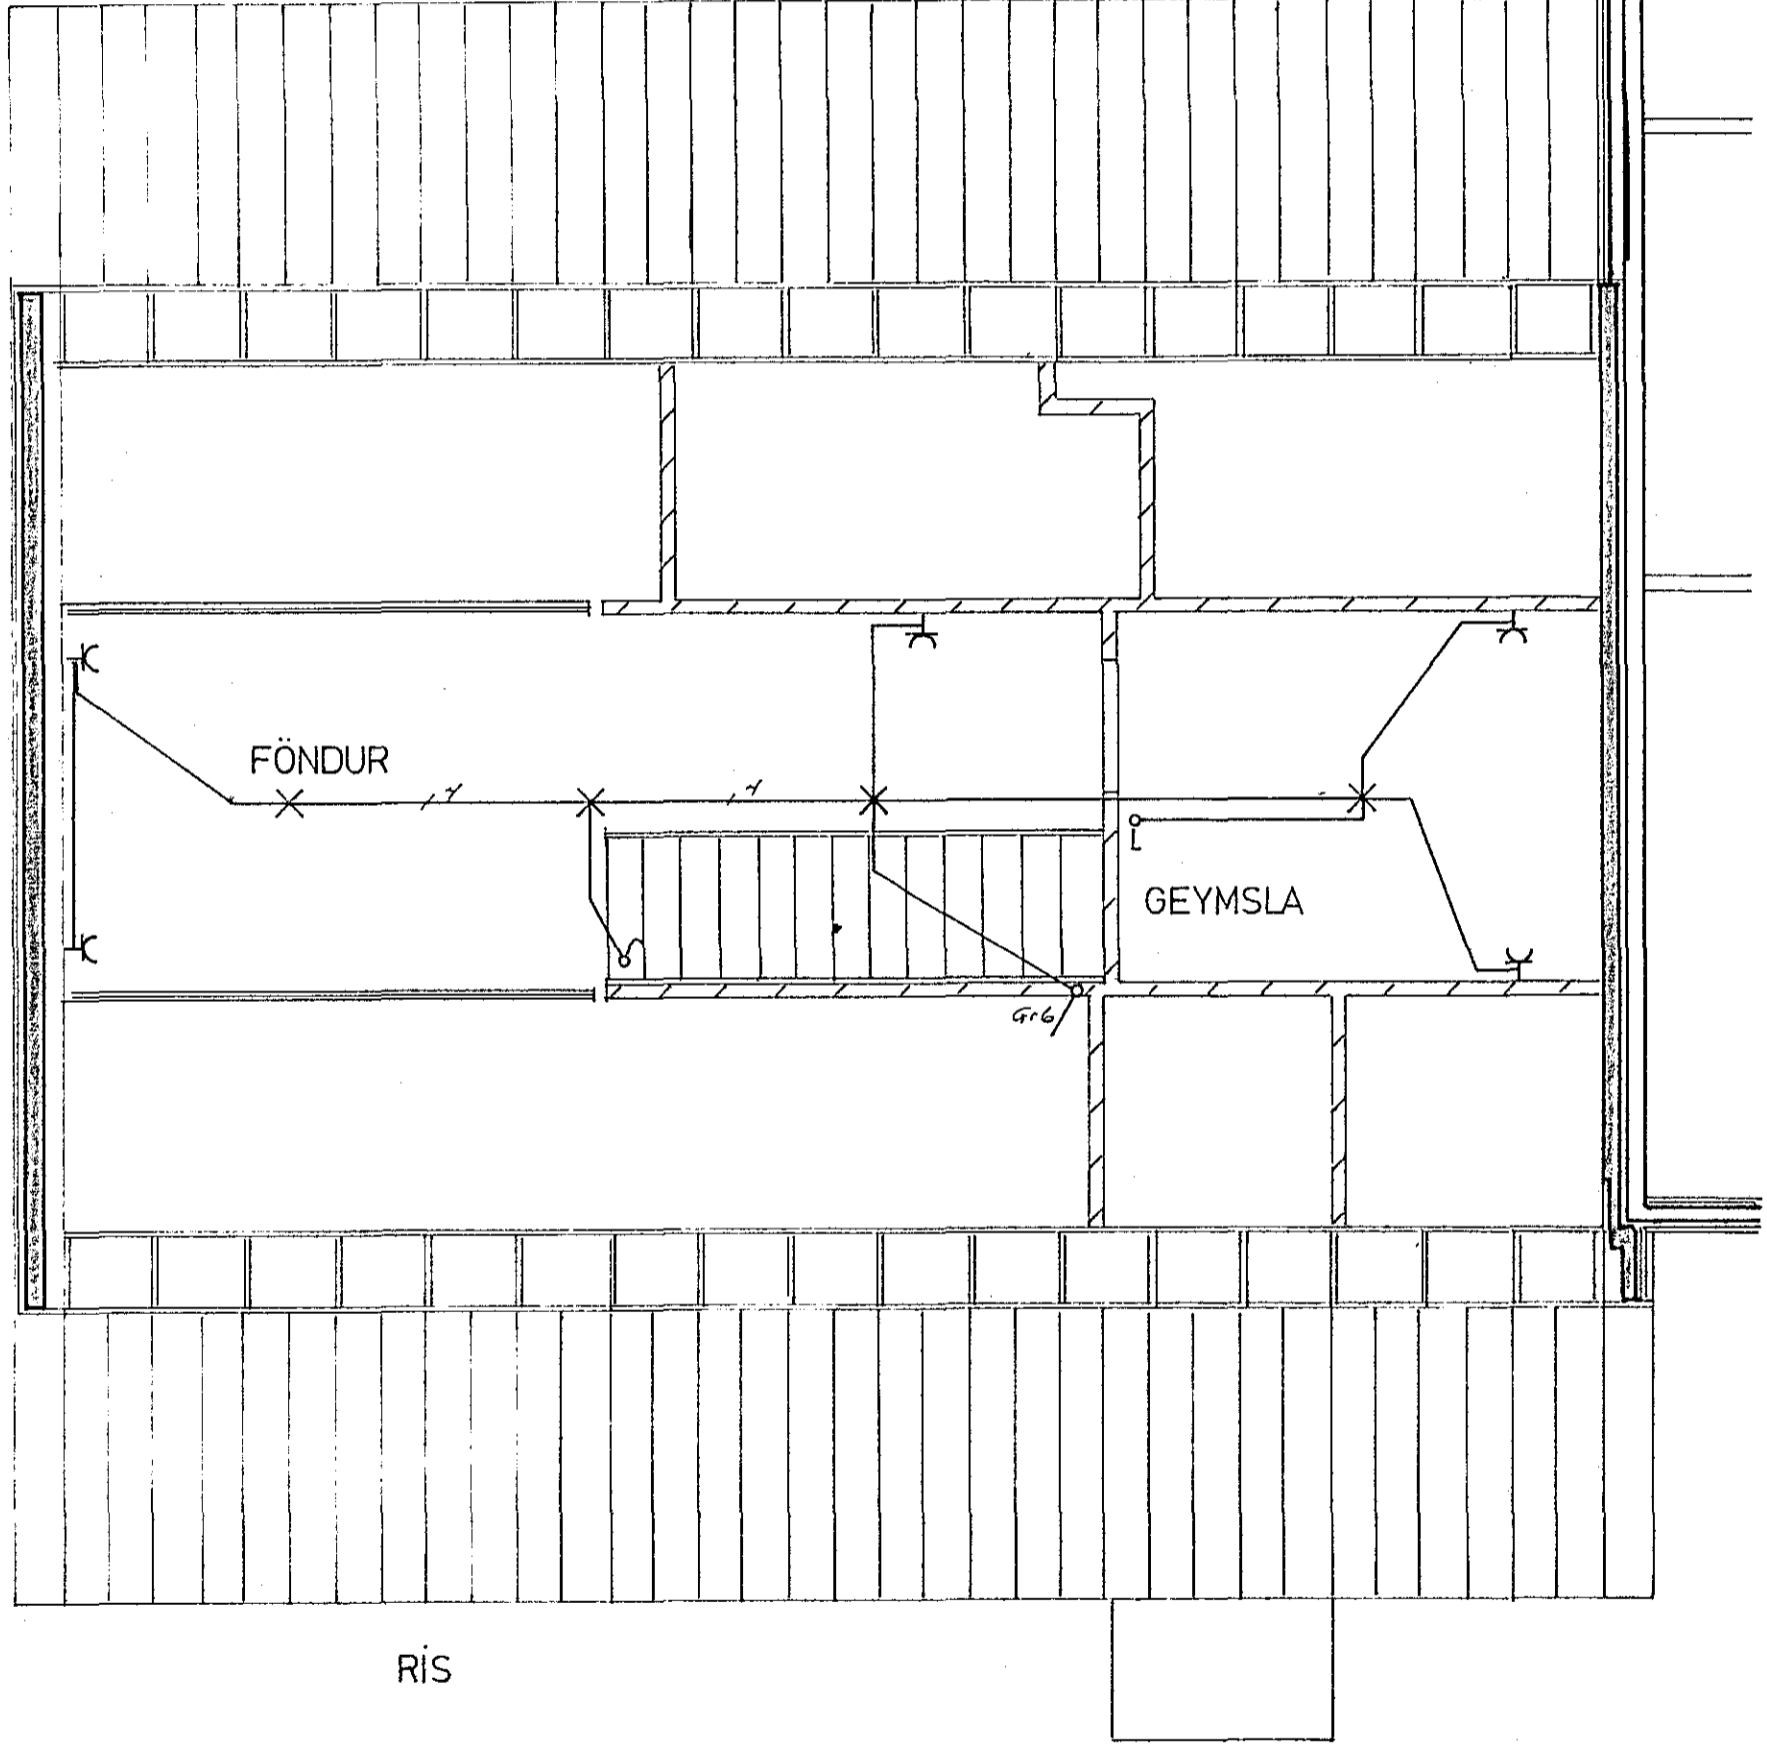


Húsvætt nr. 1946 Teikning nr. 2217
 Samþykkt þ. 28/11 1988
 f.h. RAFLAGNATEIKNINGARFJARDAR
 Áron L. Árnason
 Eftirlitmaður rannsóknar

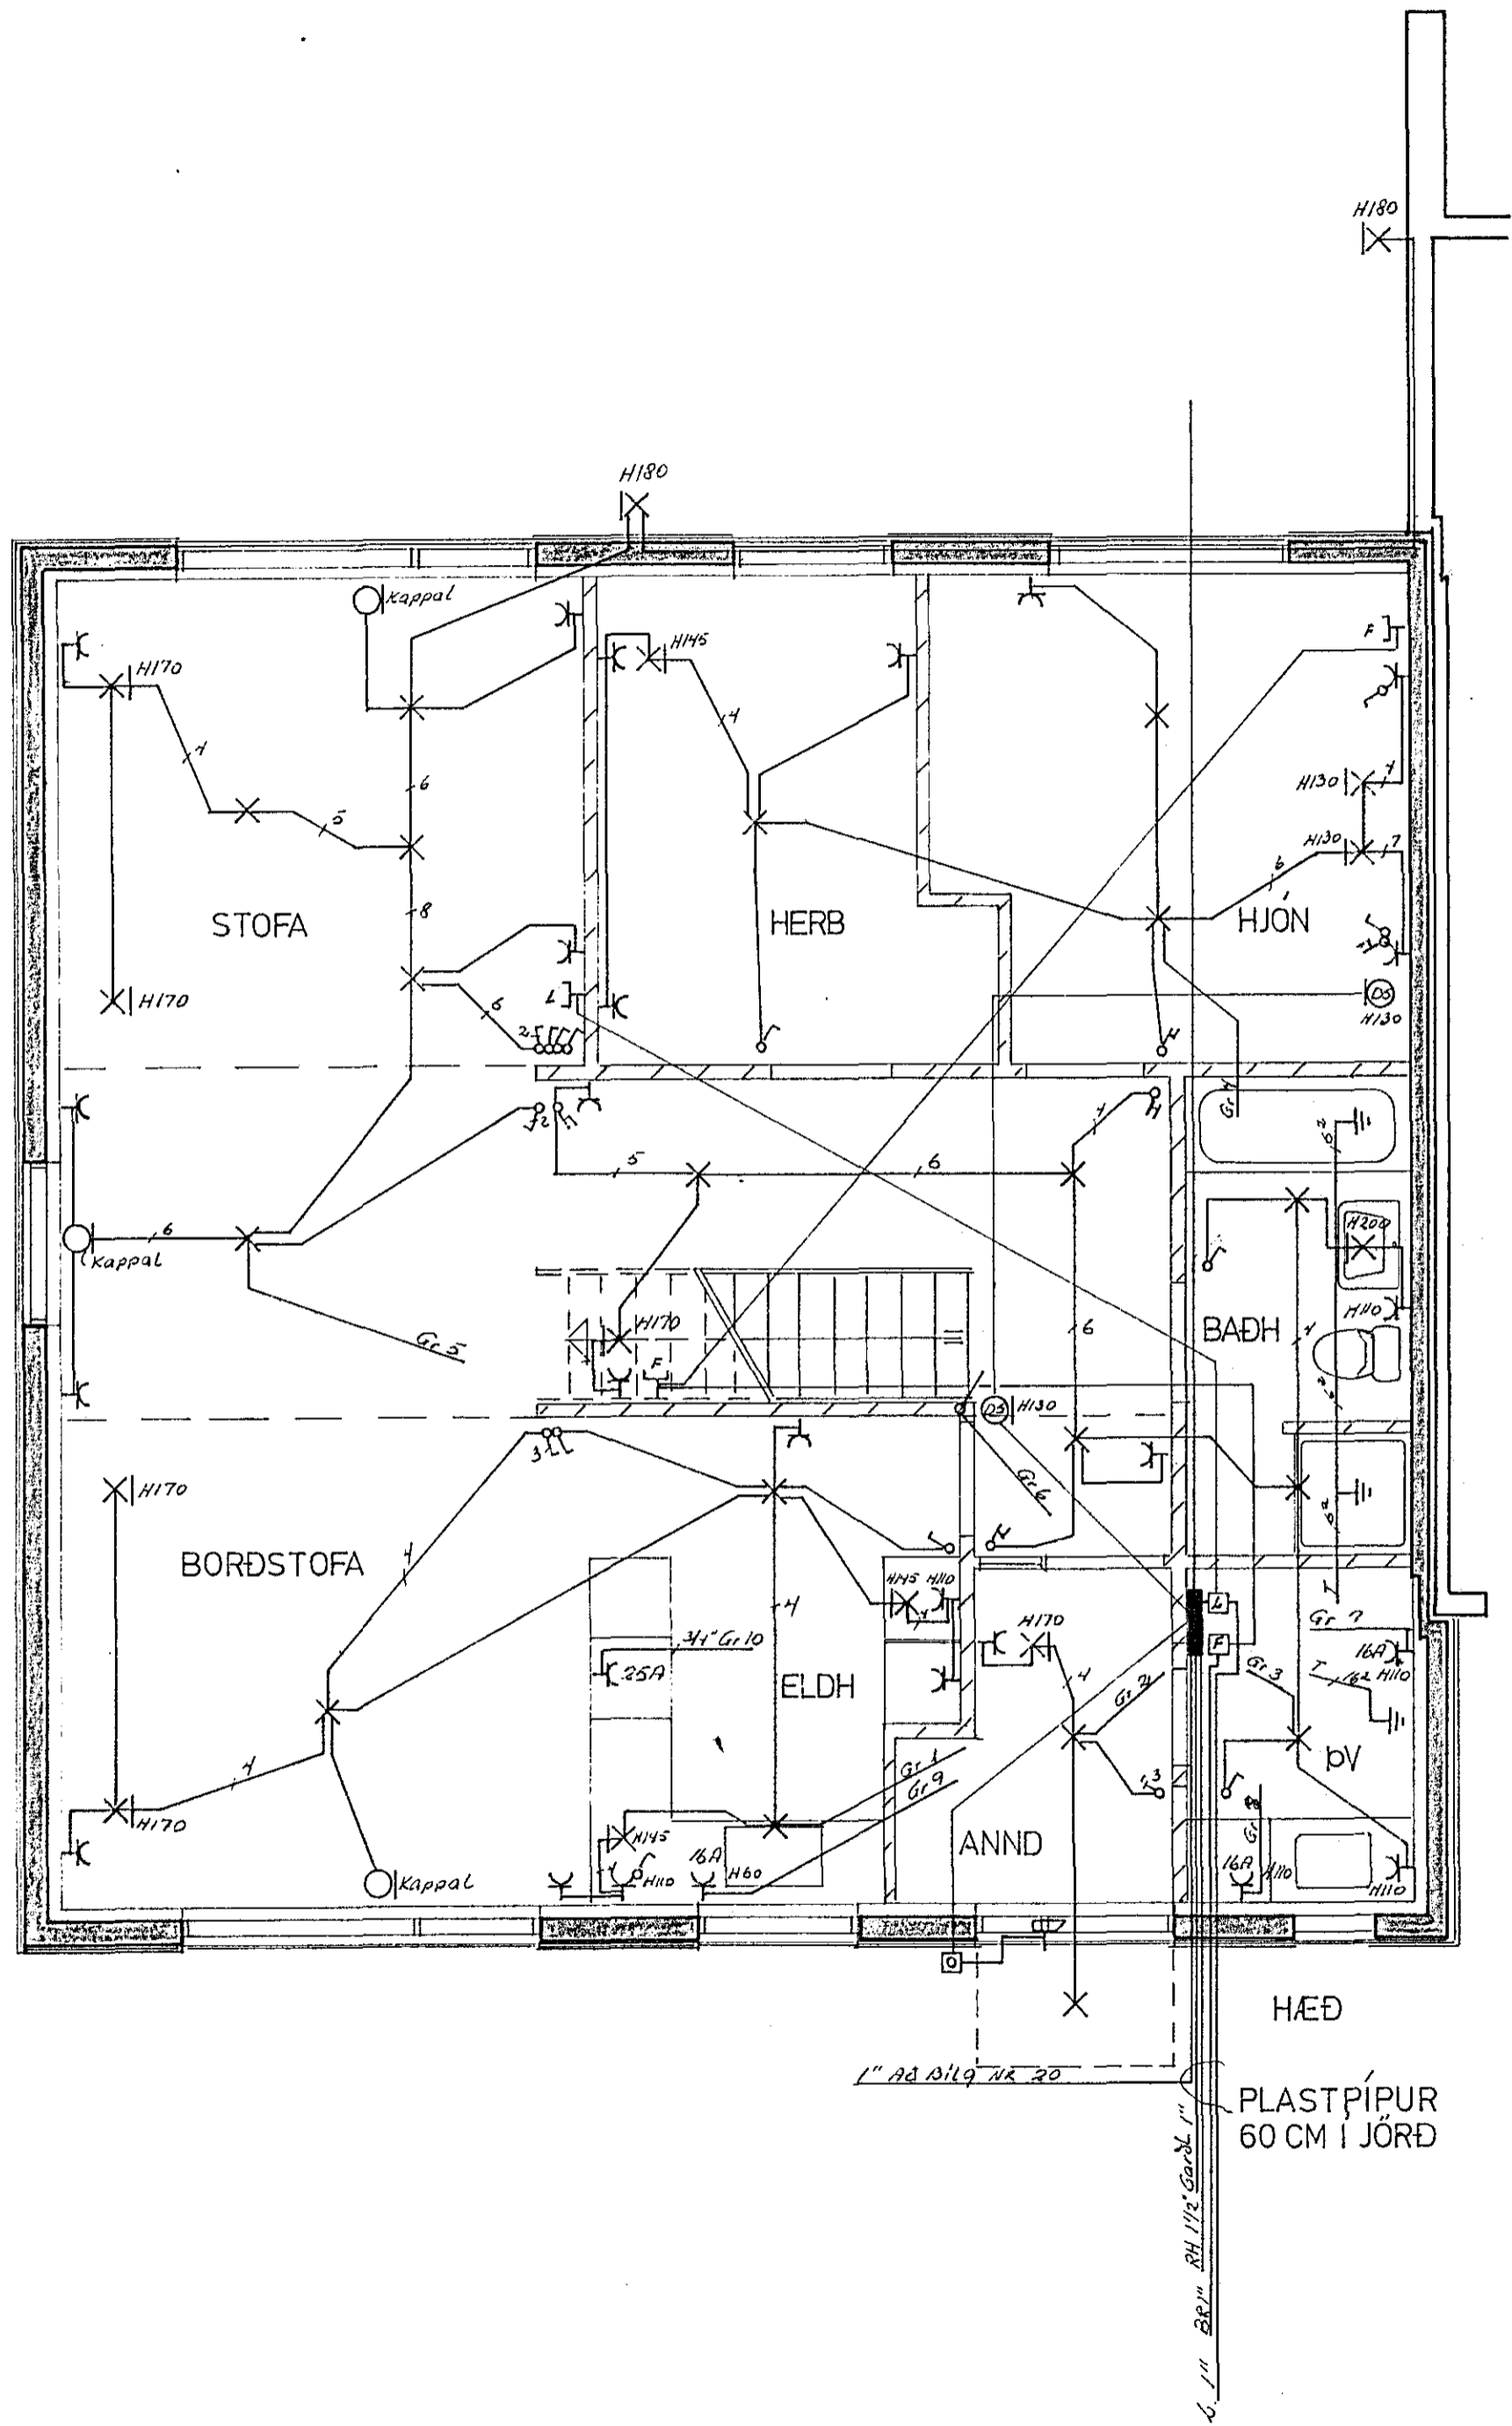

2217

STECKJARHVAMMUR 20	
RAFLAGNATEIKNING	M 1 : 50
TEIKNING NR 025	BL 1 AF 2
JÓN OG JENS S 54160 OG 52829	TEIKN JE 12.82.