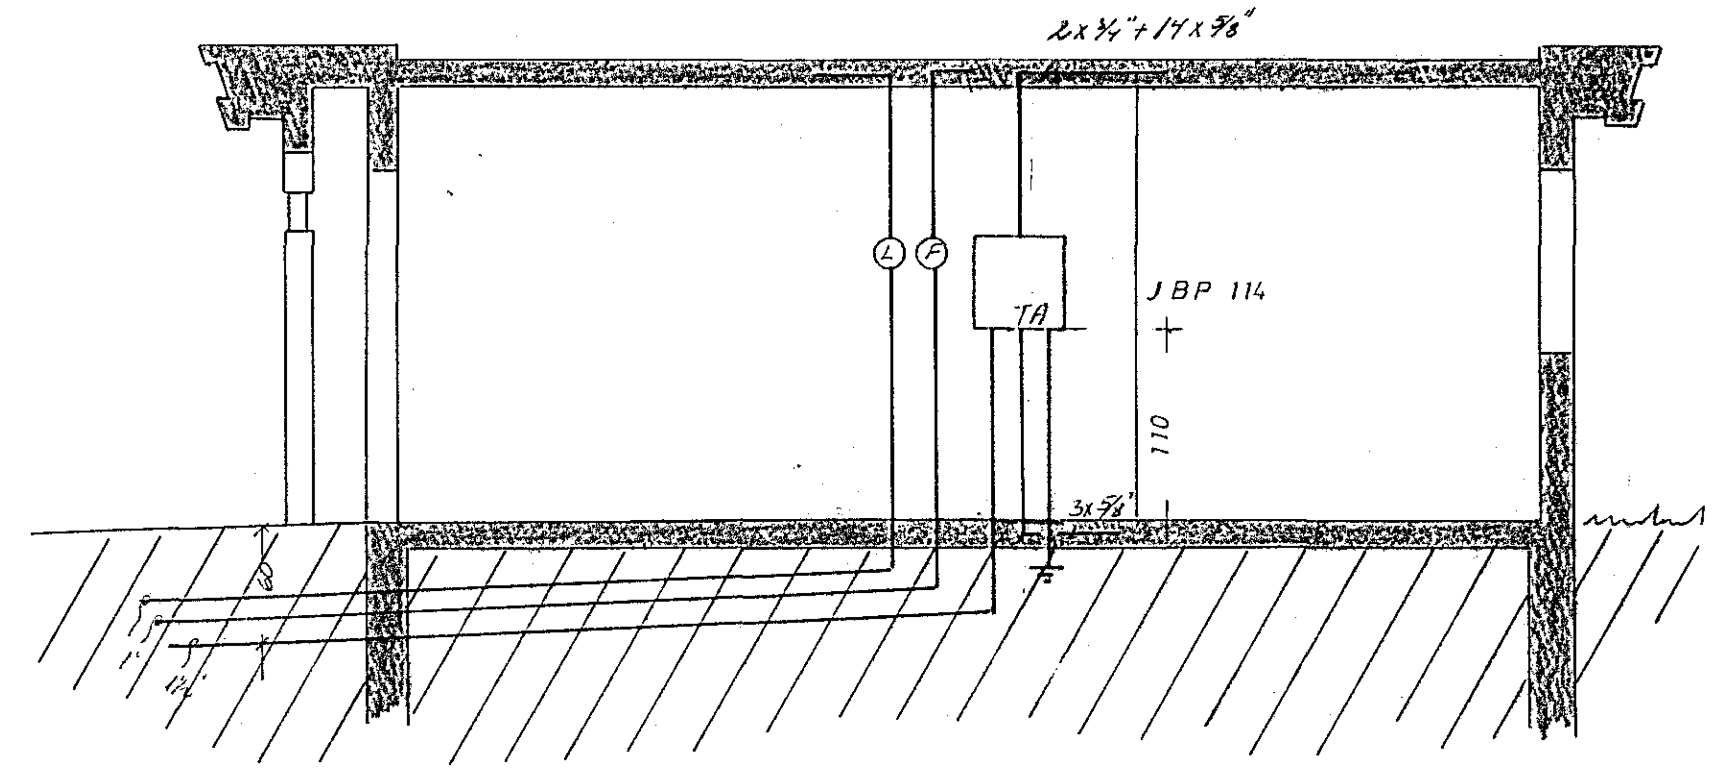

snið a-a

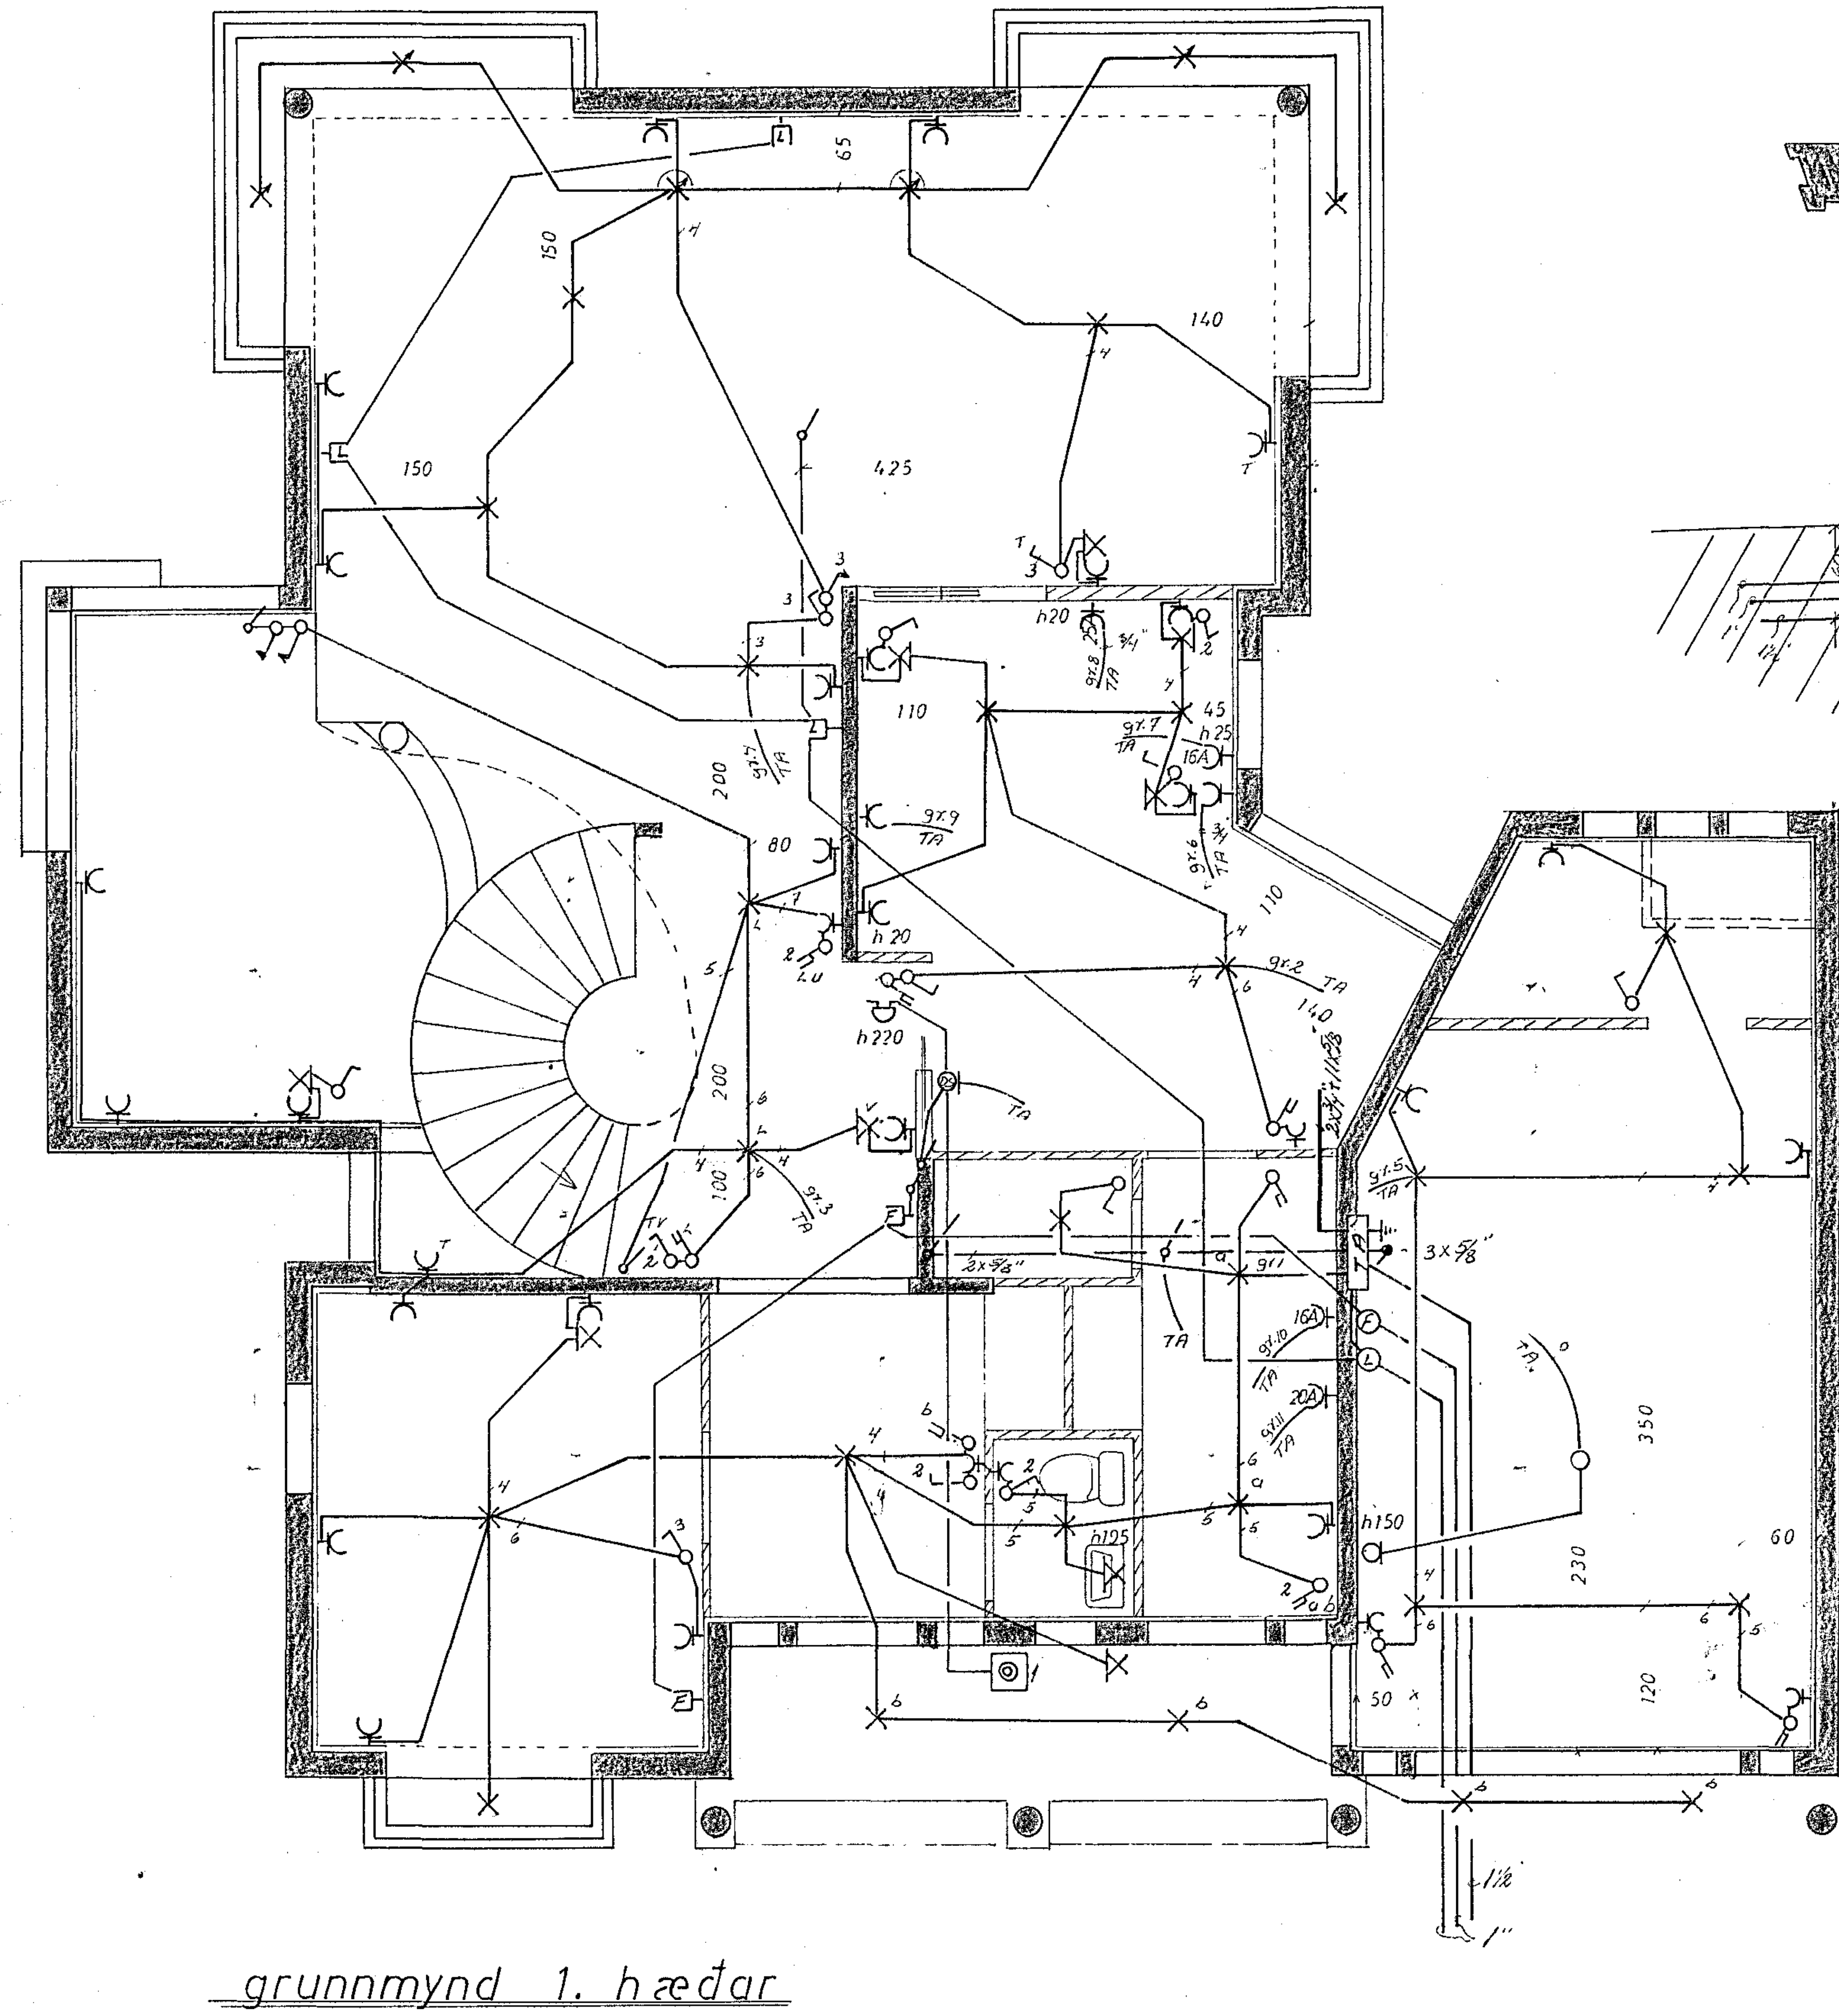

grunnmynd 1. hæðar

Öll mál eru [illegible]efin u[illegible] í cm.
frá fullfr[illegible]gengnu gól[illegible].
Hæð rofa sé 105 cm, hæð tengla
við rofa sé í sömu hæð og rofinn.
Hæð tengla sé [illegible] cm nema í eld[illegible]i
geymslum, [illegible] . o[illegible] [illegible]vottah. þar 110 cm.
Hæð vegglj[illegible] [illegible] cm.
Hæð tengla fyrir [illegible] o[illegible] [illegible]élavéro
sé 1[illegible] cm. Hæð [illegible] 130 cm.
[illegible]ípur séu 5/[illegible]" [illegible]ír 3 x 1,[illegible].
Málstraumur [illegible] tengla sé 10A.

nema annars sé getið

SUÐURVANGUR 11		
raflögn	verk 8302	no 2/3
hæð snið	mál 1:50	
	dags maí '83	
GUÐMUNDUR GEIR JÓNSSON rafmagnstfr. mtfi s52735	GGJ	