


GRUNNMYND 1.HÆÐ

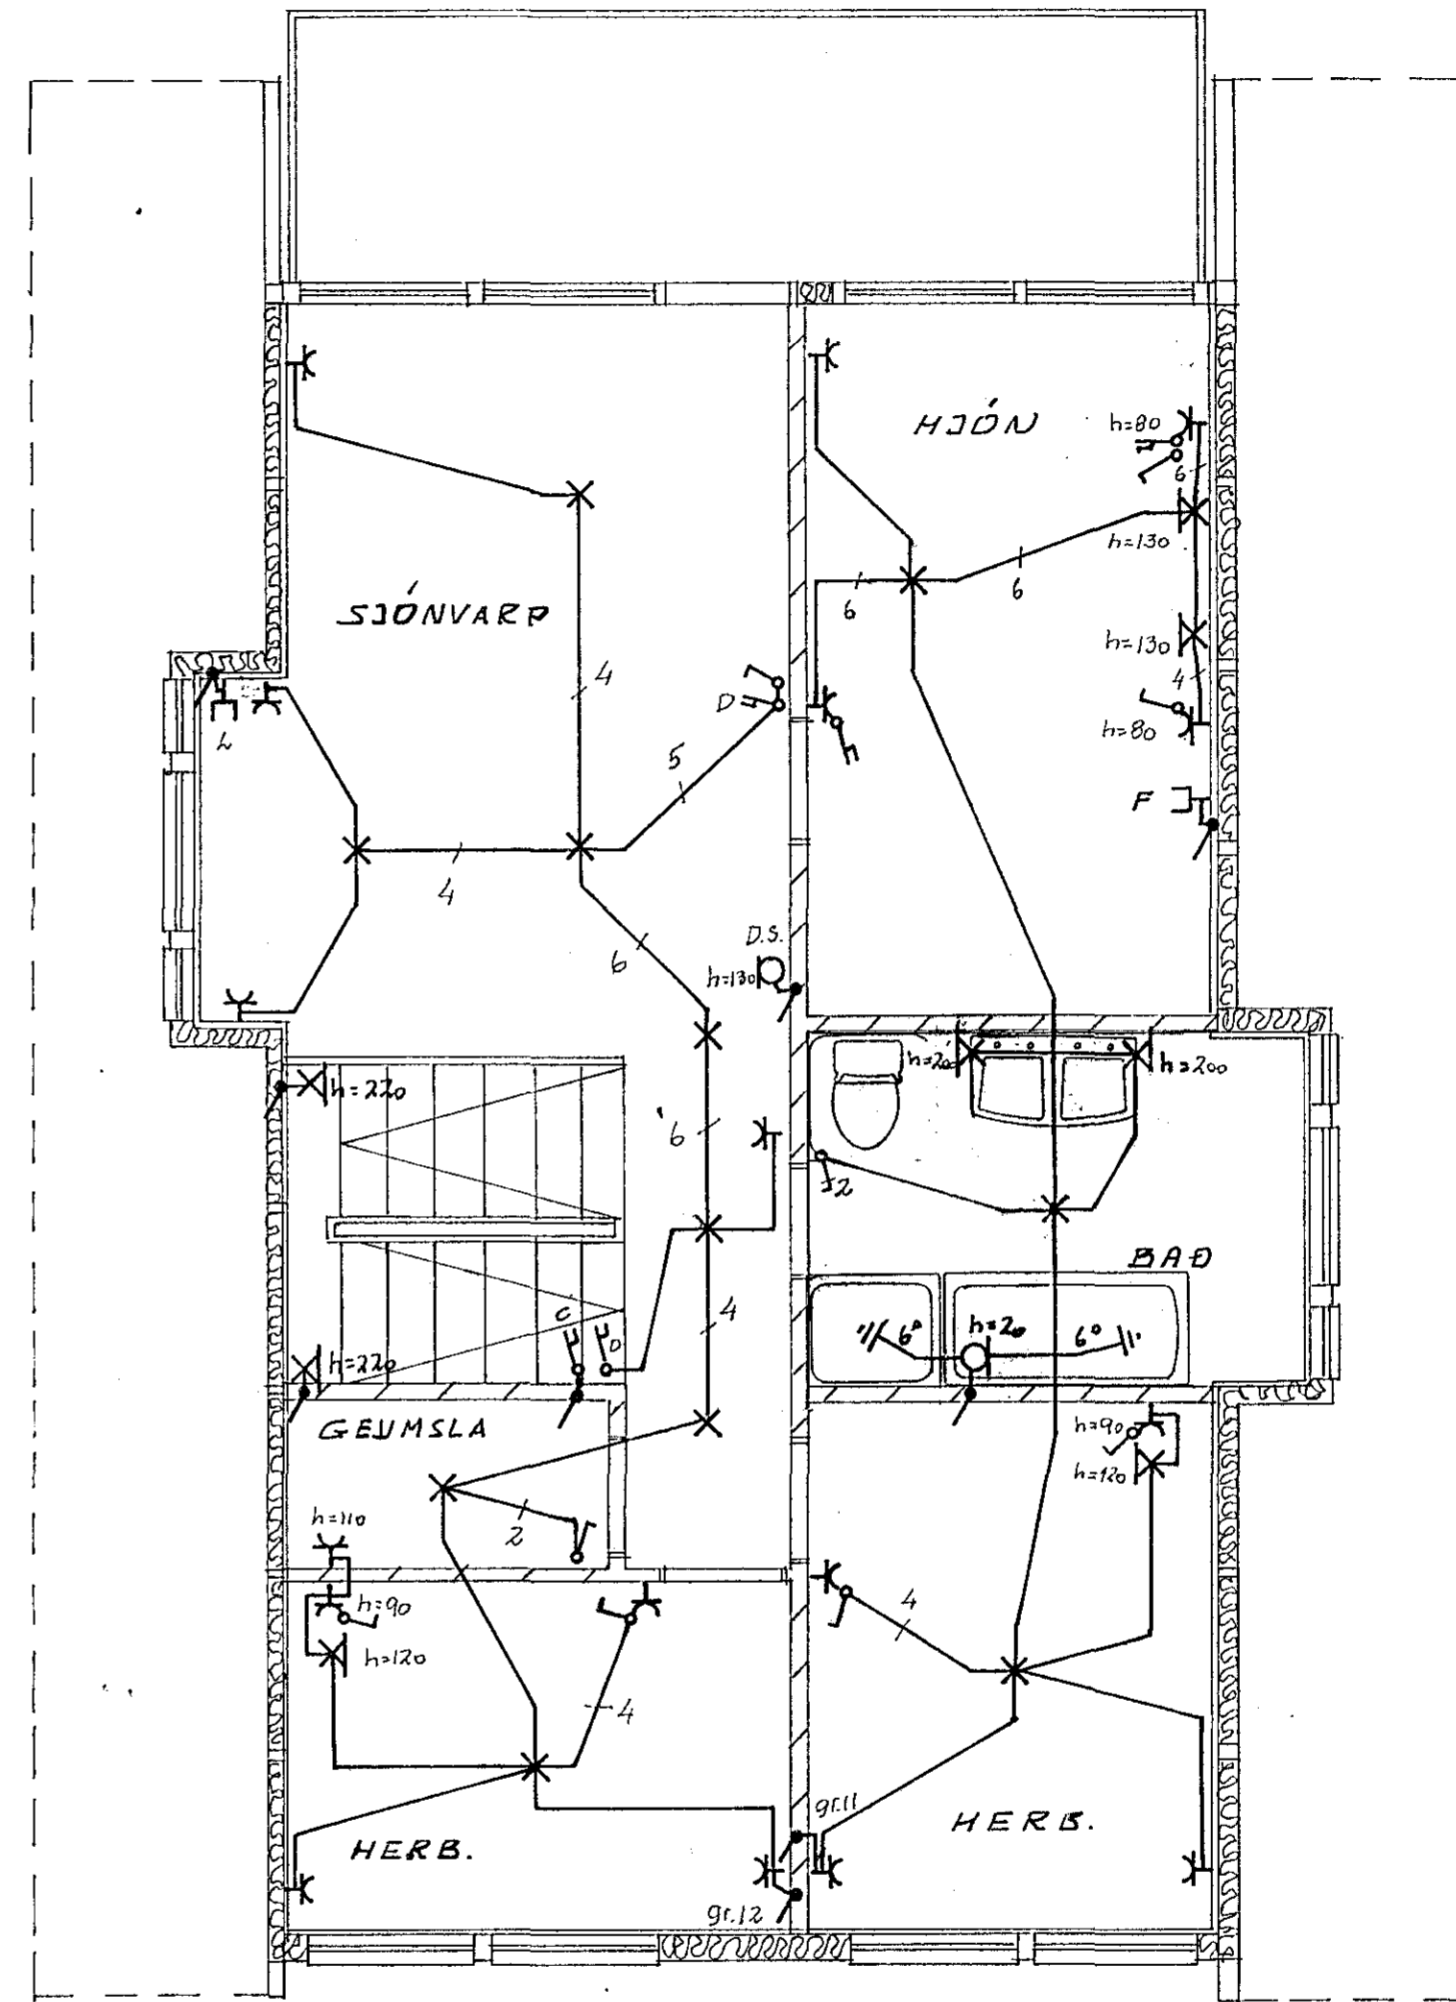

GRUNNMYND RIS

		VALLARBARÐ 14	
		HAFNARFIRÐI	
BR.	DAGS.	BREYTING	
RAFLÖGN 1.HÆÐ		HANNAÐ	F.S.
OG RIS		TEIKNAD	F.S.
TRUÐI SVEINBJÖRNSS.		YFIRFARIÐ	NR.
		KVARDI	1:50
		DAGS.	FEB. 1984
		BL.	3
		AF.	3