



Snið um inntak
M=1:100

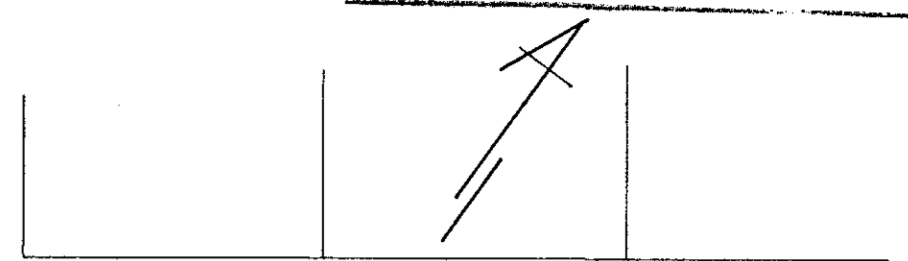


Vallarbarð Inntök samþykkt 25.10.1983
 f.h. RAÞVEITU HA. NAR JARÐAR
Filbert Kristjánsson

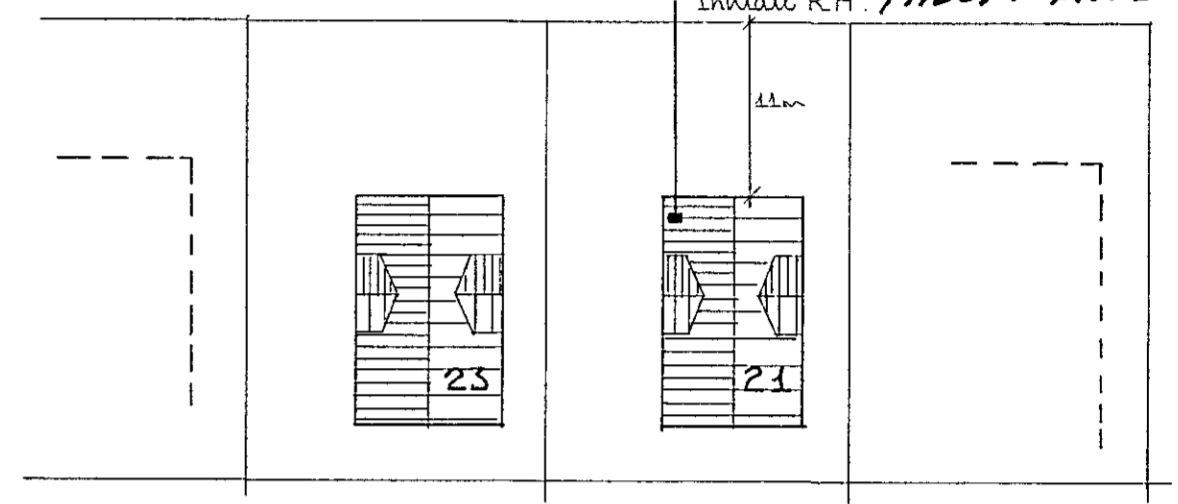

Afstöðumynd
M=1:500

- Eldavél
- Bakarofn.
- Uppúvél
- Dumkari
- Dvottavél
- Eldhúis
- Búv hl. Andd. Herb.
- Hol Stofa
- Herb.
- Skali Slagagangur
- Herb. Bæðherb.

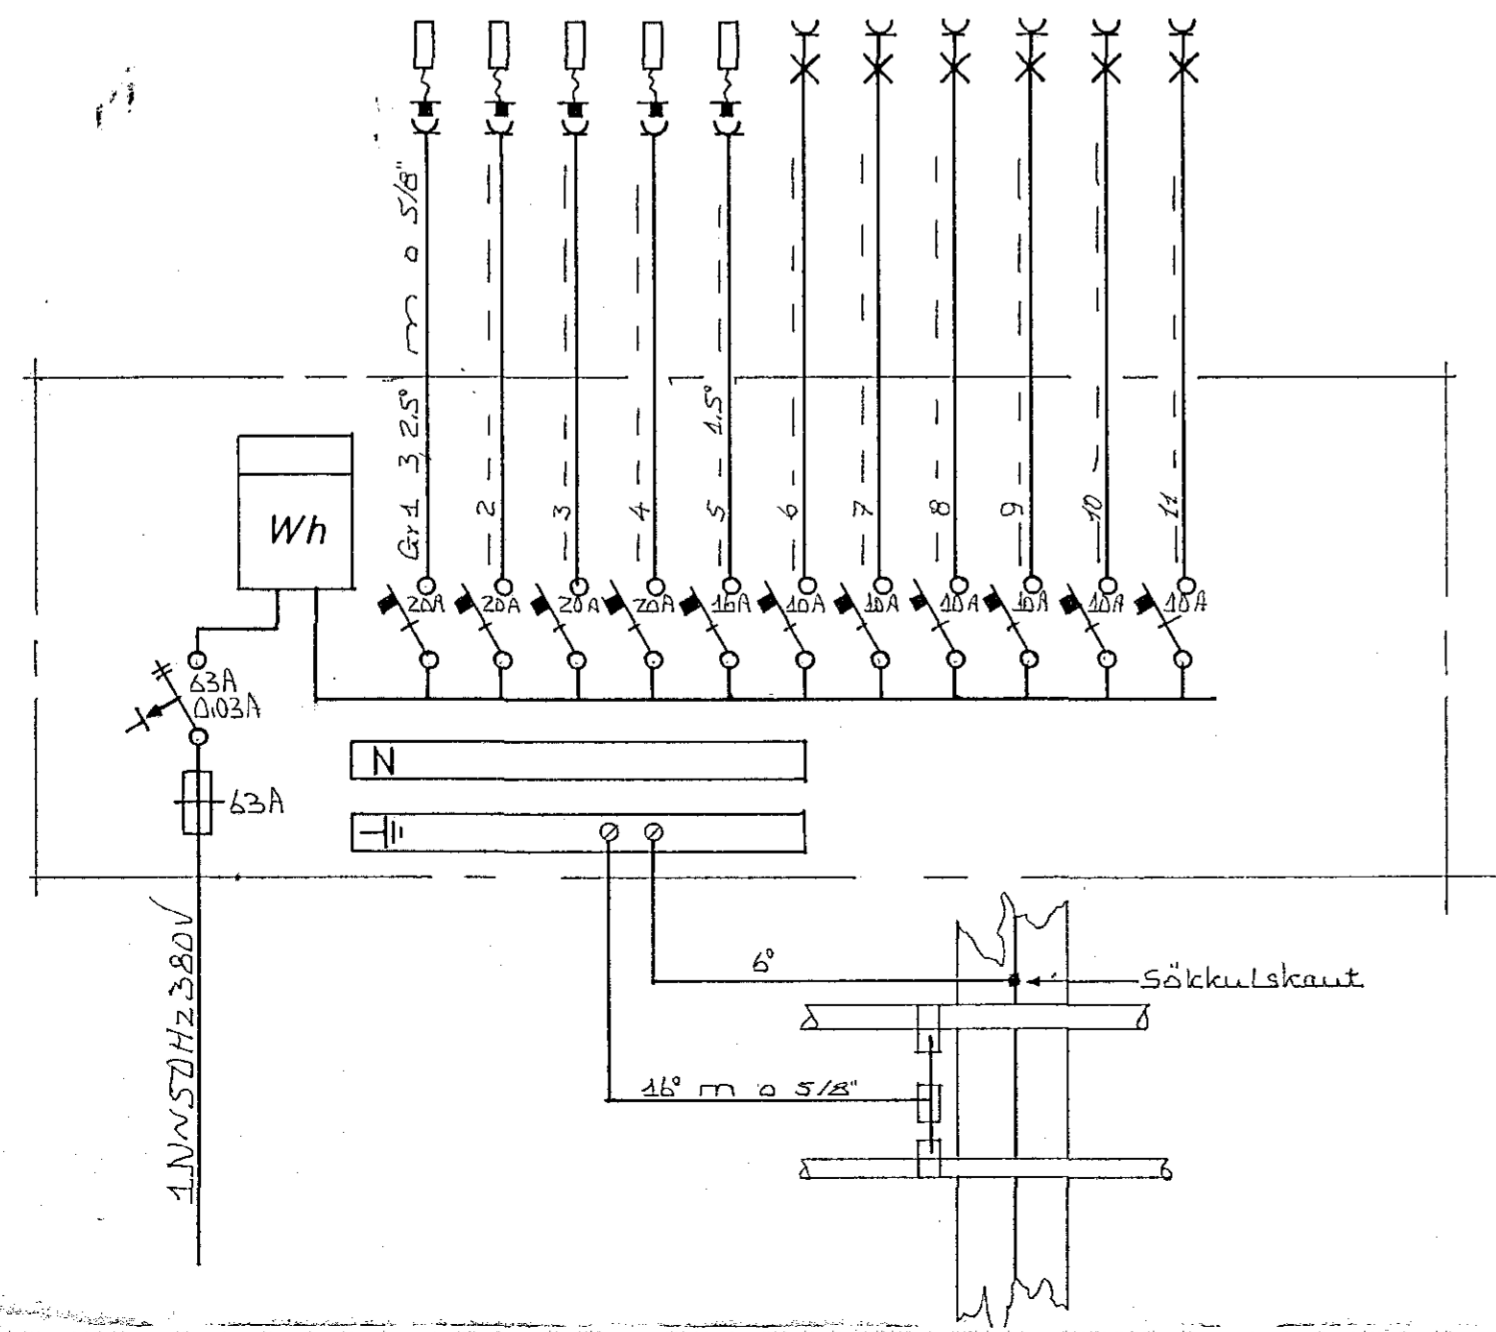

SKÝRINGAR
 LAGNIR SKULU VERA HULDAR 5/8" PÍPU-
 LAGNIR OG TAUGAR 3x1,5" HÆÐ A ROFUM
 SKAL VERA 110 SM. HÆÐ A TENGLUM L
 OG F DÖSUM SKAL VERA 20 SM. HÆÐ A
 VEGGDÖSUM SKAL VERA 165 SMÖLL MÁL
 ERU MIÐUÐ VIÐ FULLFRÆGENGIN GÖLF
 OG A MIÐJA DÖS. MÁLSTRAUMUR ROFA
 OG TENGLA SE 10A. } NEMA ANNARS
 SE GETIÐ.

2202

THOMAS KAABER RAÞIÐNFRÆÐINGUR
 Teiknistofa Skólavörðustíg 3. Sími 21266

VALLARBAÐ 21
 AFSTÖÐUMYND SNIÐ
 EINLÍNUMYND SKÝRINGAR

verk 324 bl. 1 af 2 m.1:100 500 d. AGÚST '83 t. R
 breytt samp. *Thomas Kaaber*