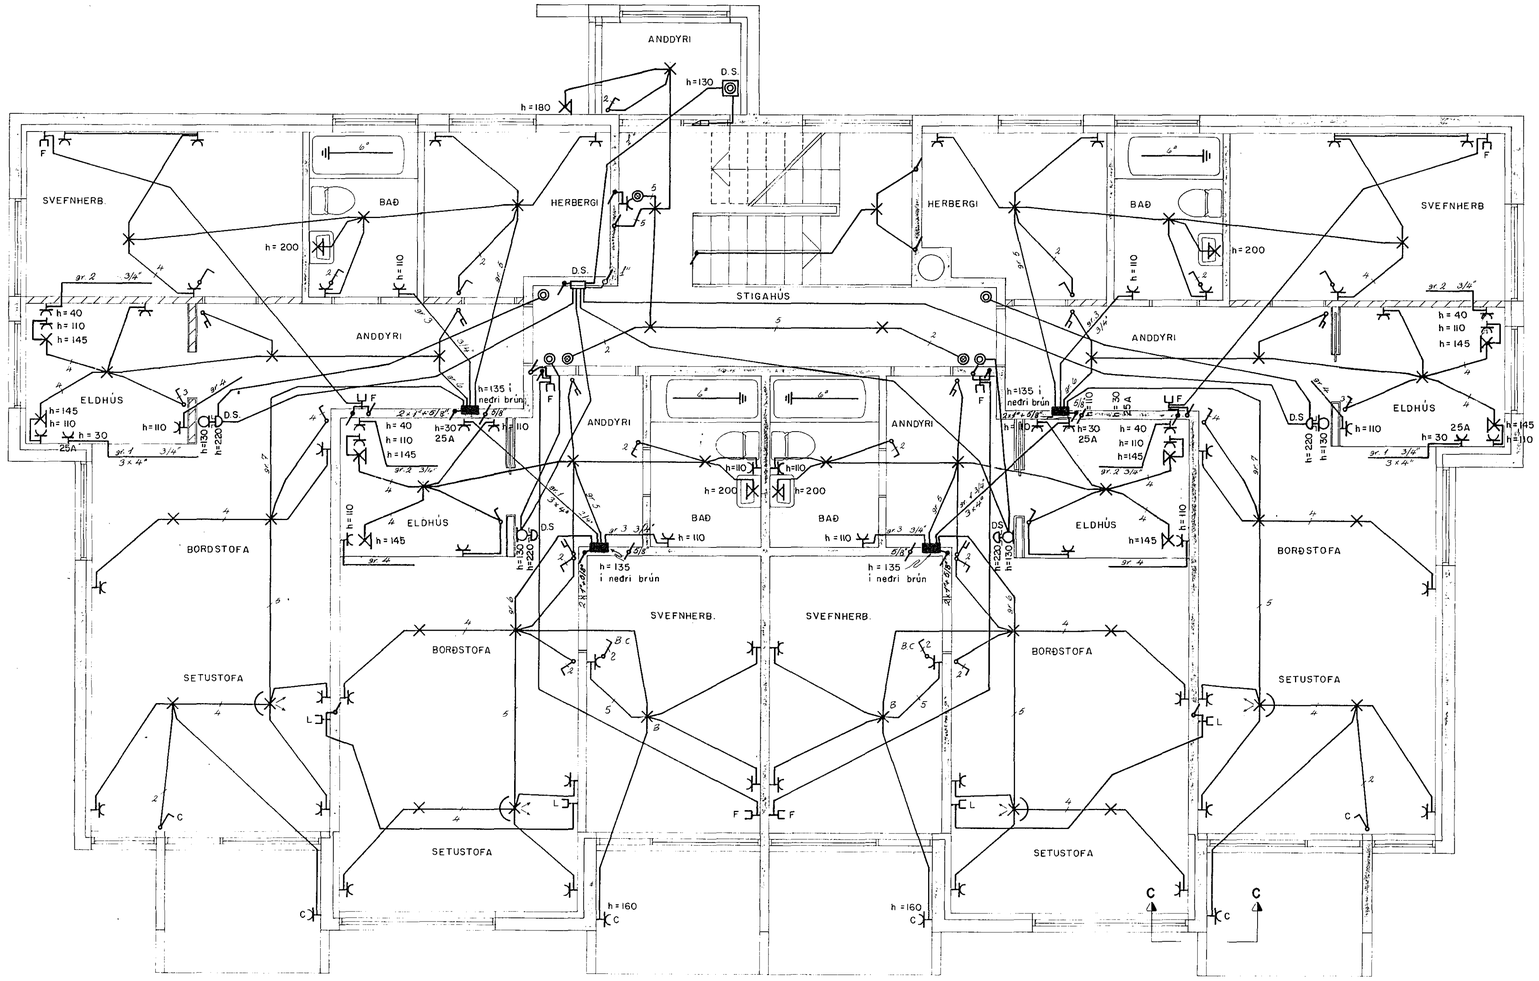

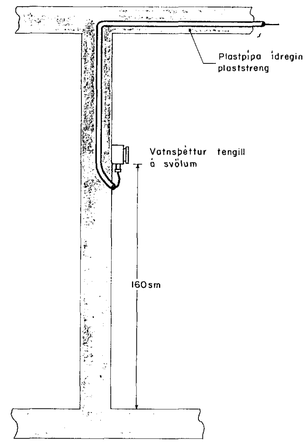

SNIÐ C - C
M = 1:20

VIÐIVANGUR 1, HAFNARFIRÐI

I. HÆÐ.

RAFLÖGN, SNIÐ C - C.

MÆLIKVARÐI 1:50, 1:20

BLAÐ 3 - 5

TEIKN NR 17 - 17

ÚTGÁFA A

RAFTEIKNING HF. RÁÐGJAFAVERKFRÆÐINGAR SÍMI 83088

ÚTG.	DAGS.		TEIKN.	HANNAÐ	YFIRF.	SAMÞ.	SAMÞ.