


SKÝRINGAR

gefin hæðarmál skulu vera frá fullfrágengnu gólfu að miðri dós
 hæð rofa sé 105 sm.
 hæð tengla við rofa sé í sömu hæð og rofinn
 hæð tengla í eldhúsi, buri þvottahúsi, geymslu og bílgeymslu sé 105 sm.
 aðrir tenglar 20 sm. frá gólfi
 tenglar í eldhúsi staðsetjast nánar samkvæmt innréttinga- teikningum
 hæð vegggljósna sé 160 sm.
 málstraumur rofa og tengla sé 10 amper
 pípur séu ϕ 16 mm og vír 3 x 1,5 mm²
 L er loftnet hæð tengla 20 sm.
 F er sími, hæð tengla 20 sm.
 D er dyrasími, hæð tóla 140 sm.
 NEMA ANNARS SÉ GETIÐ Á UPPDR.
 allar lagnir skulu vera samskráðar reglum rafmagnseftirlits rík.
 nota skal mál á teikningum af húsi þegar mátt er fyrir veggjum
 haft skal samráð við rafveitu varðandi heimaug og jarðskaut áður en verkið er hafið

Hú.veita nr. 2949 Teikning nr. 2220
 Samþykkt þ. 19-12 1983
 f.h. RAFVEITU HAENARFJARDAR
And Einarsson
 Eftirlitsmaður rafhlagna

Þankið samþykkt 9.12.1983
 f.h. RAFVEITU HAENARFJARDAR
Albert Kristjánsson

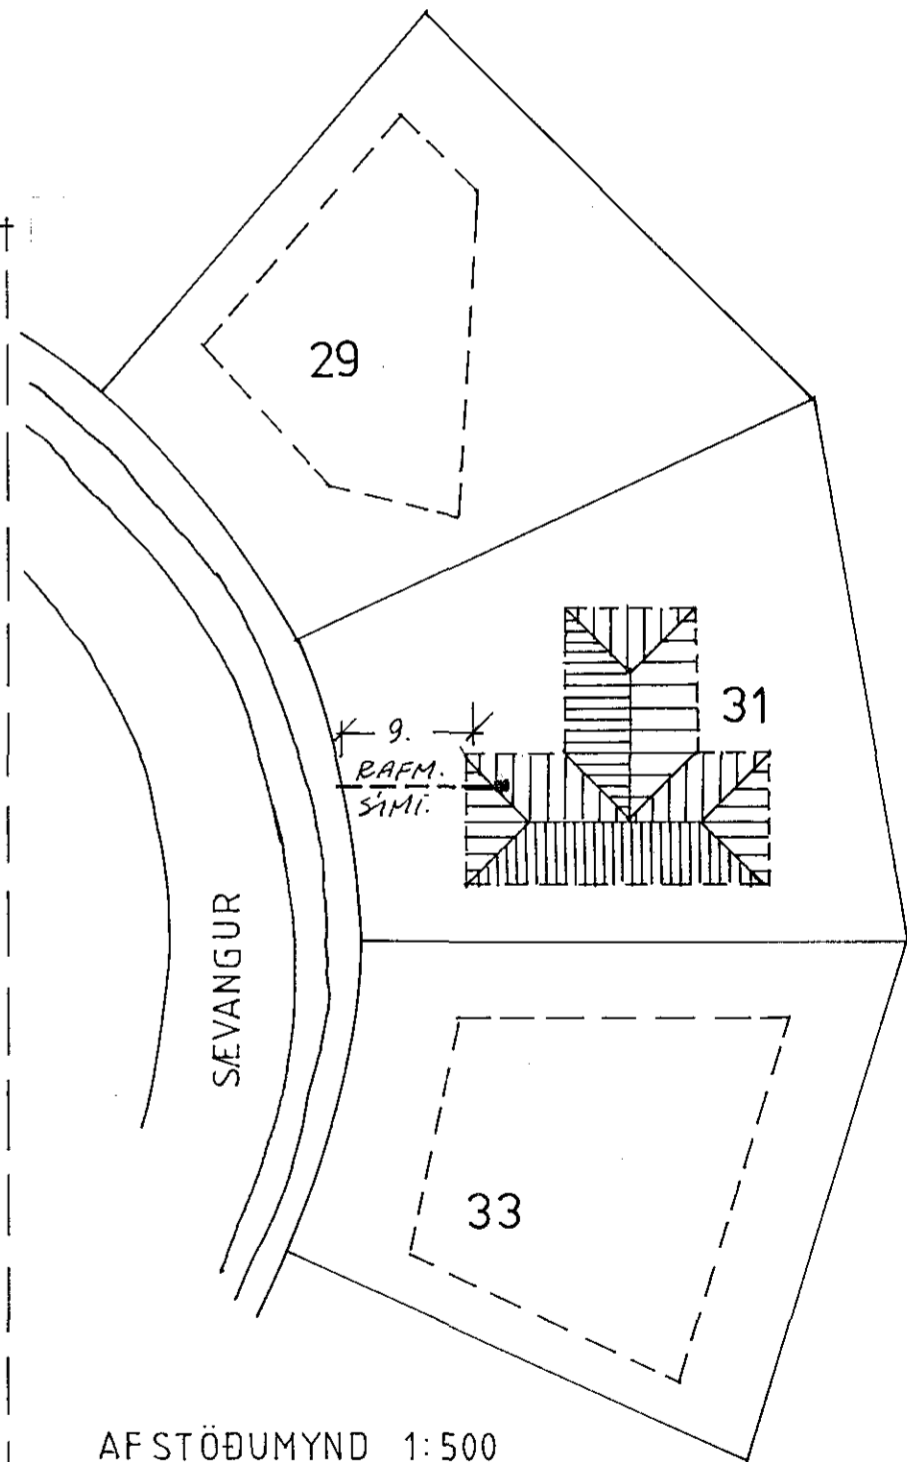

AFSTÖÐUMYND 1:500

2220

LJÓSTÆKNI
 Teiknistofa Skúlagötu 63
 Reykjavík, sími 14041
 Magnús Sigurðsson
 teiknifráðingur tlf

SEVANGUR 31, HAFNARFIRÐI.
RAFLÖGN
 GRUNNMÝND M 1:50
 AFSTÖÐUMYND M1:500

VERK NR. 724
 LT 1115
 BLAD AF