
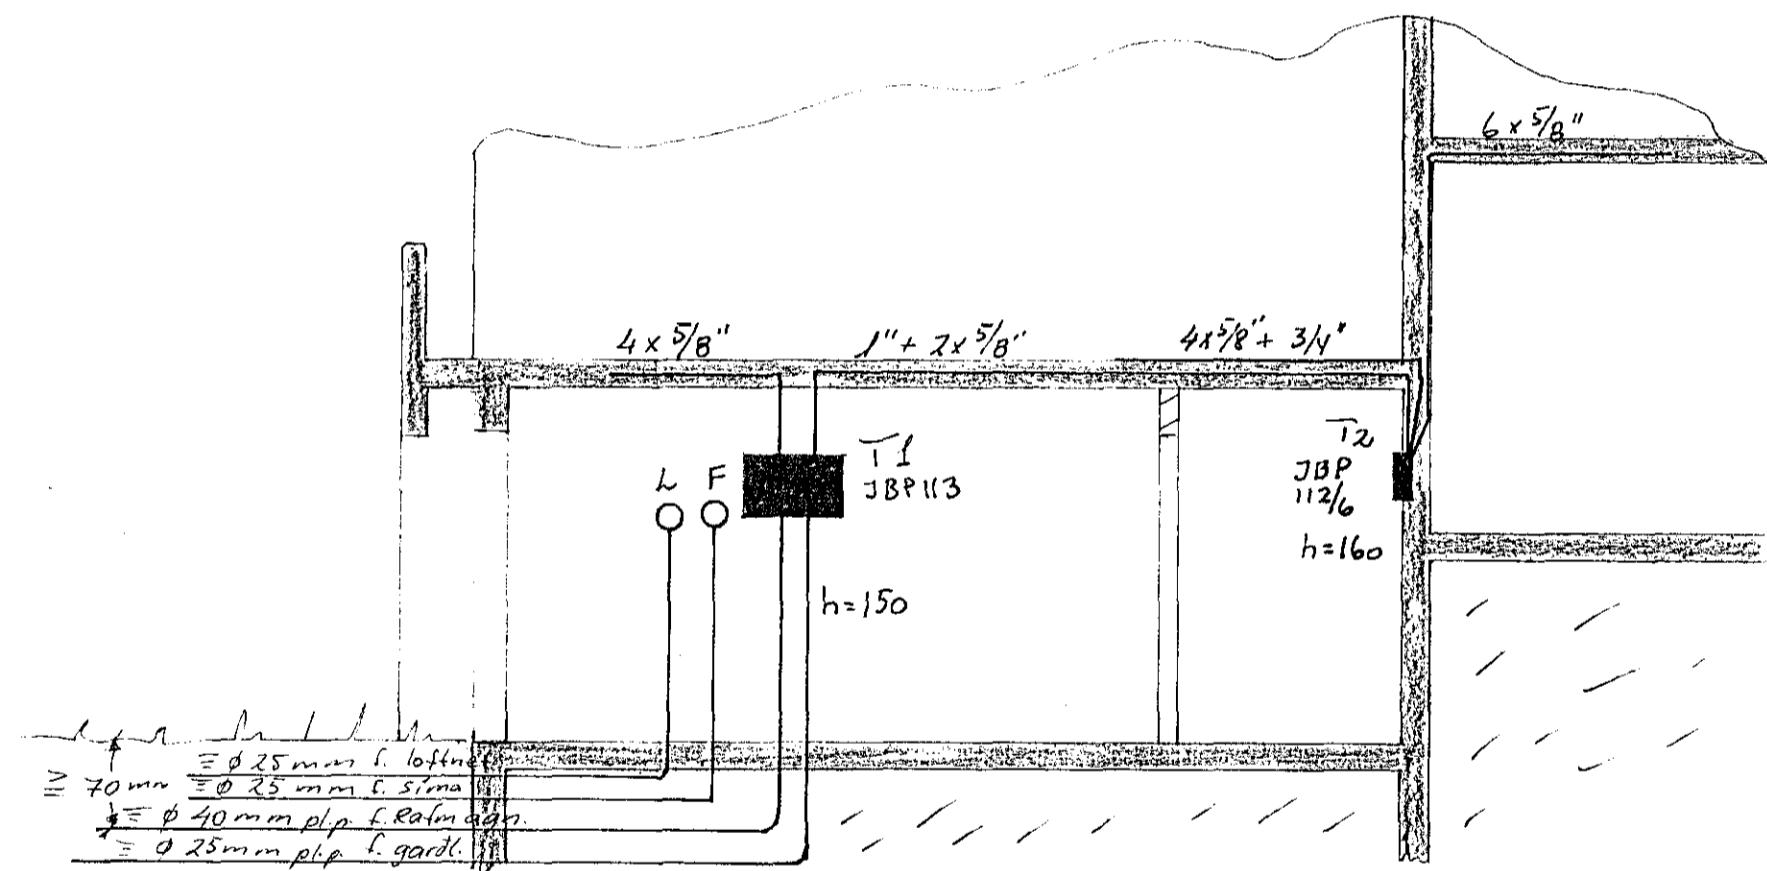
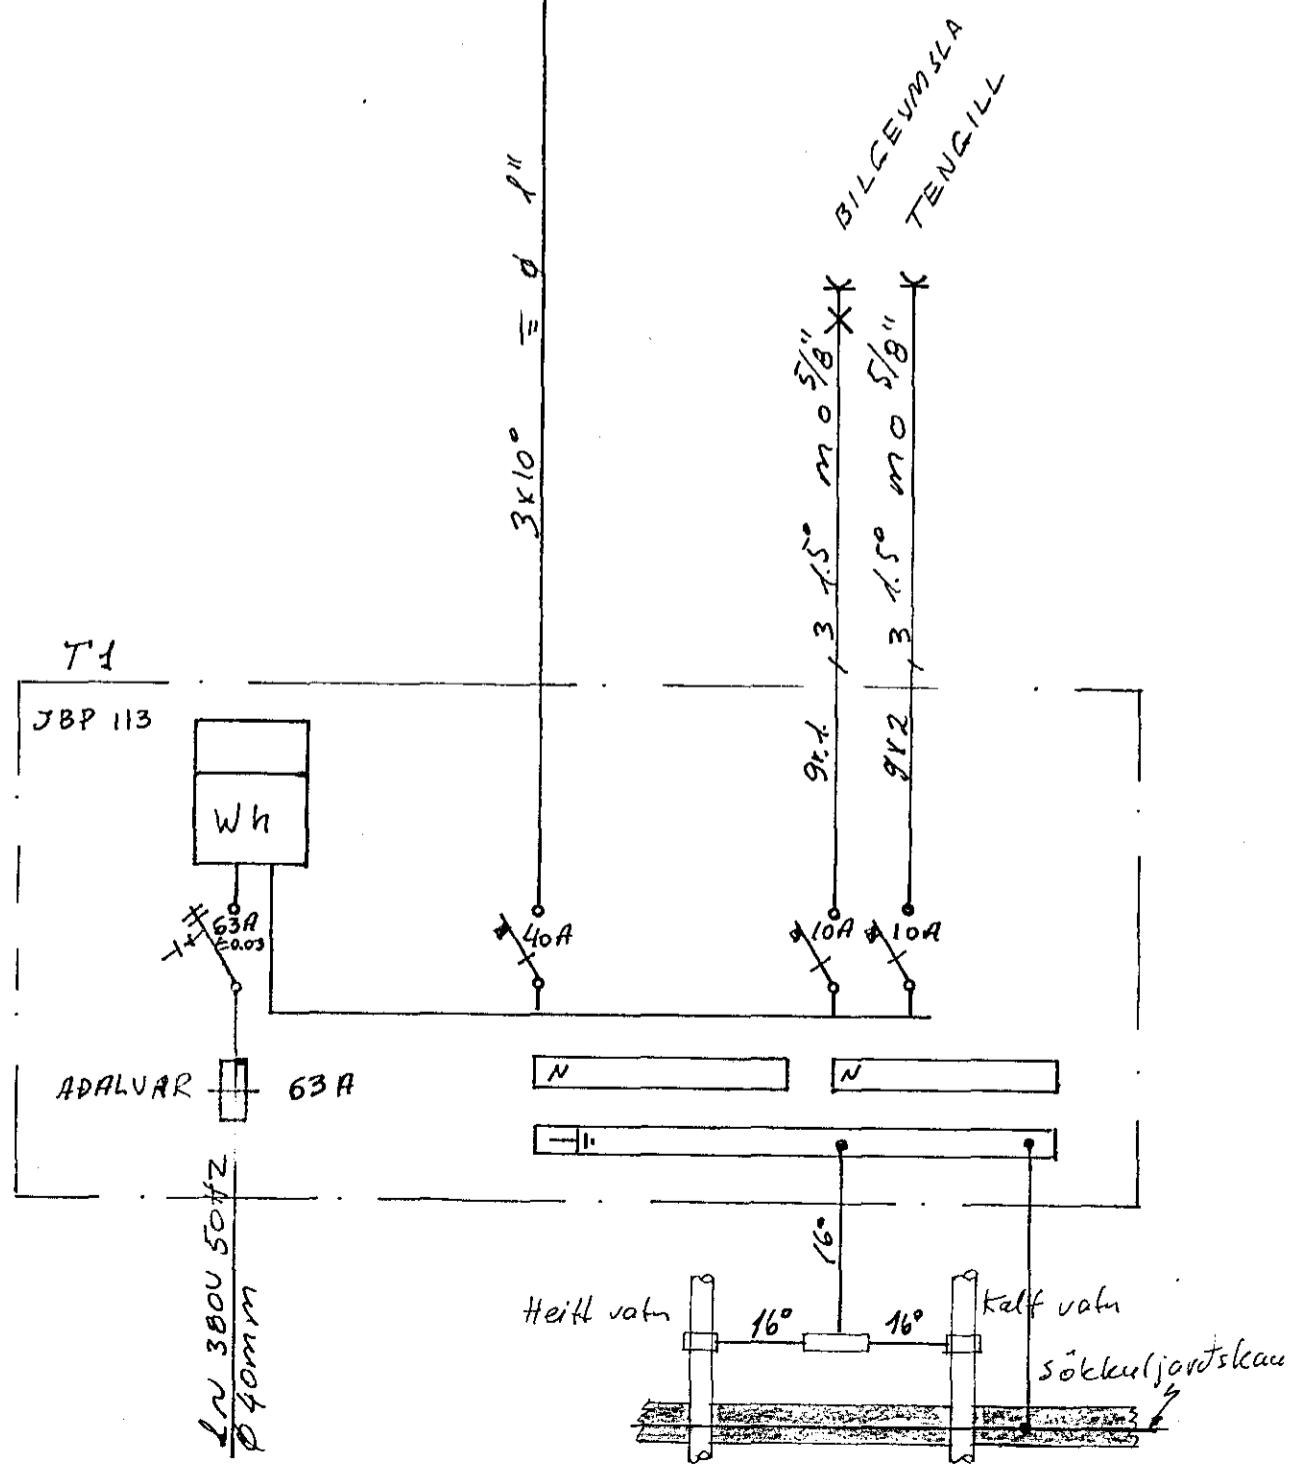
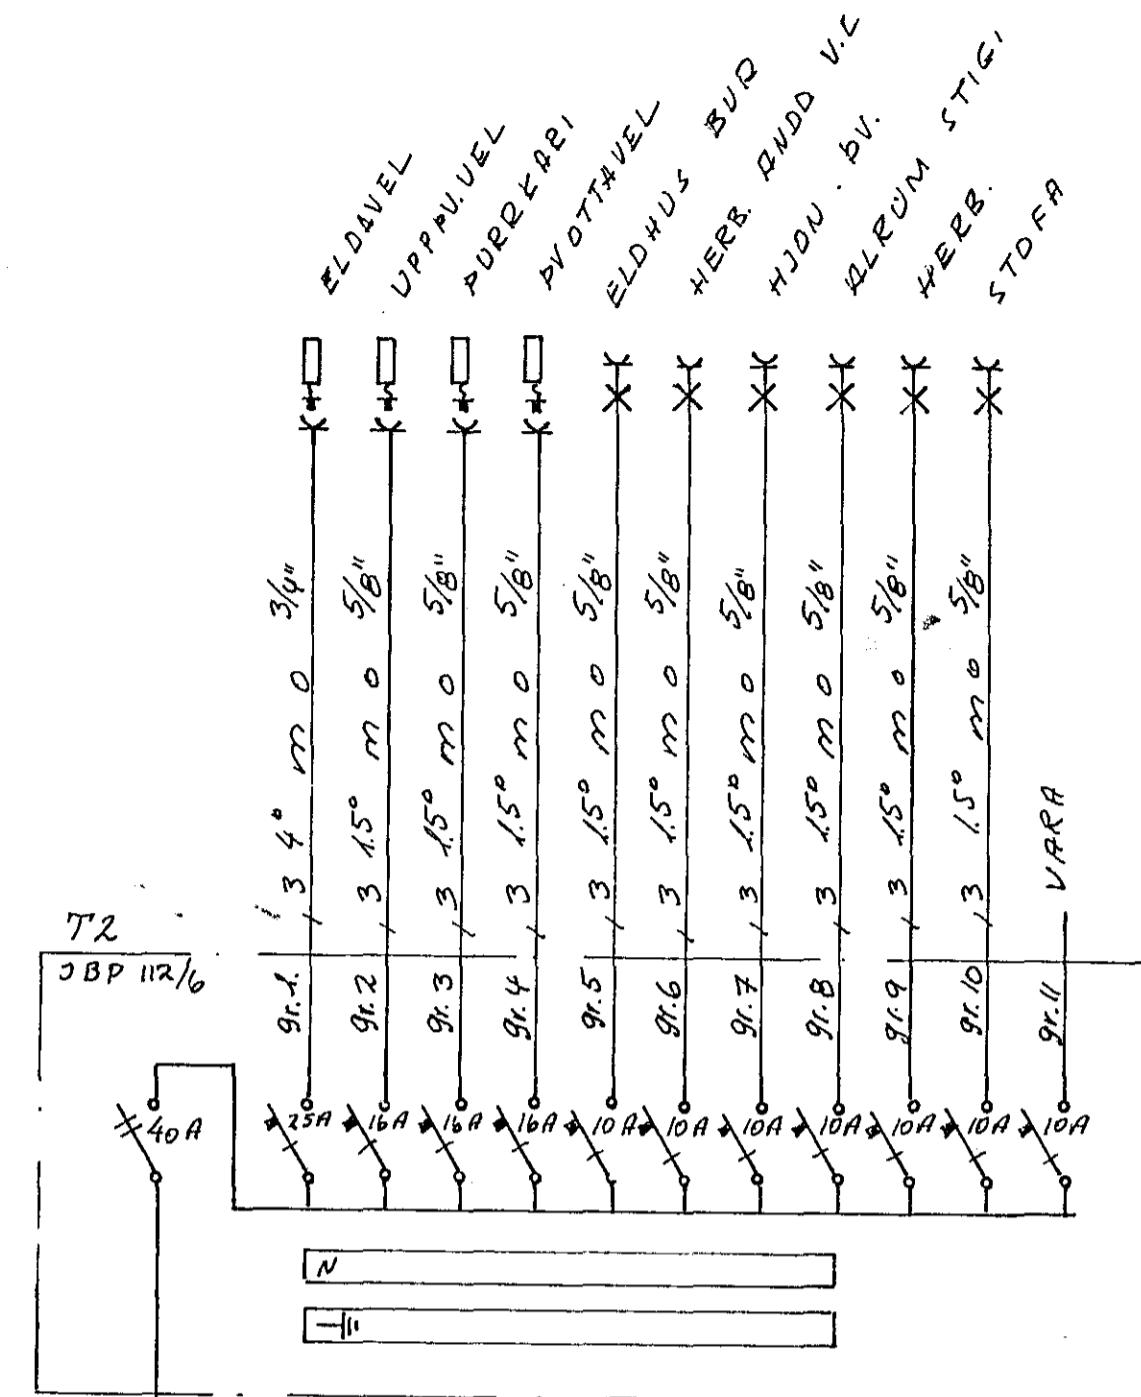


Húsveita nr. 2988 Tekning nr. 2259  
 Samþykkt þ. 7-5-1984  
 f.h. RAEVEITU HAFNARFJARDAR  
*Jens Guðnason*  
 Etírlitismáður rafagna

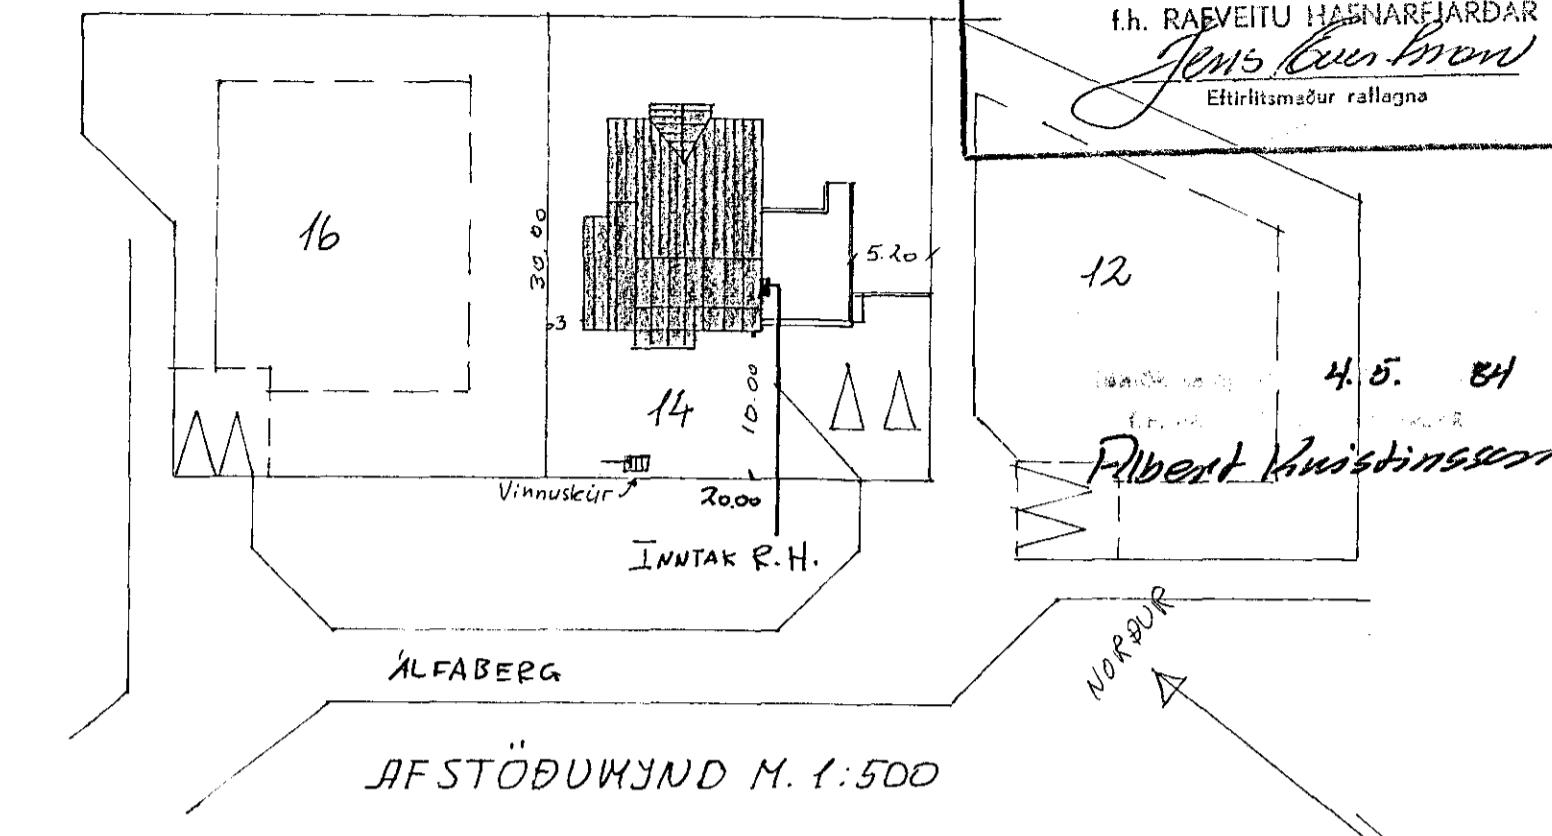

SNÍÐ A-A M 1:50

SKÝRINGAR:

LHGNIR ERU HULDAR ÞA PÍDUL OG TAUGAR 3x1.5<sup>0</sup>.  
 HED ROFA SÉ 105 SM.  
 HED TENGLA SÉ 20 SM.  
 L=L OFNUET F=BIEJARSÍMI  
 OG DYRASÍMI  
 MÁLSTRAUÐUR ROFA SÉ 10A OG TENGLA 16A

NEMA ANNARS SÉ GETIÐ

2259x

BR.	DAGS.	BREYTING		
AESTADA SNÍÐ SKÝRINGAR	HANNAÐ T.S.	KVARÐI 1:500 1:50		
EINLÍNUMUNDIR	TEIKNAD T.S.	DAGS. MAI 1984		
TRAUSTI SVEINBJÖRNSSON	YFIRFARIÐ	NR.	BL. 1	AF. 3

ALFABERG 14  
 HAFNARFIRDI