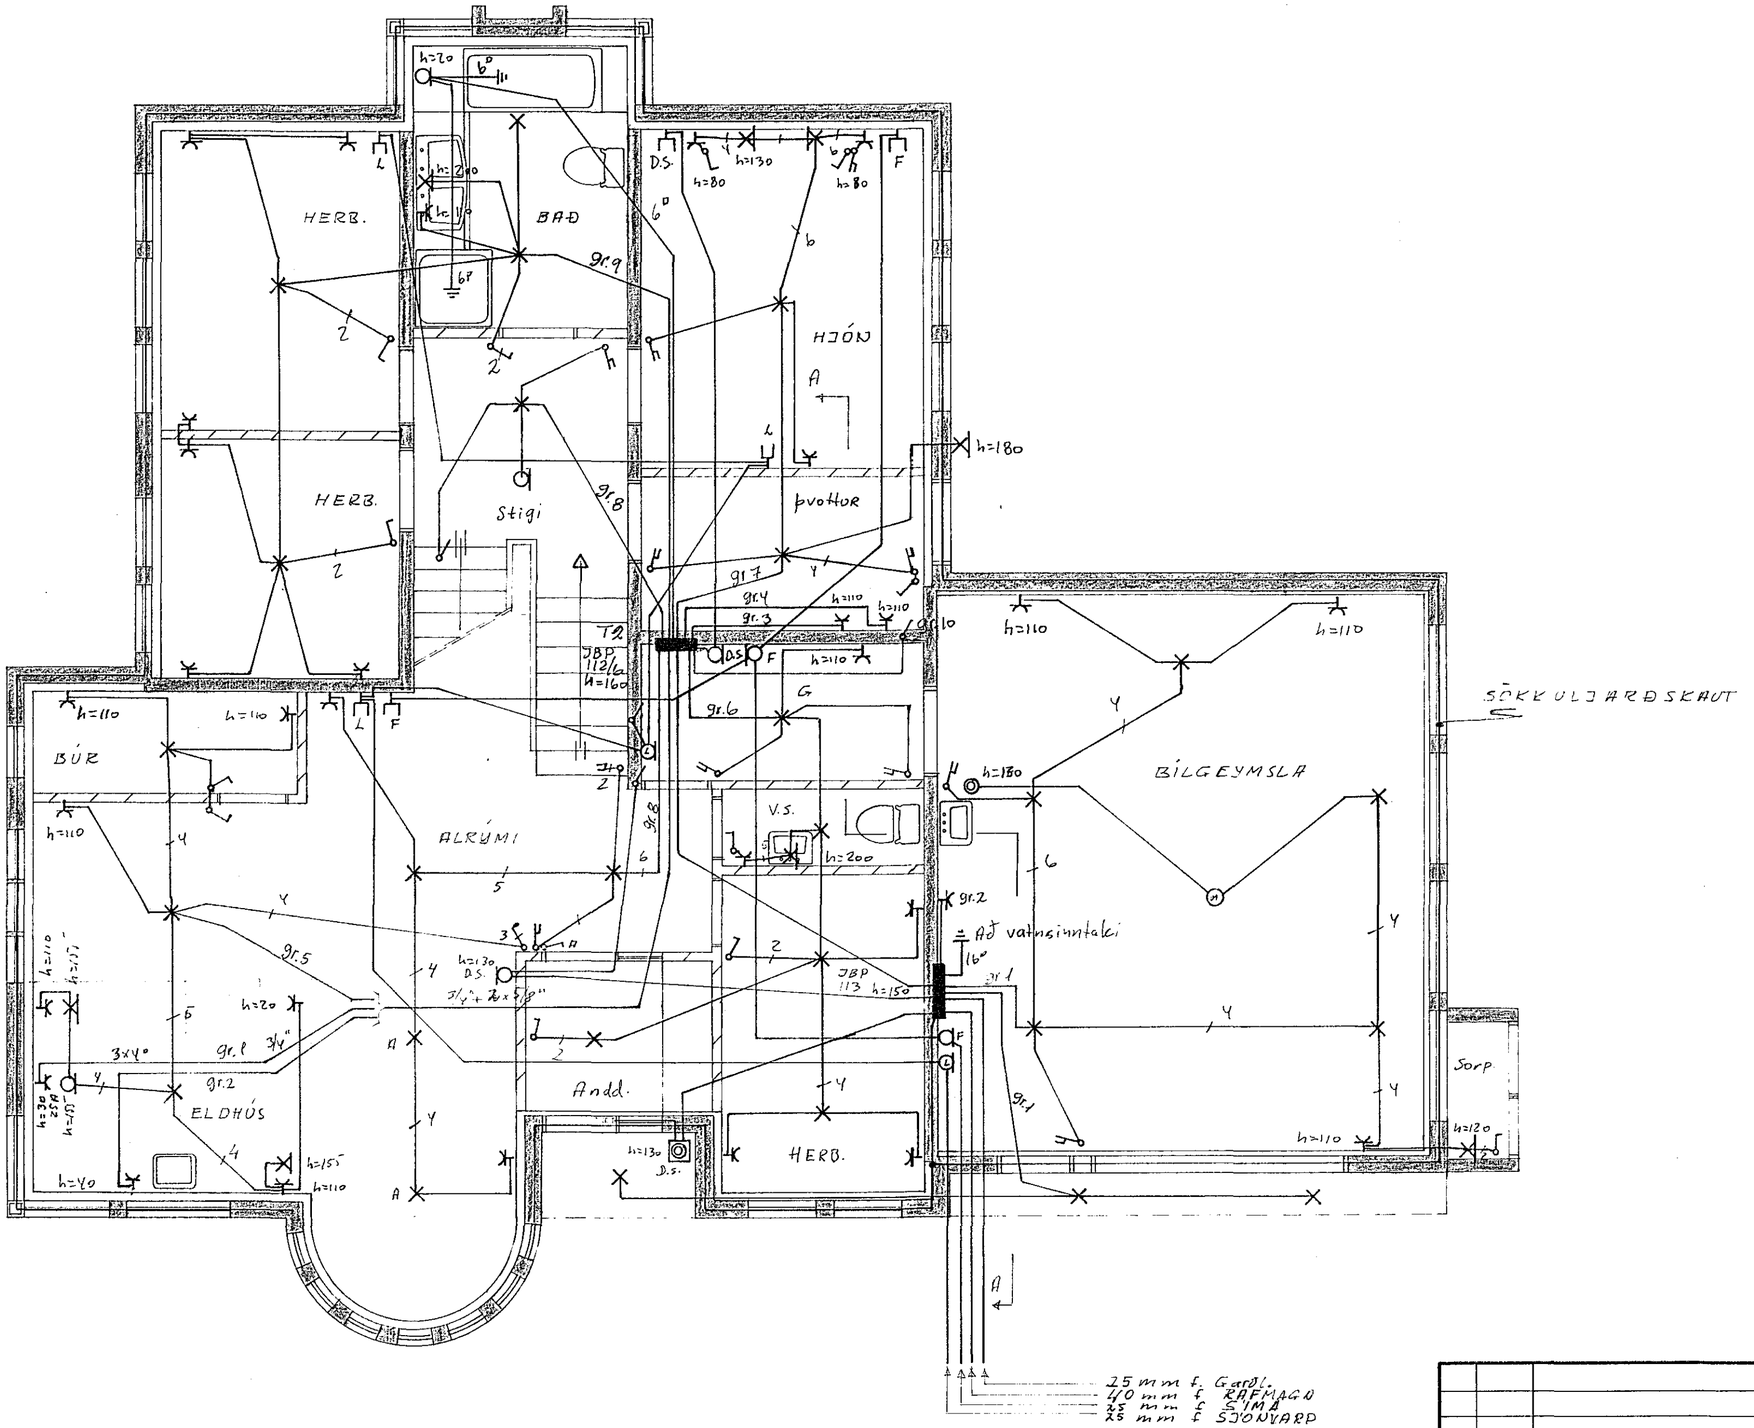

BR.	DAGS.	BREYTING

ÁLFABERG 14
HAFNARFIRÐI

RAFLÖGN 1 HÆÐ

HANNAÐ T.S. KVARÐI 1:50
TEIKNAÐ T.S. DAGS. Maí 1984
YFIRFARIÐ TRAUSTI SVEINBJÖRNSSON NR. BL. 2 AF. 3