

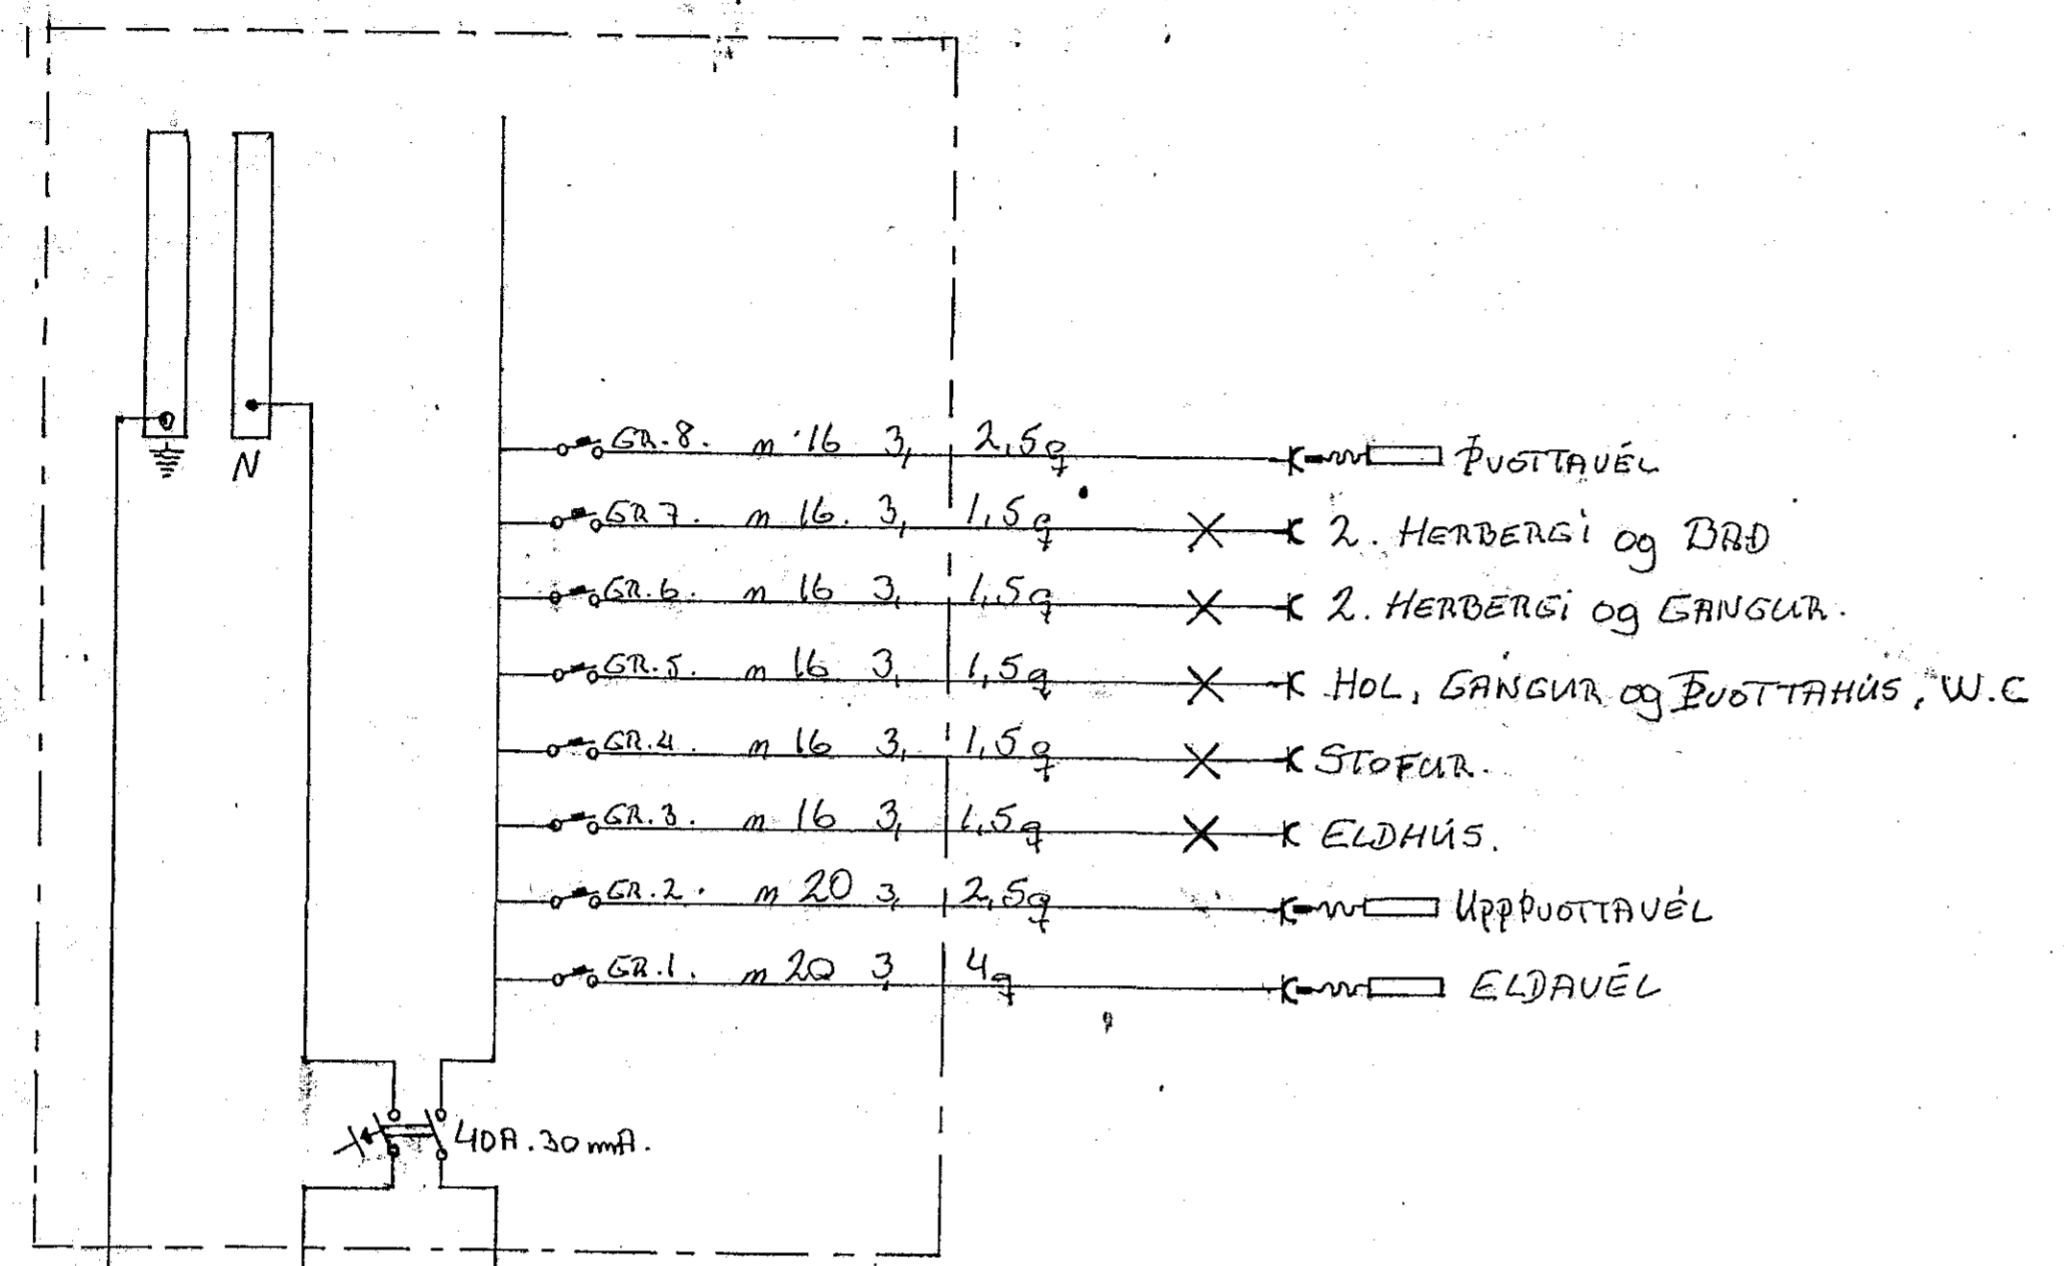
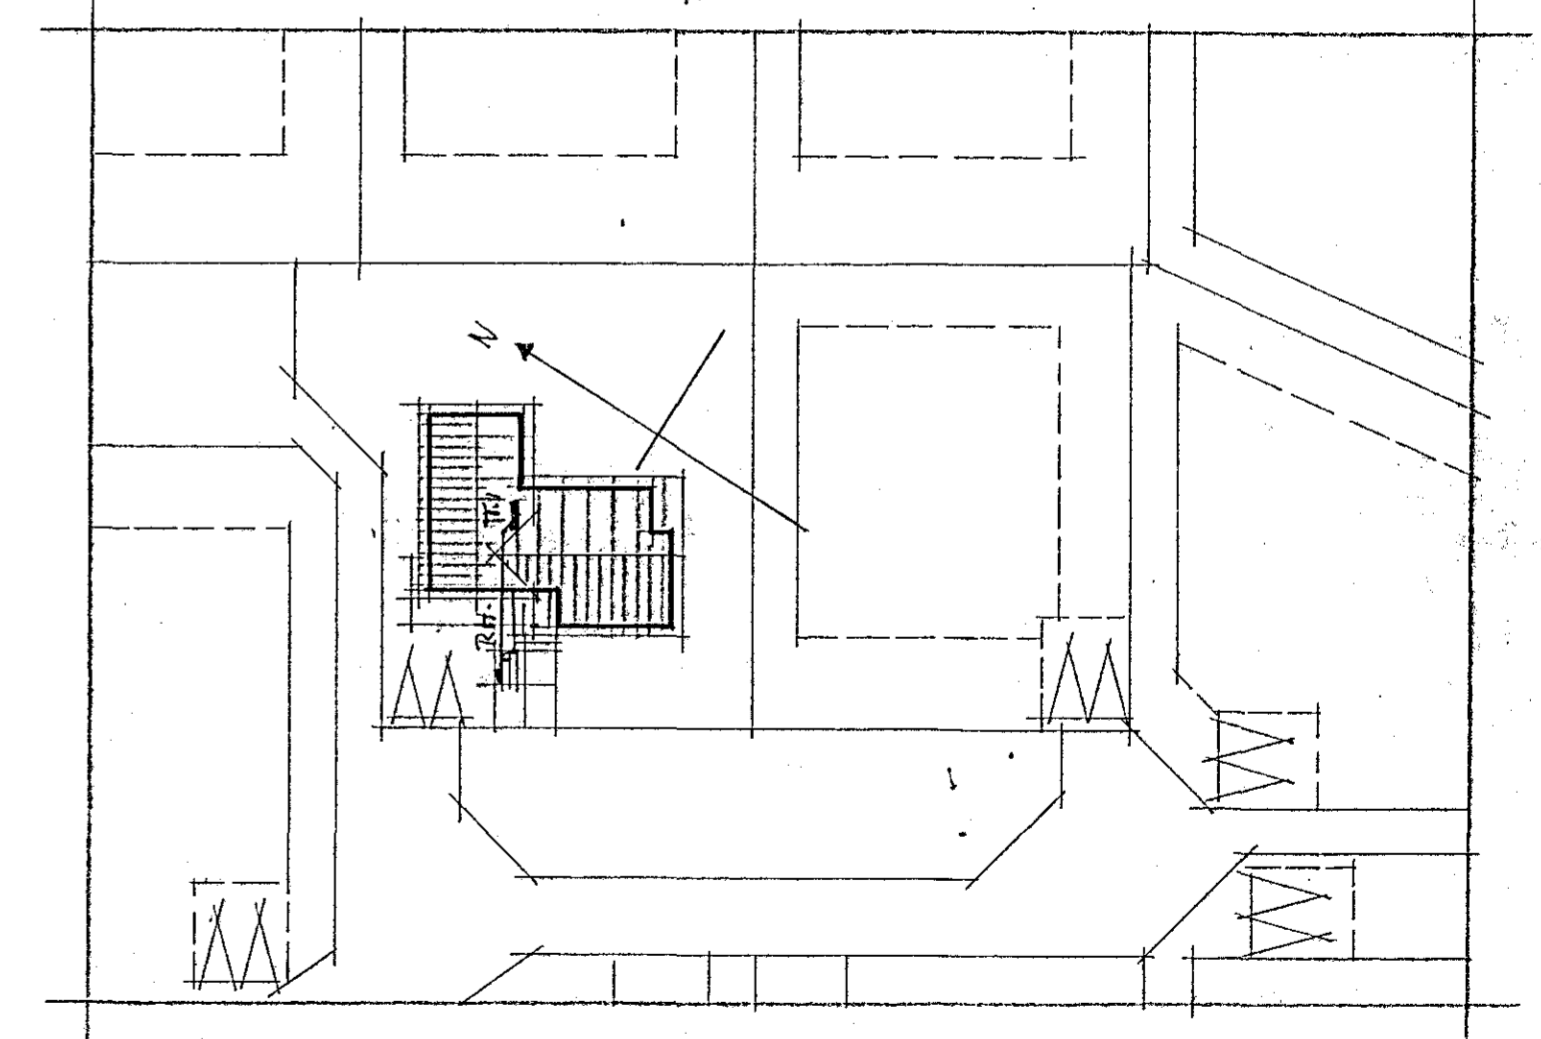
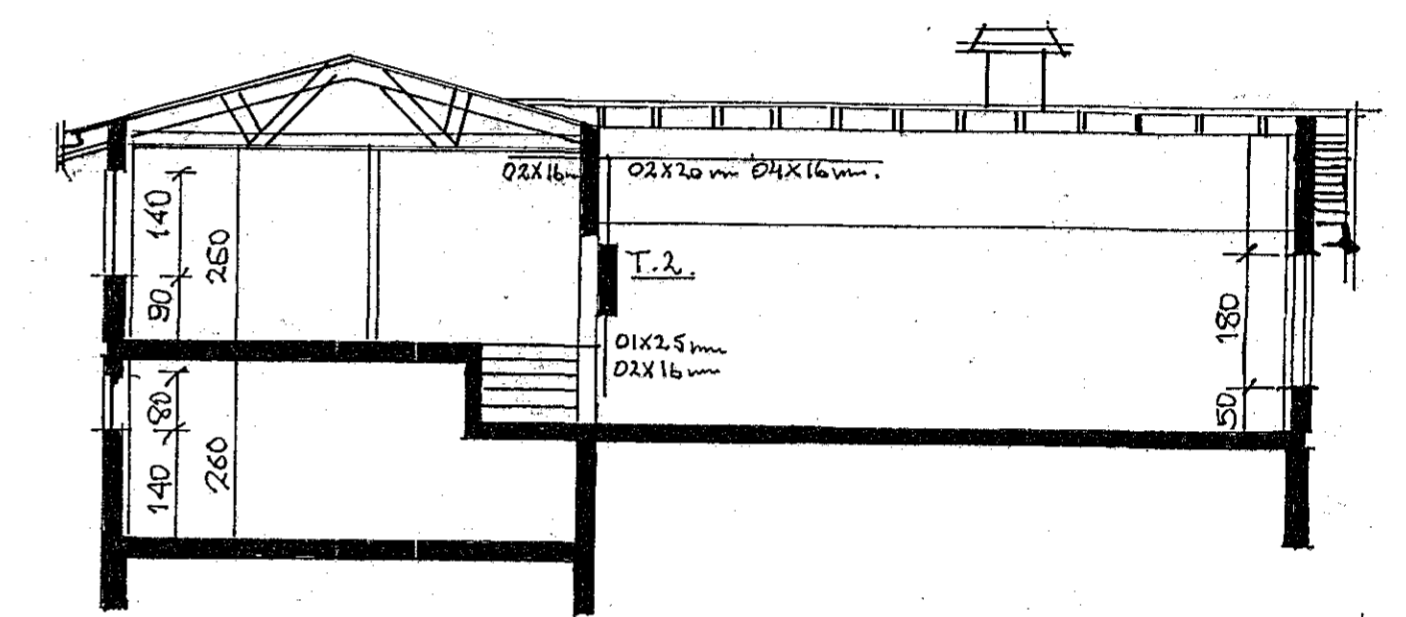


TAFLA: T. 2.

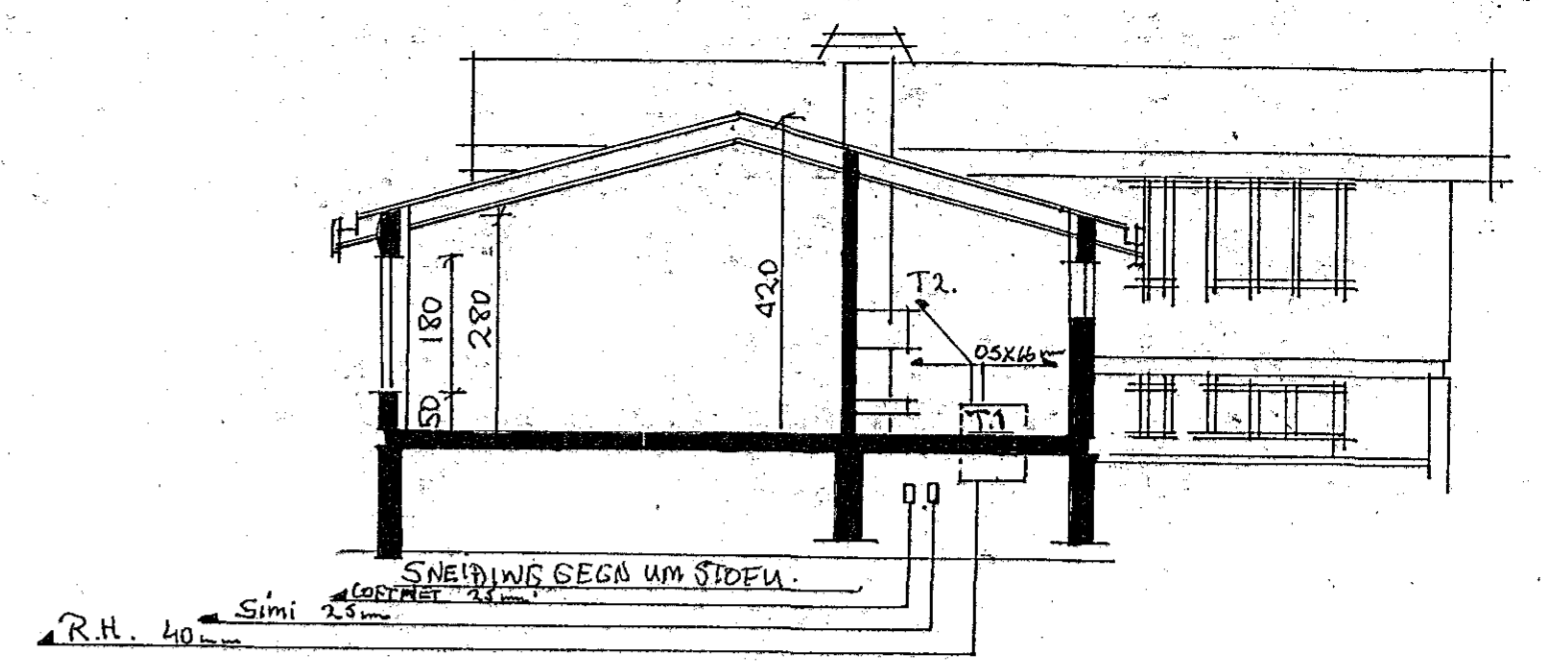

TAFLA: T. 1.

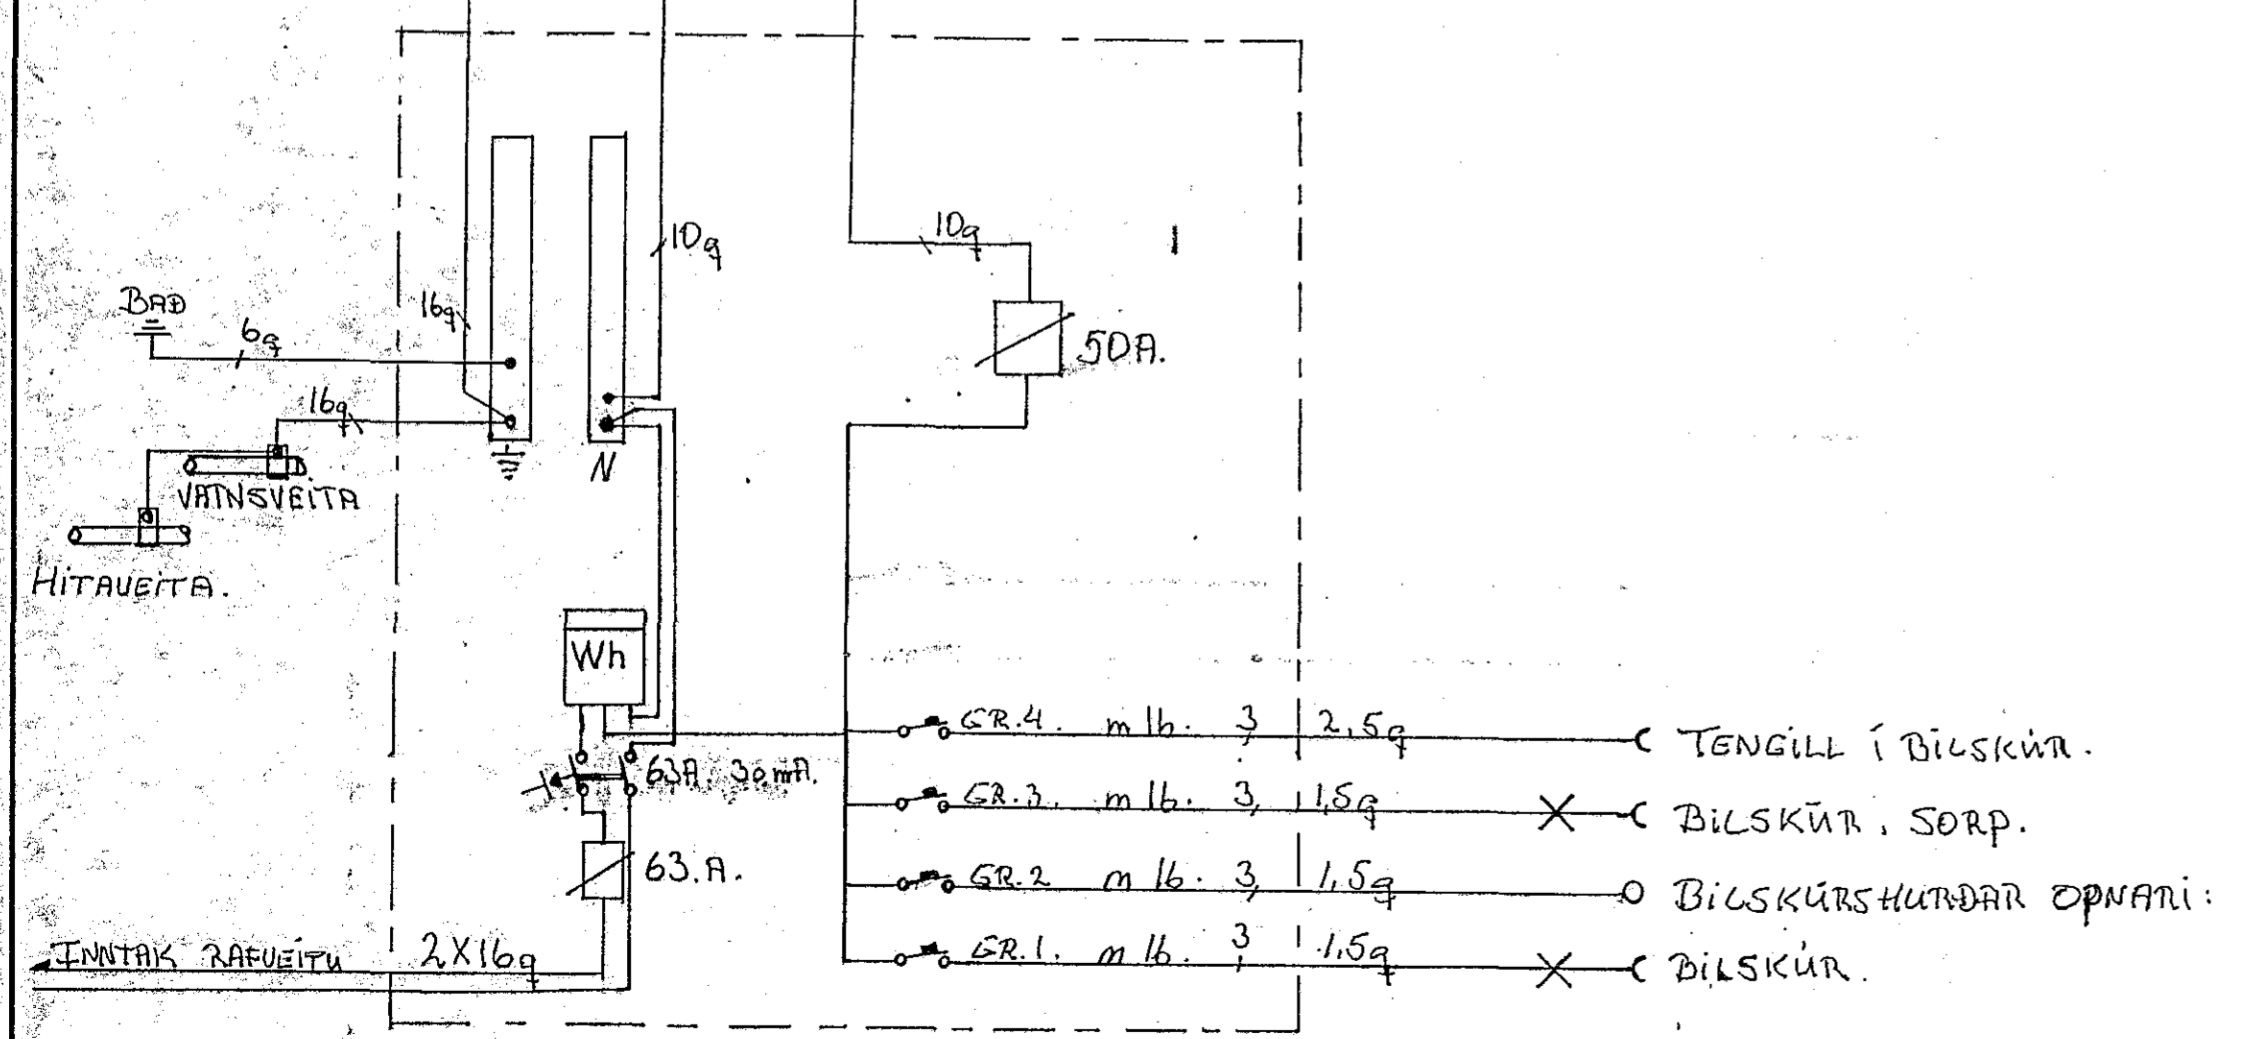

VERKEFNI.	DAGS 1984	VERK NR
EIWLÍNUNINGUR AF TÖPLUM OG SNIÐ	MKV 1:100	84-1
ALFABERG 16. HAFNARFIRÐI:	BLAÐ NR 3.	
ÞORVALDUR KRISTJÁNSSON ÞORVALDUR KRISTJÁNSSON F.I.R.		