


Húsvæita nr. 3001 Teikning nr. 2272
 Samþykkt þ. 23. 5. 1984
 f.h. RAÐVEITU HAFNARFIÐDAR
Flórun
 Eftirlitsmaður raflagna

TAFLA 2.



1.	10A 1,5mm ² 3	16mm. m.	X	LJÓS GEYMSLA. ÞVOTTAH. HERB.1 SAUNA. BAÐ.
2.	"	"	X	LJÓS GANGUR HERB. 2. HERB.3. HJÓNAHERB.
3.	"	"	X	LJÓS ELDHÚS.
4.	"	"	X	LJÓS FORST. STOFA. BORDSTOFA.
5.	"	"	X	LJÓS ANDD. VS. LEÍKS TOFU. SJÓNVARPST.
6.	"	"	○	TENGIDÖS Í ELDH. INNRETT.
7.	16A 2,5mm ² 3	16mm. m.	K	ÞVOTTAVÉL.
8.	"	"	K	PURKARI.
9.	"	"	K	GEÍSLAOFN.
10.	"	"	K	UPPÞVOTTAVÉL.
11.	20A 4mm ² 3	20mm. m.	K	BAKAROFN.
12.	"	"	K	ELDAVÉL.
13.	"	"	○	SAUNAOFN.
14.	10A 1,5mm ² 3	16mm. m.	X	LÝSING Í ÞAKSKYGGNI.
15.	20A			TIL VARA
16.	10 A			"

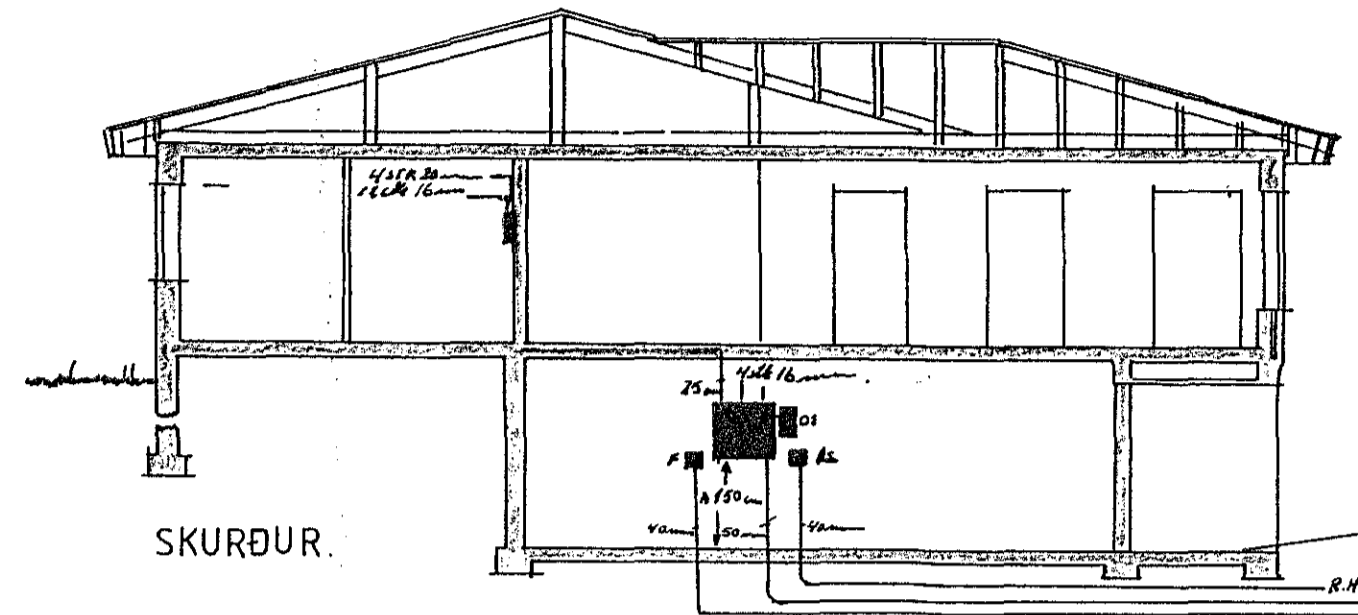

R.M. LÖFVING
 23. 5. 1984
 Albert Þrastóttsson

SKÝRINGAR.
 Hæð rofa sé 110cm. frá fullfrágengnu gólfi } Nema annars
 Hæð tengla sé 20cm. " " } sé gefid.
 Máltraumur rofa og tengla sé 10A
 Hæð veggjösa sé 175cm.

TAFLA 1.

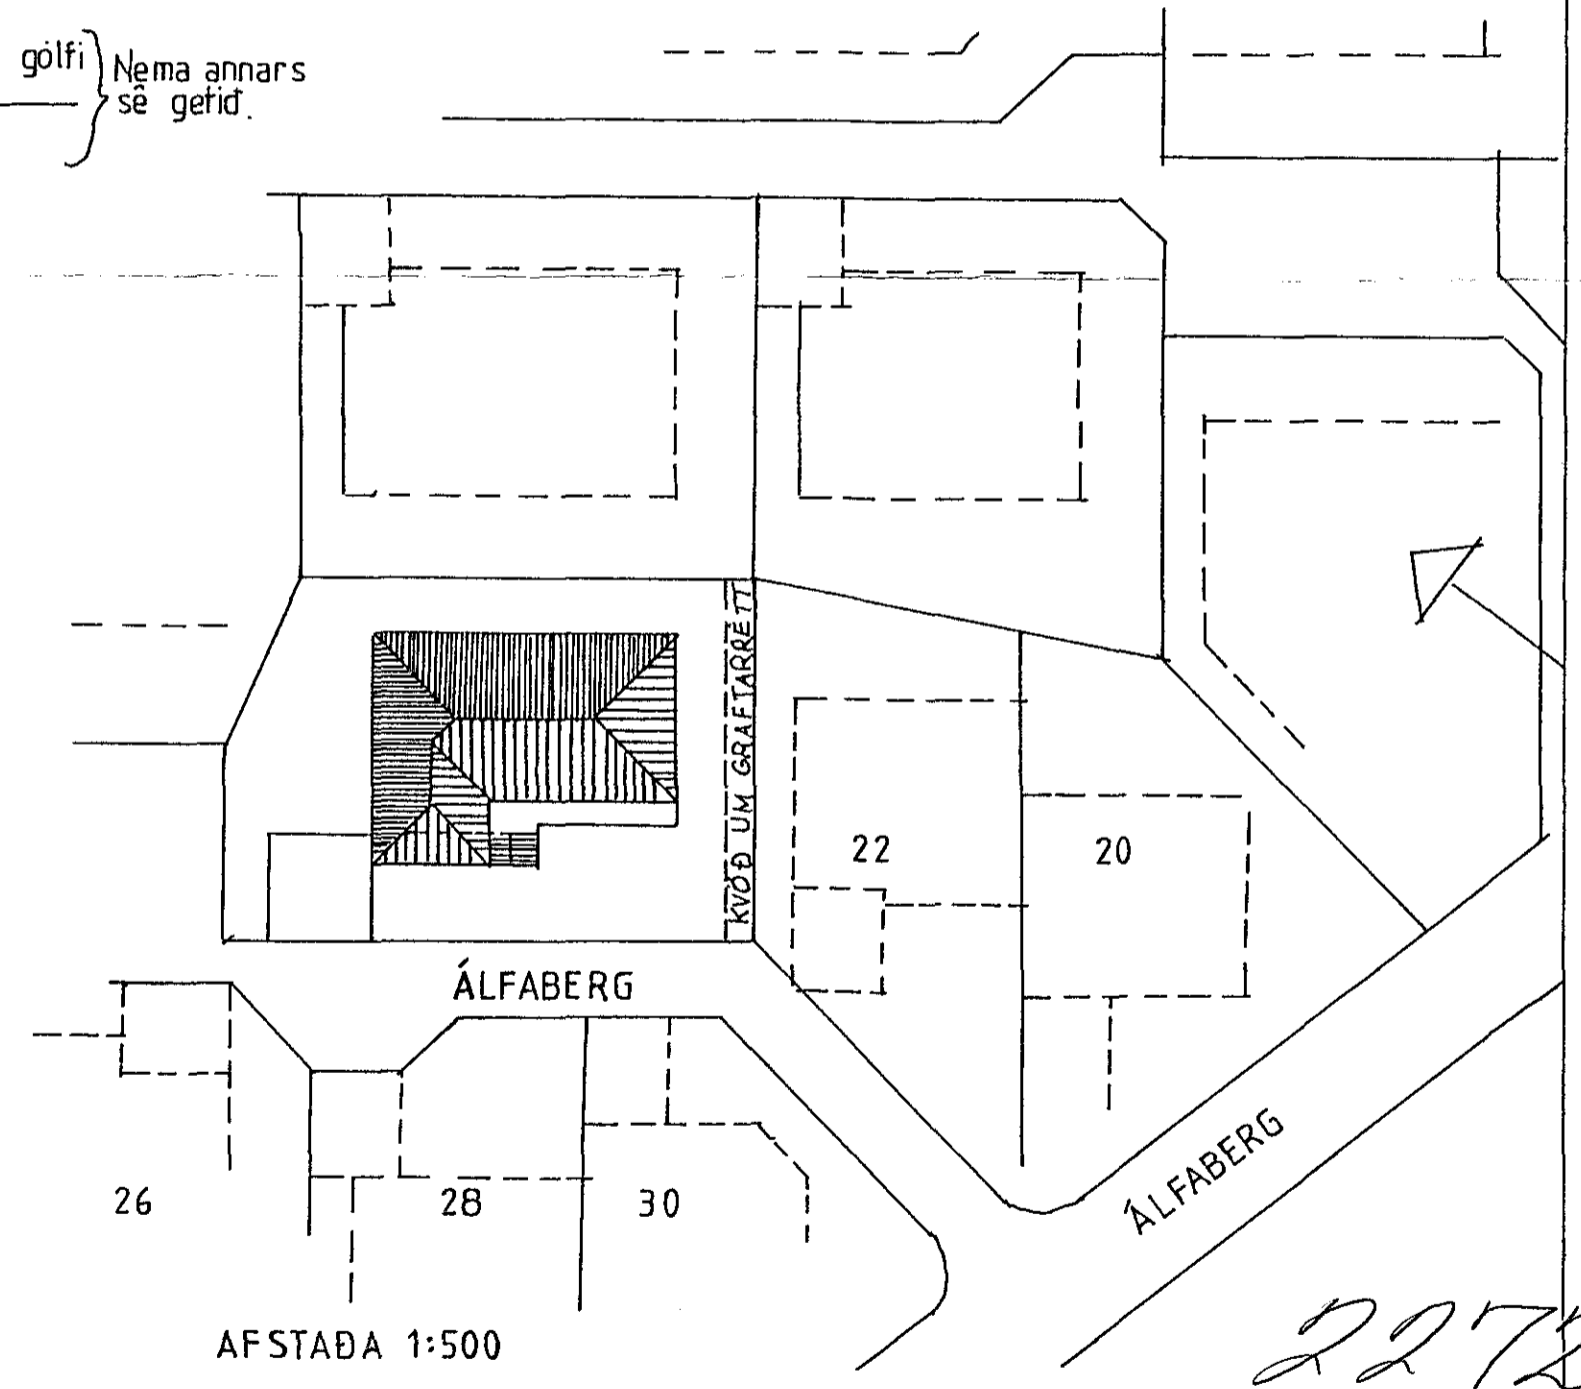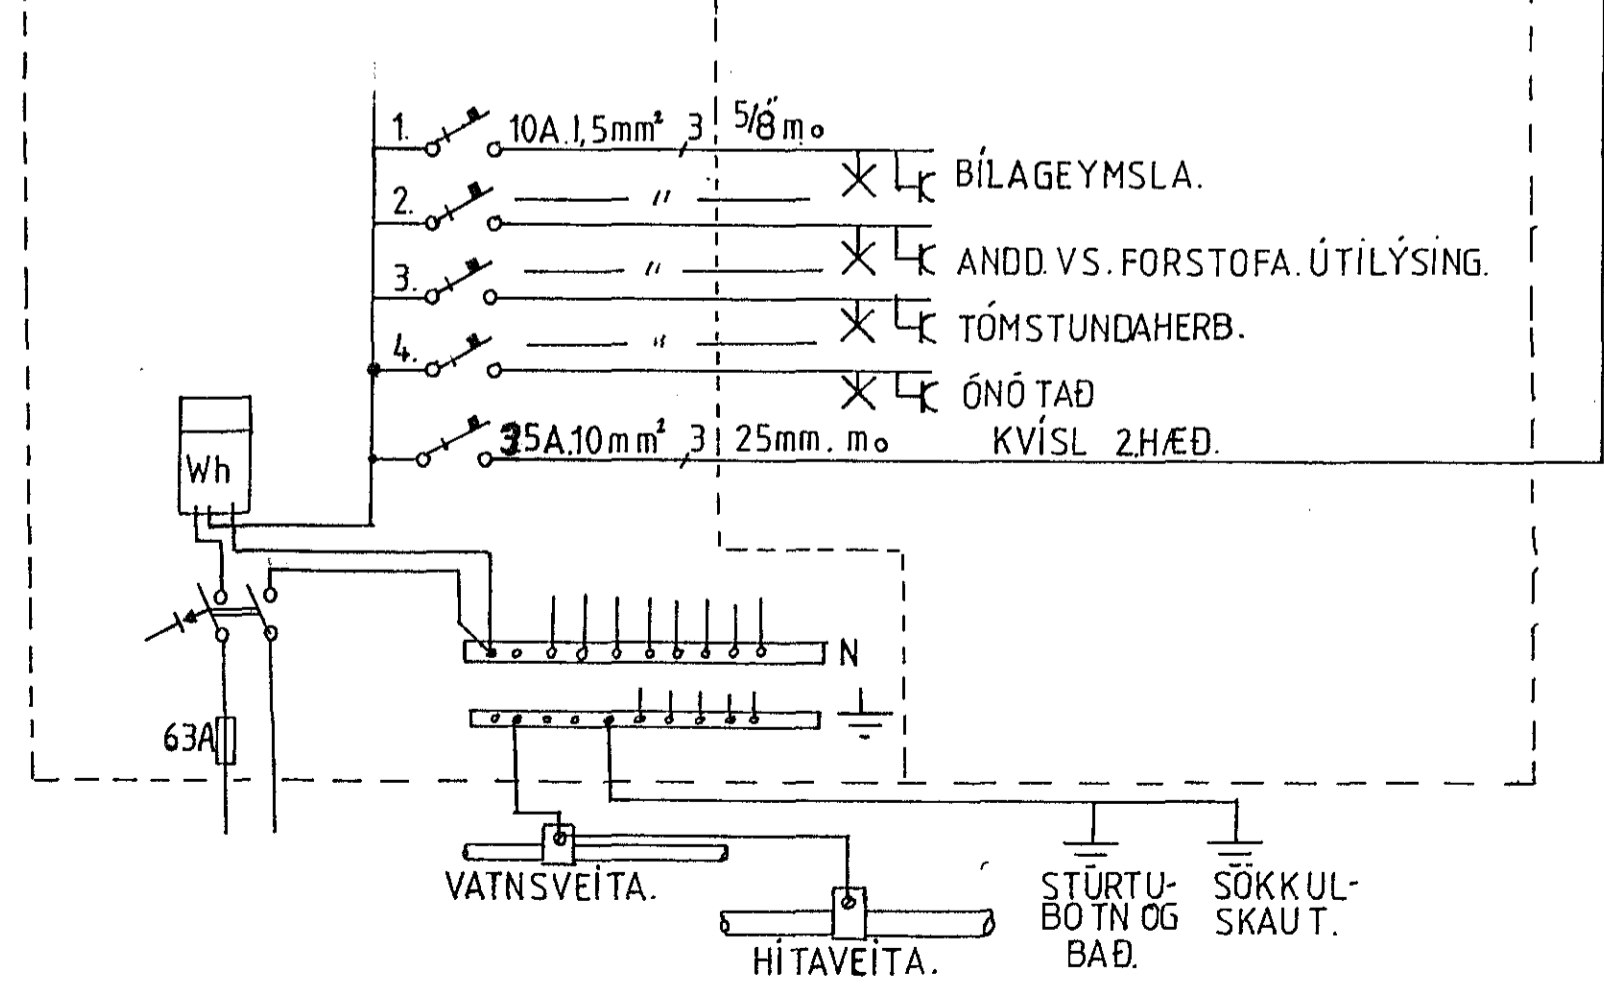

RAFLAUSN, REYKJAVÍKURVEG 80, HAFNARFIÐI S: 53263.
 RAFLAGNIR
 ÁLFABERGI 24.
 HAFNARFIÐI

TEIKN. *Flórun*
 DAGS. 20.04.1984.
 BREYTT.
 BLAÐ 1. AF 3.

2272x