
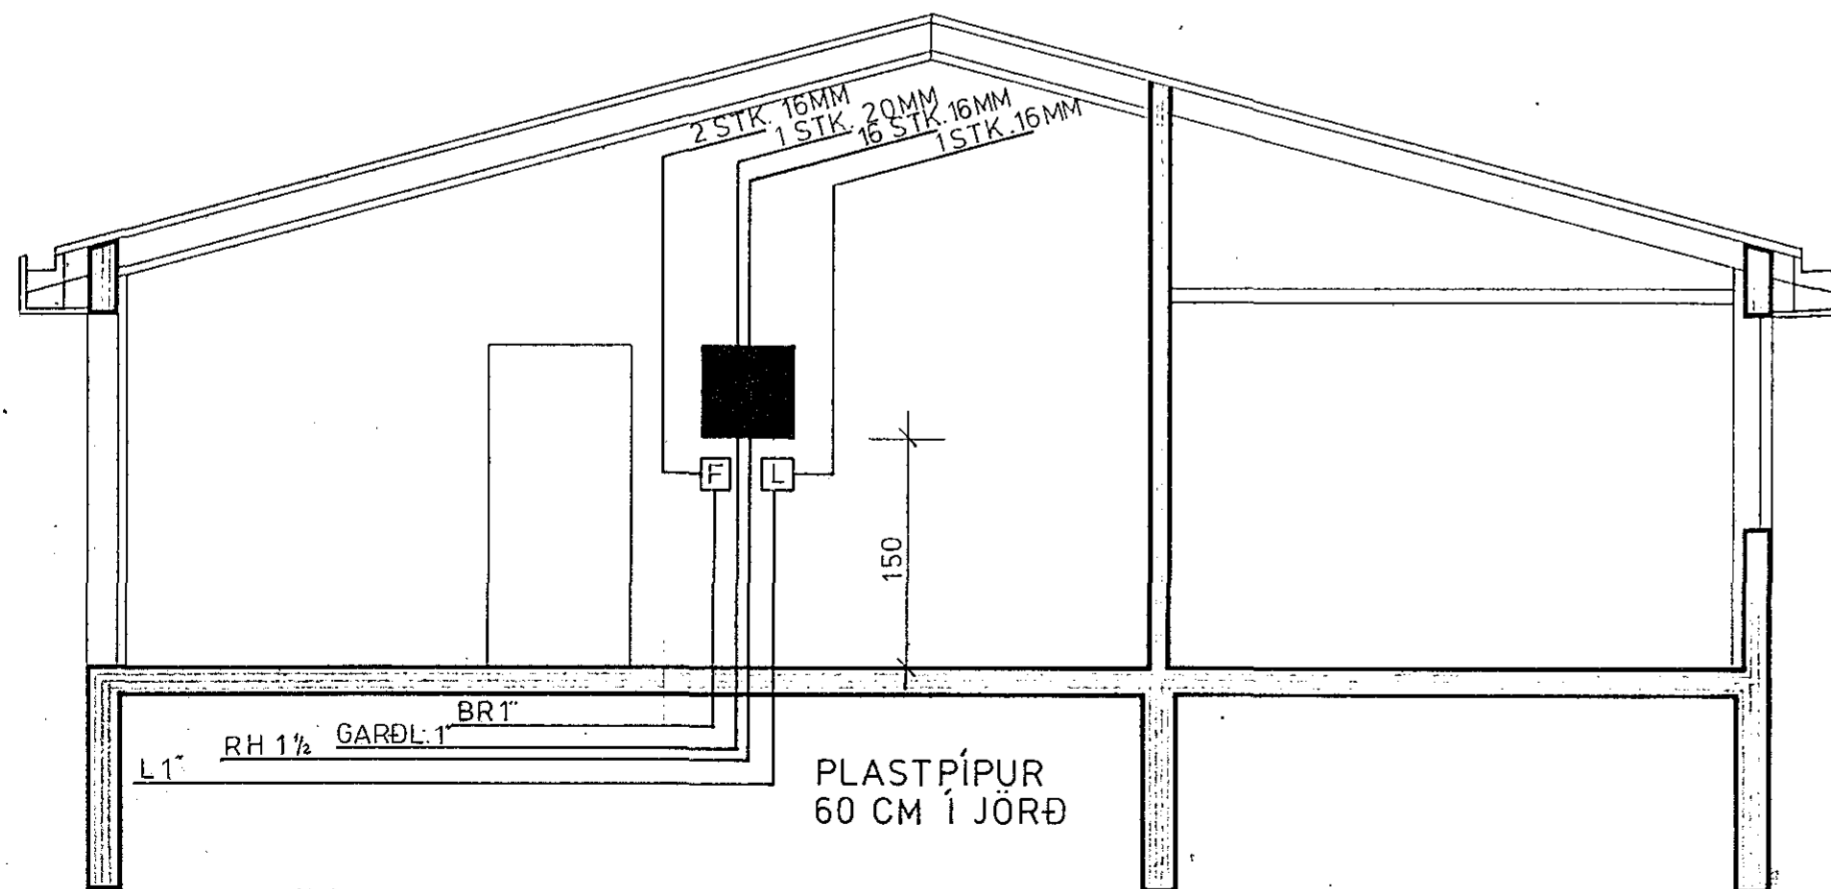


AFSTÖÐUMYND. 1:500

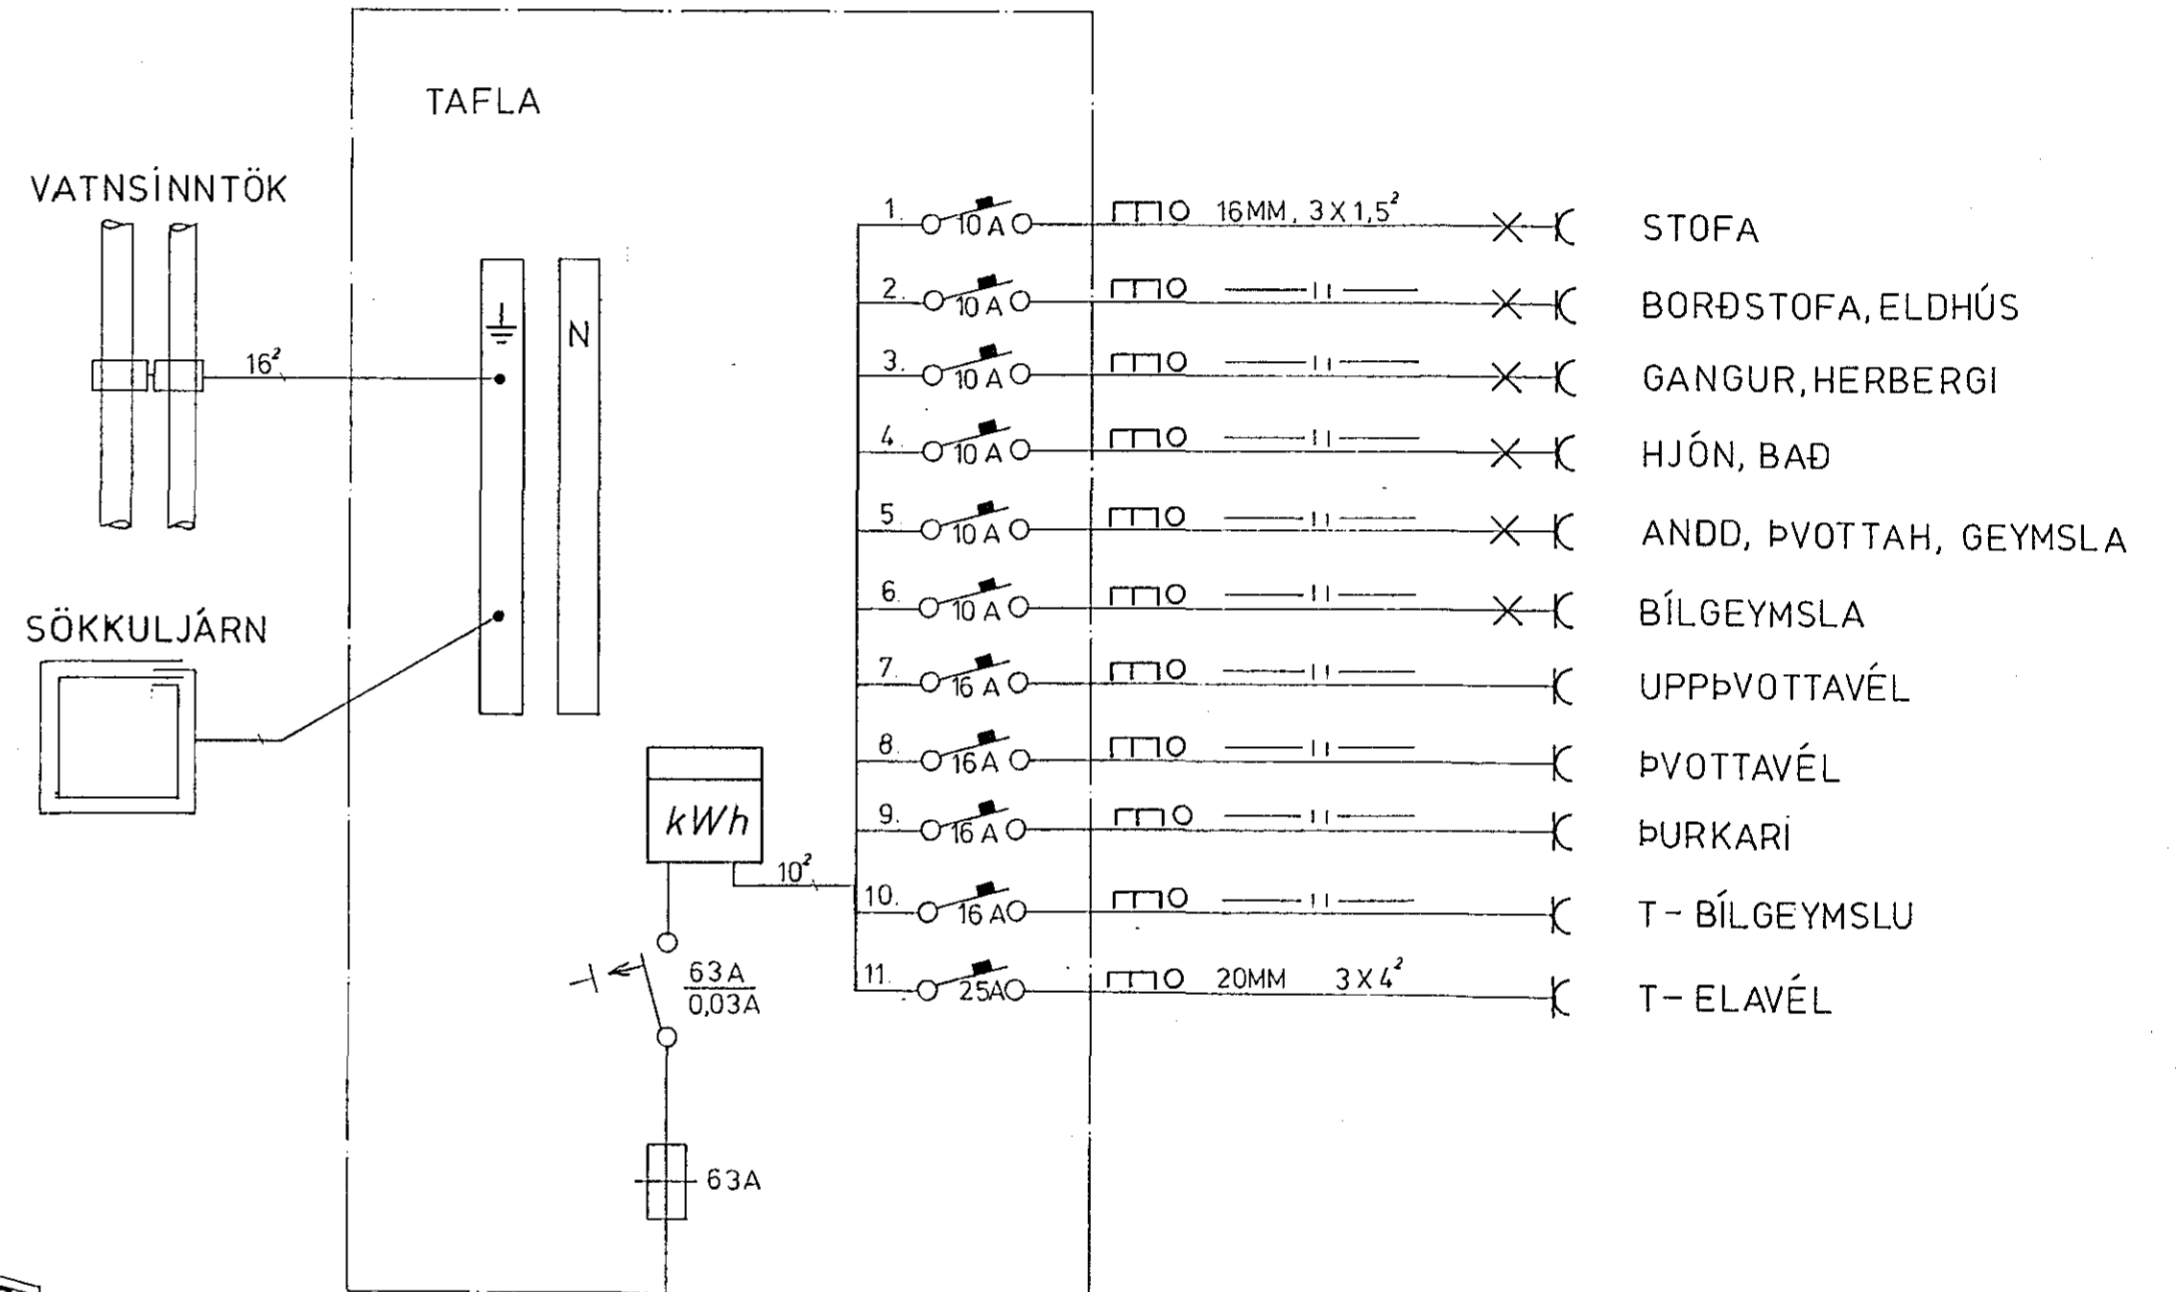

SNEIÐING. 1:50.

<b>ÁLFABERG 28 HAFNARFIRÐI.</b>	
<b>RAFLÖGN.</b>	TEIKNING NO. 025
EILNÍLUNUMYND	BLAÐ 2 AF 2
AFSTÖÐUMYND. MKV. 1:500.	JAN. 84.
SNEIÐING. MKV. 1:50.	HANNAÐ. <i>Þórunn K.</i>
ÞORÐUR KRISTJÁNSSON. RAFV. 54750	TEIKNAD. <i>V. Ó. Calas.</i>