



AFSTÖÐUMYND. 1:500

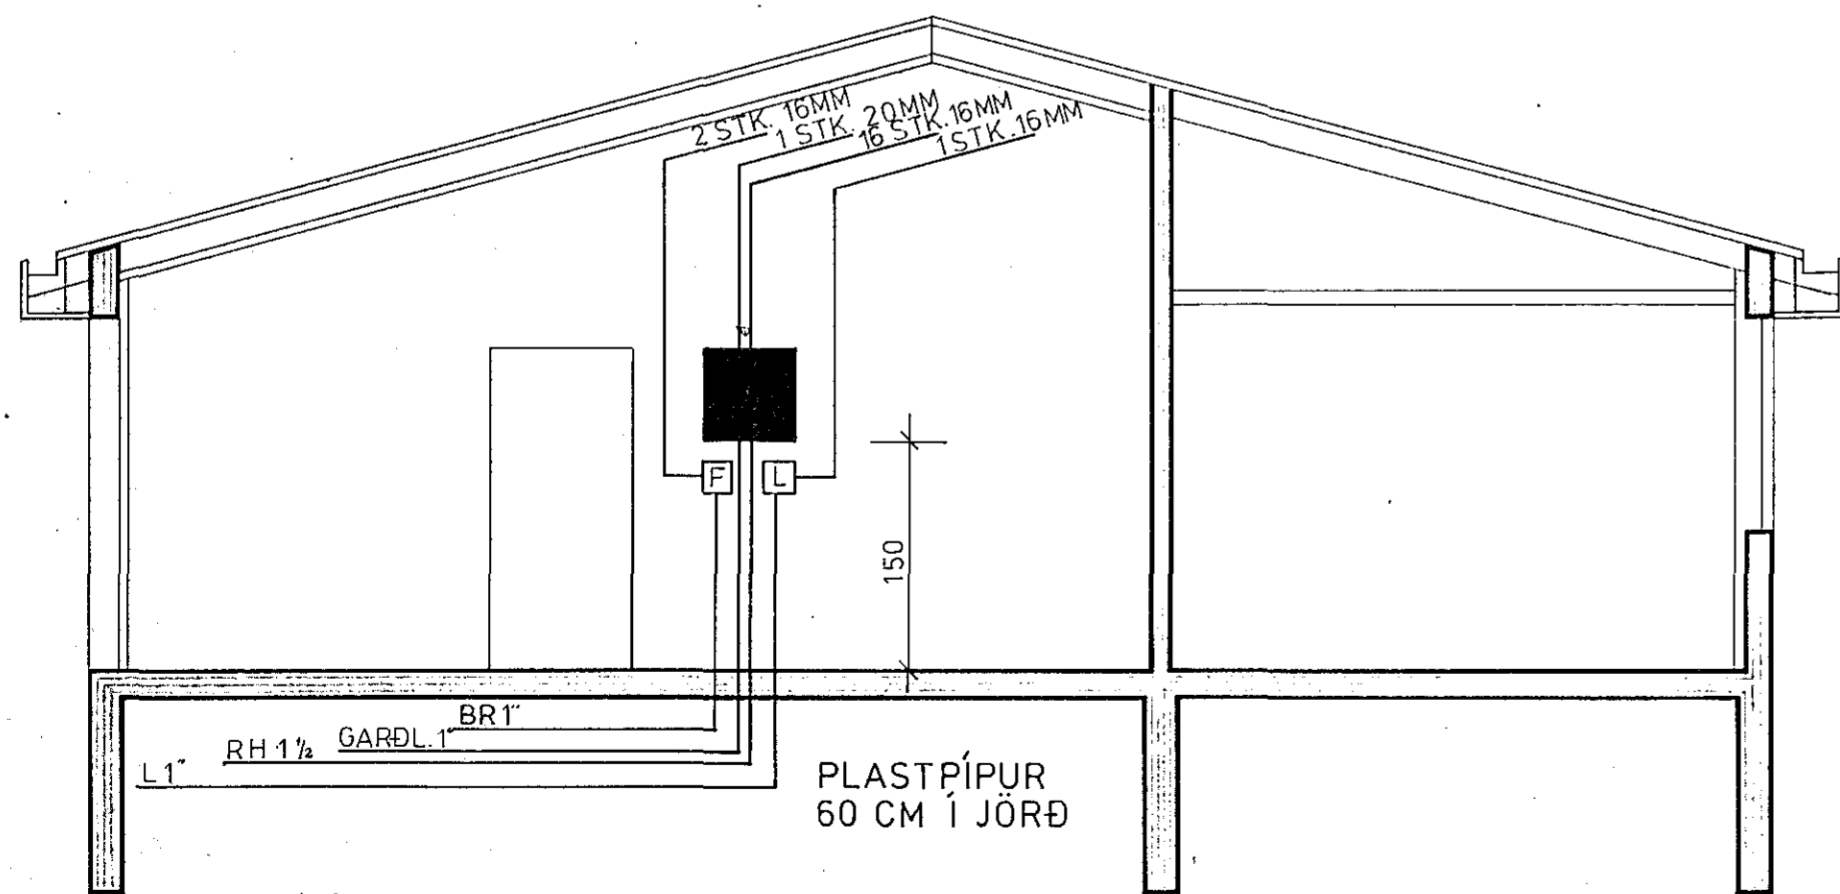

SNEIÐING. 1:50.

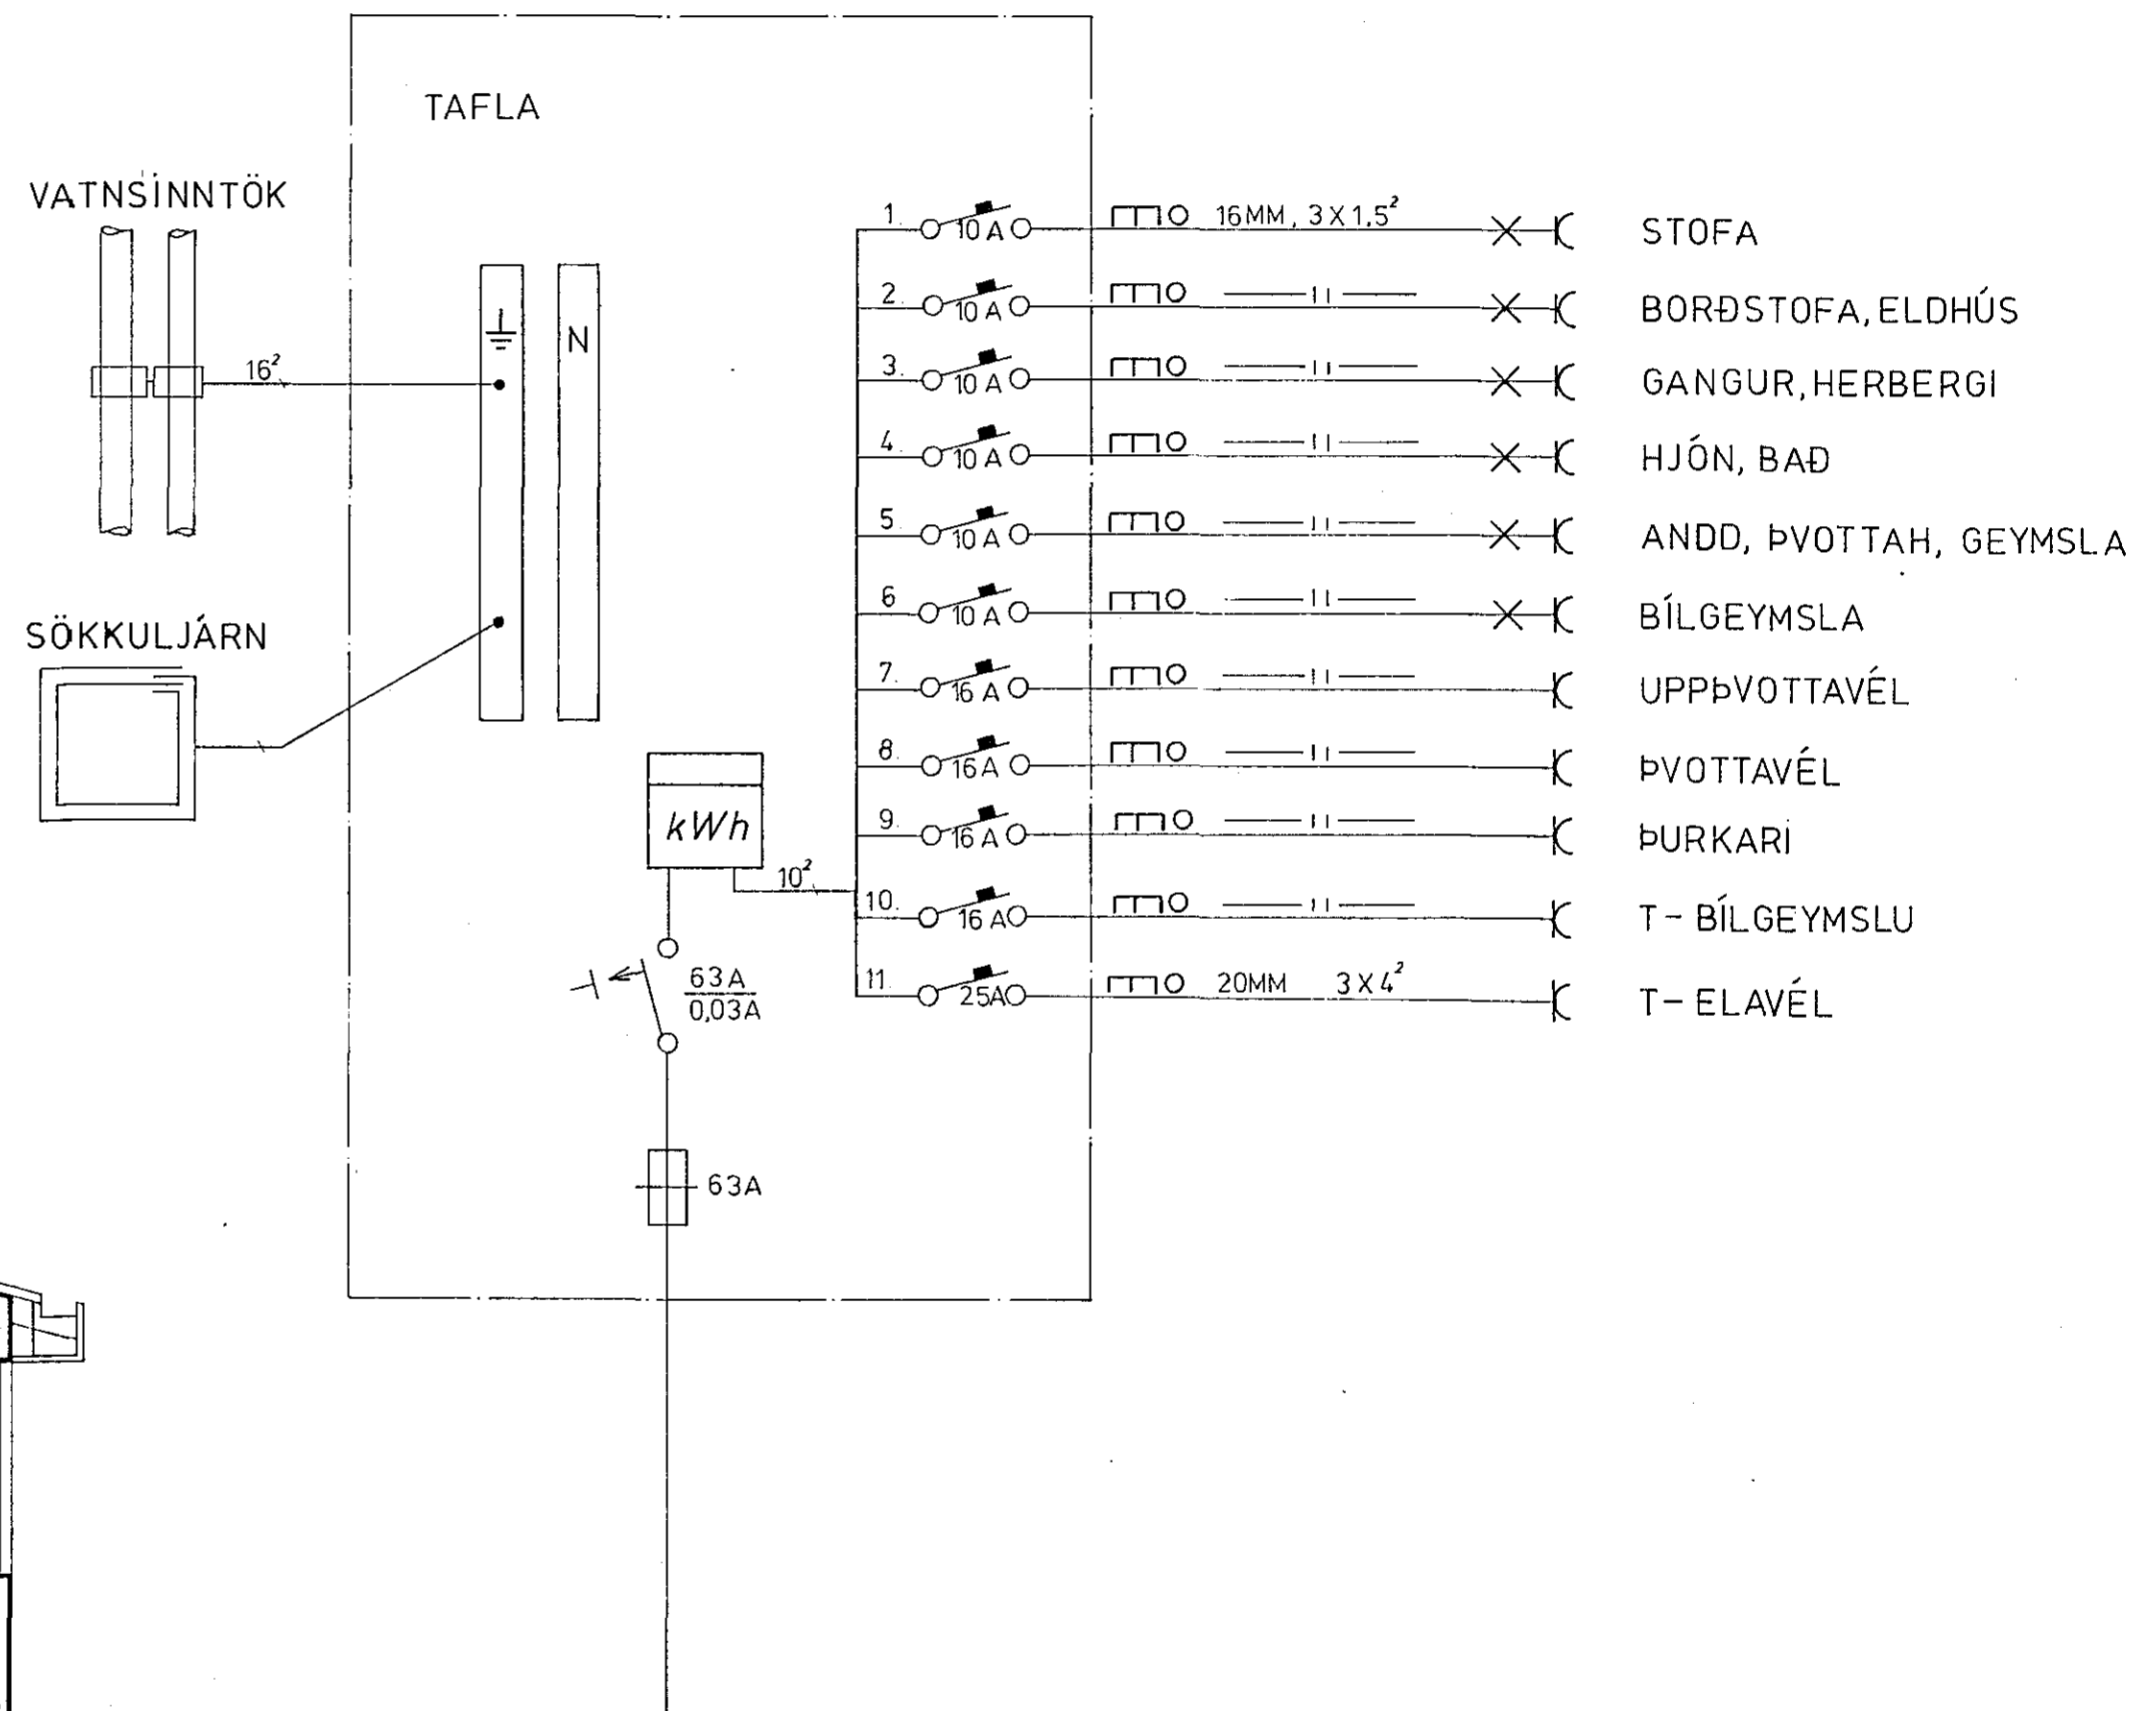

ÁLFABERG 28 HAFNARFIRÐI.	
RAFLÖGN.	TEIKNING NO. 025
EILNLÍNUMYND	BLAD 2 AF 2
AFSTÖÐUMYND. MKV. 1:500.	JAN. 84.
SNEIÐING MKV. 1:50.	HANNAÐ. <i>Póður K.</i>
ÞORÐUR KRISTJÁNSSON. RAFV. 54750	TEIKNAD. <i>V. G. Kales.</i>