


Húsvéita nr. 2011 Teikning nr. 2292
 Samþykkt þ. 19.6. 1984
 f.h. RAFVEITU HAFNARFJARDAR
Albert Þröstsson
 Eftirlitamaður rafhlagna

19.6. 1984
 RAFVEITU HAFNARFJARDAR
Albert Þröstsson

SKÝRINGAR

GEFIN HÆÐARMÁL SKULU VERA FRÁ FULLFRÆGNGU GÓLFI AÐ MIÐRI DÖS HÆÐ ROFA SKAL VERA 105 CM. HÆÐ TENGLA VIÐ ROFA SÉ Í SÖMU HÆÐ OG ROFINN. HÆÐ TENGLA Í ELDHÚSI, ÞVOTTAHÚSI, GEYMSLUM OG BÍLGEYMSLU SÉ 110 CM. FRÁ GÓLFI. TENGLAR Í ELDHÚSI STAÐSETJIST NÁNAR SAMKVÆMT INNRETTINGARTEIKNINGUM. HÆÐ VEGGLJÓSA SÉ 160 CM. MÁLSTRAMUR ROFA OG TENGLA SÉ 10A PÍPUR SÉU 16MM. OG VÍR 1,5MM. NEMA ANNARS SÉ GETIÐ A UPPDRÆTTI. TAKA SKAL MÁL MILLIVEGGJA SKV. SMÍÐATEIKNINGU. SÖKKULSSKAUT SKAL TENGJAST Í TÖFLU. BINDA SKAL SAMAN VATSINNTOK OG JARDBINDA BAÐKAR OG STURTUBOTN.

2292

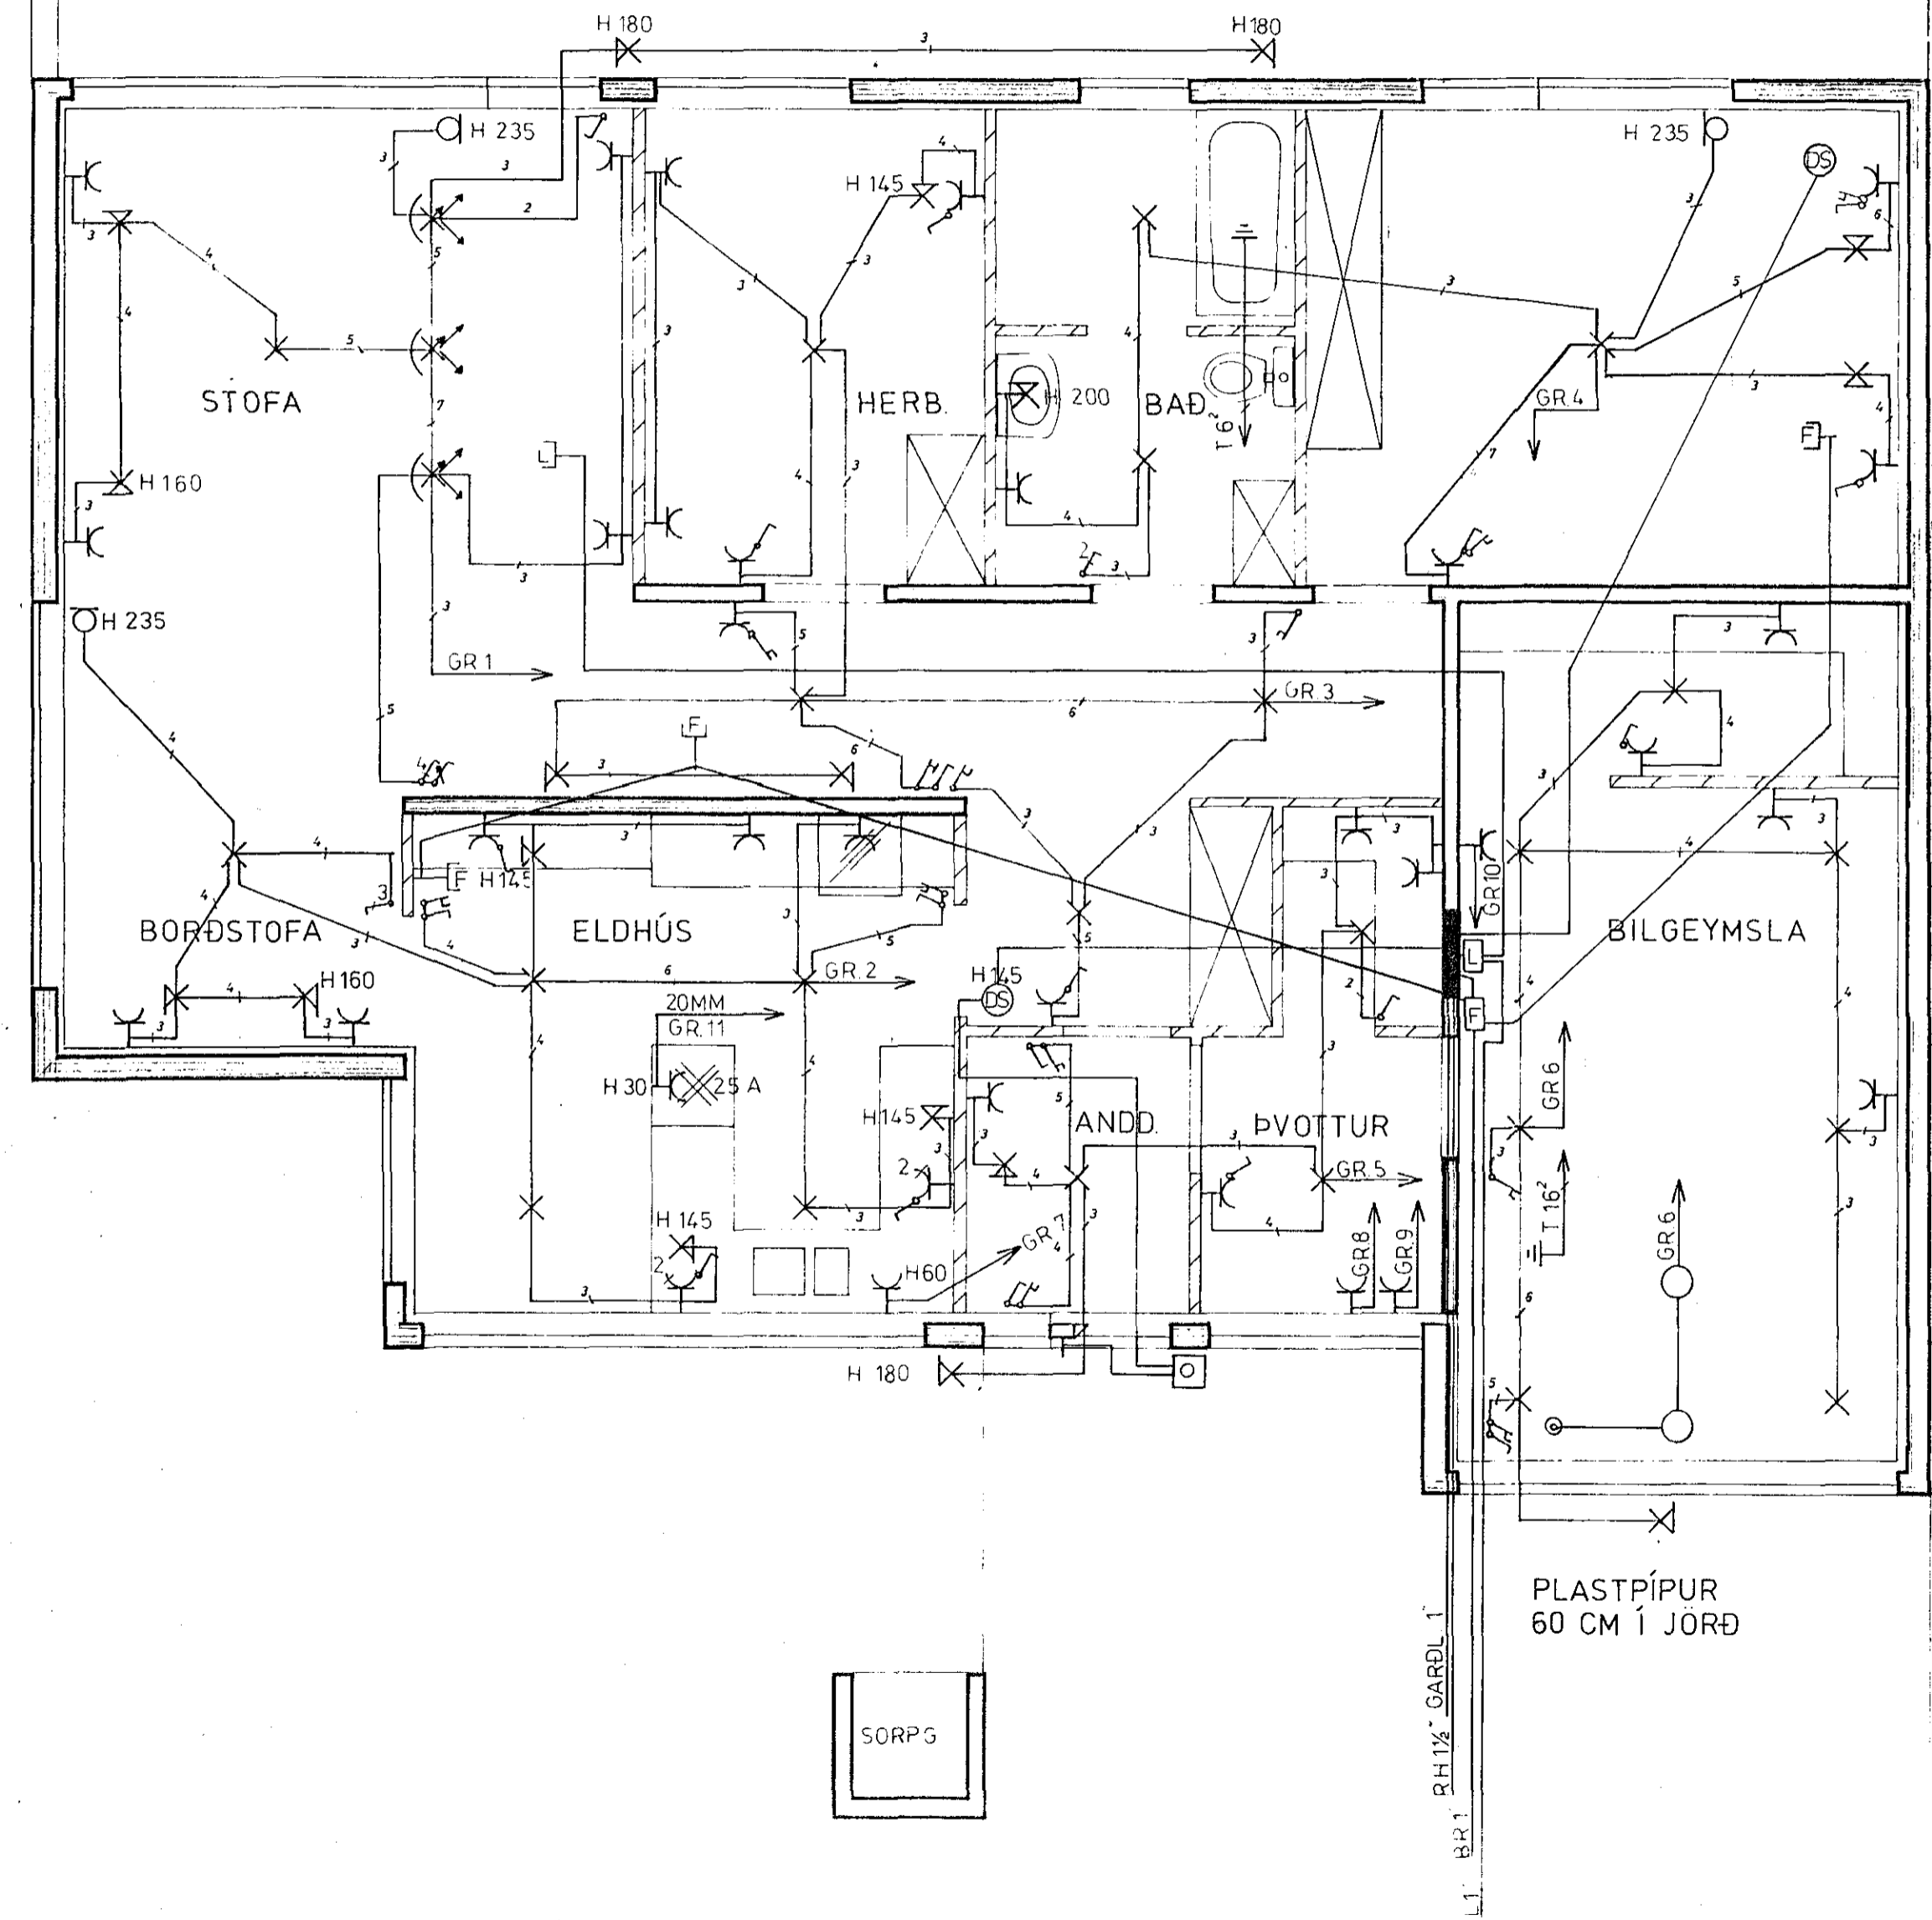

ÁLFABERG 30 HAFNARFIRÐI.	
RAFLÖGN.	TEIKNING NO 026
GRUNNMYND MKV 1:50.	BLAÐ 1 AF 2
SKÝRINGAR.	JAN. 84
ÞÓRUR KRISTJÁSSON RAFV 54750	HANNAÐ Þórunn K.
	TEIKNAD V. S. Laks.