



AFSTÖÐUMYND. 1:500

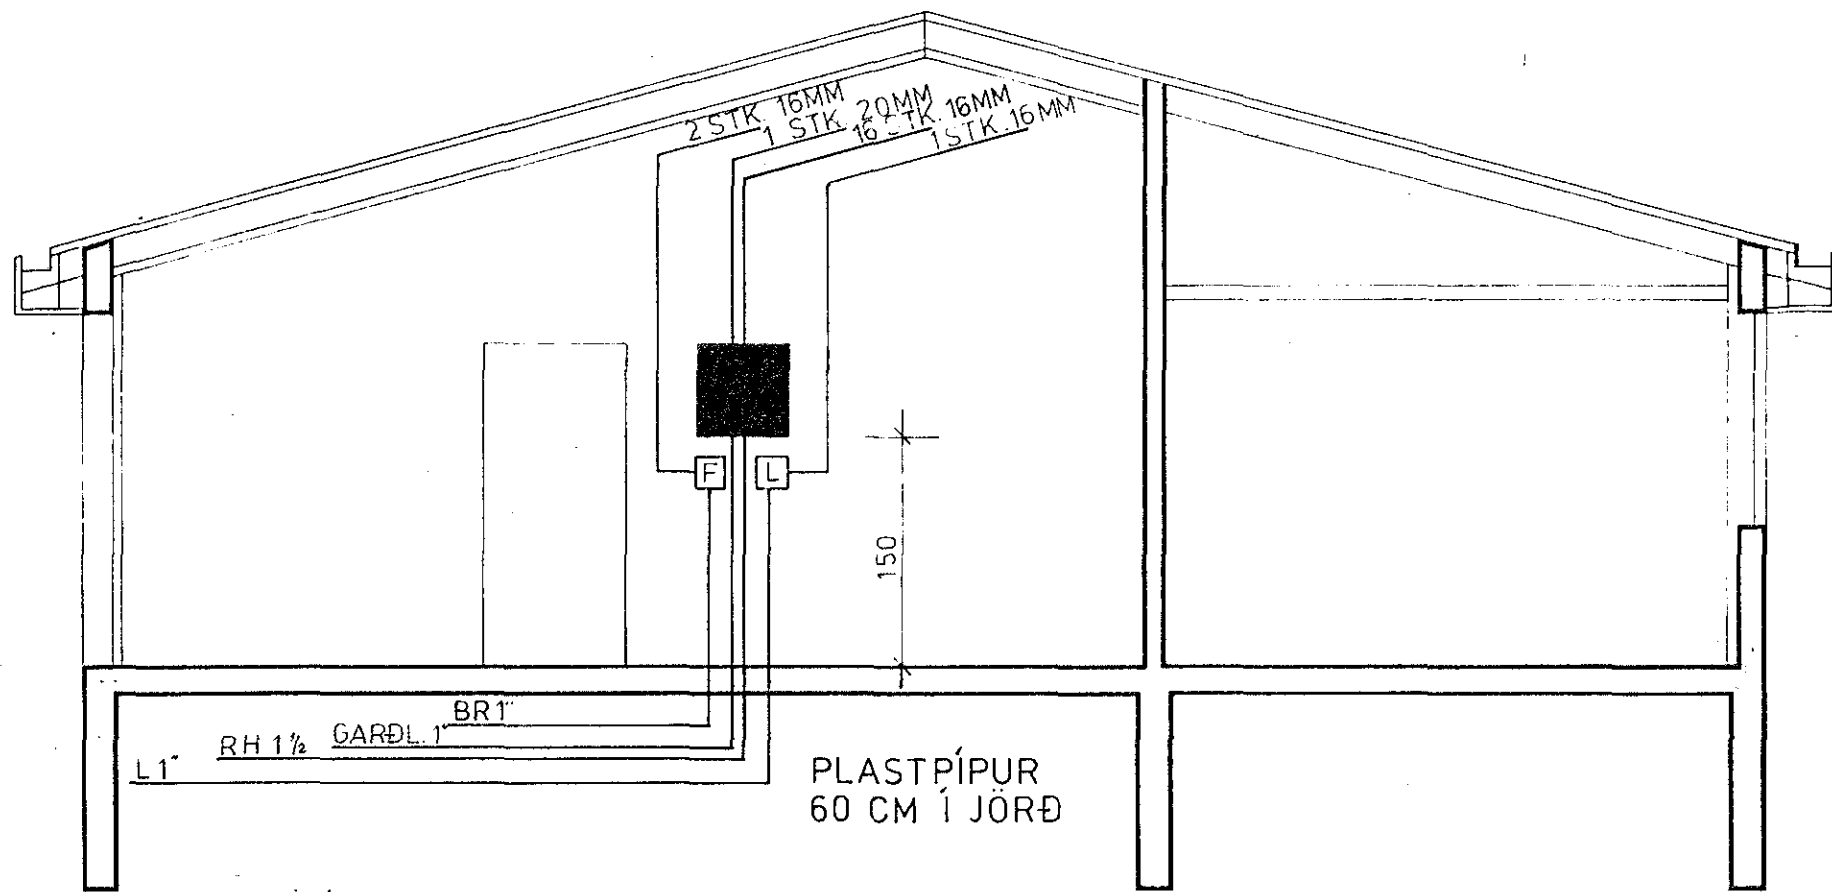

SNEIÐING 1:50.

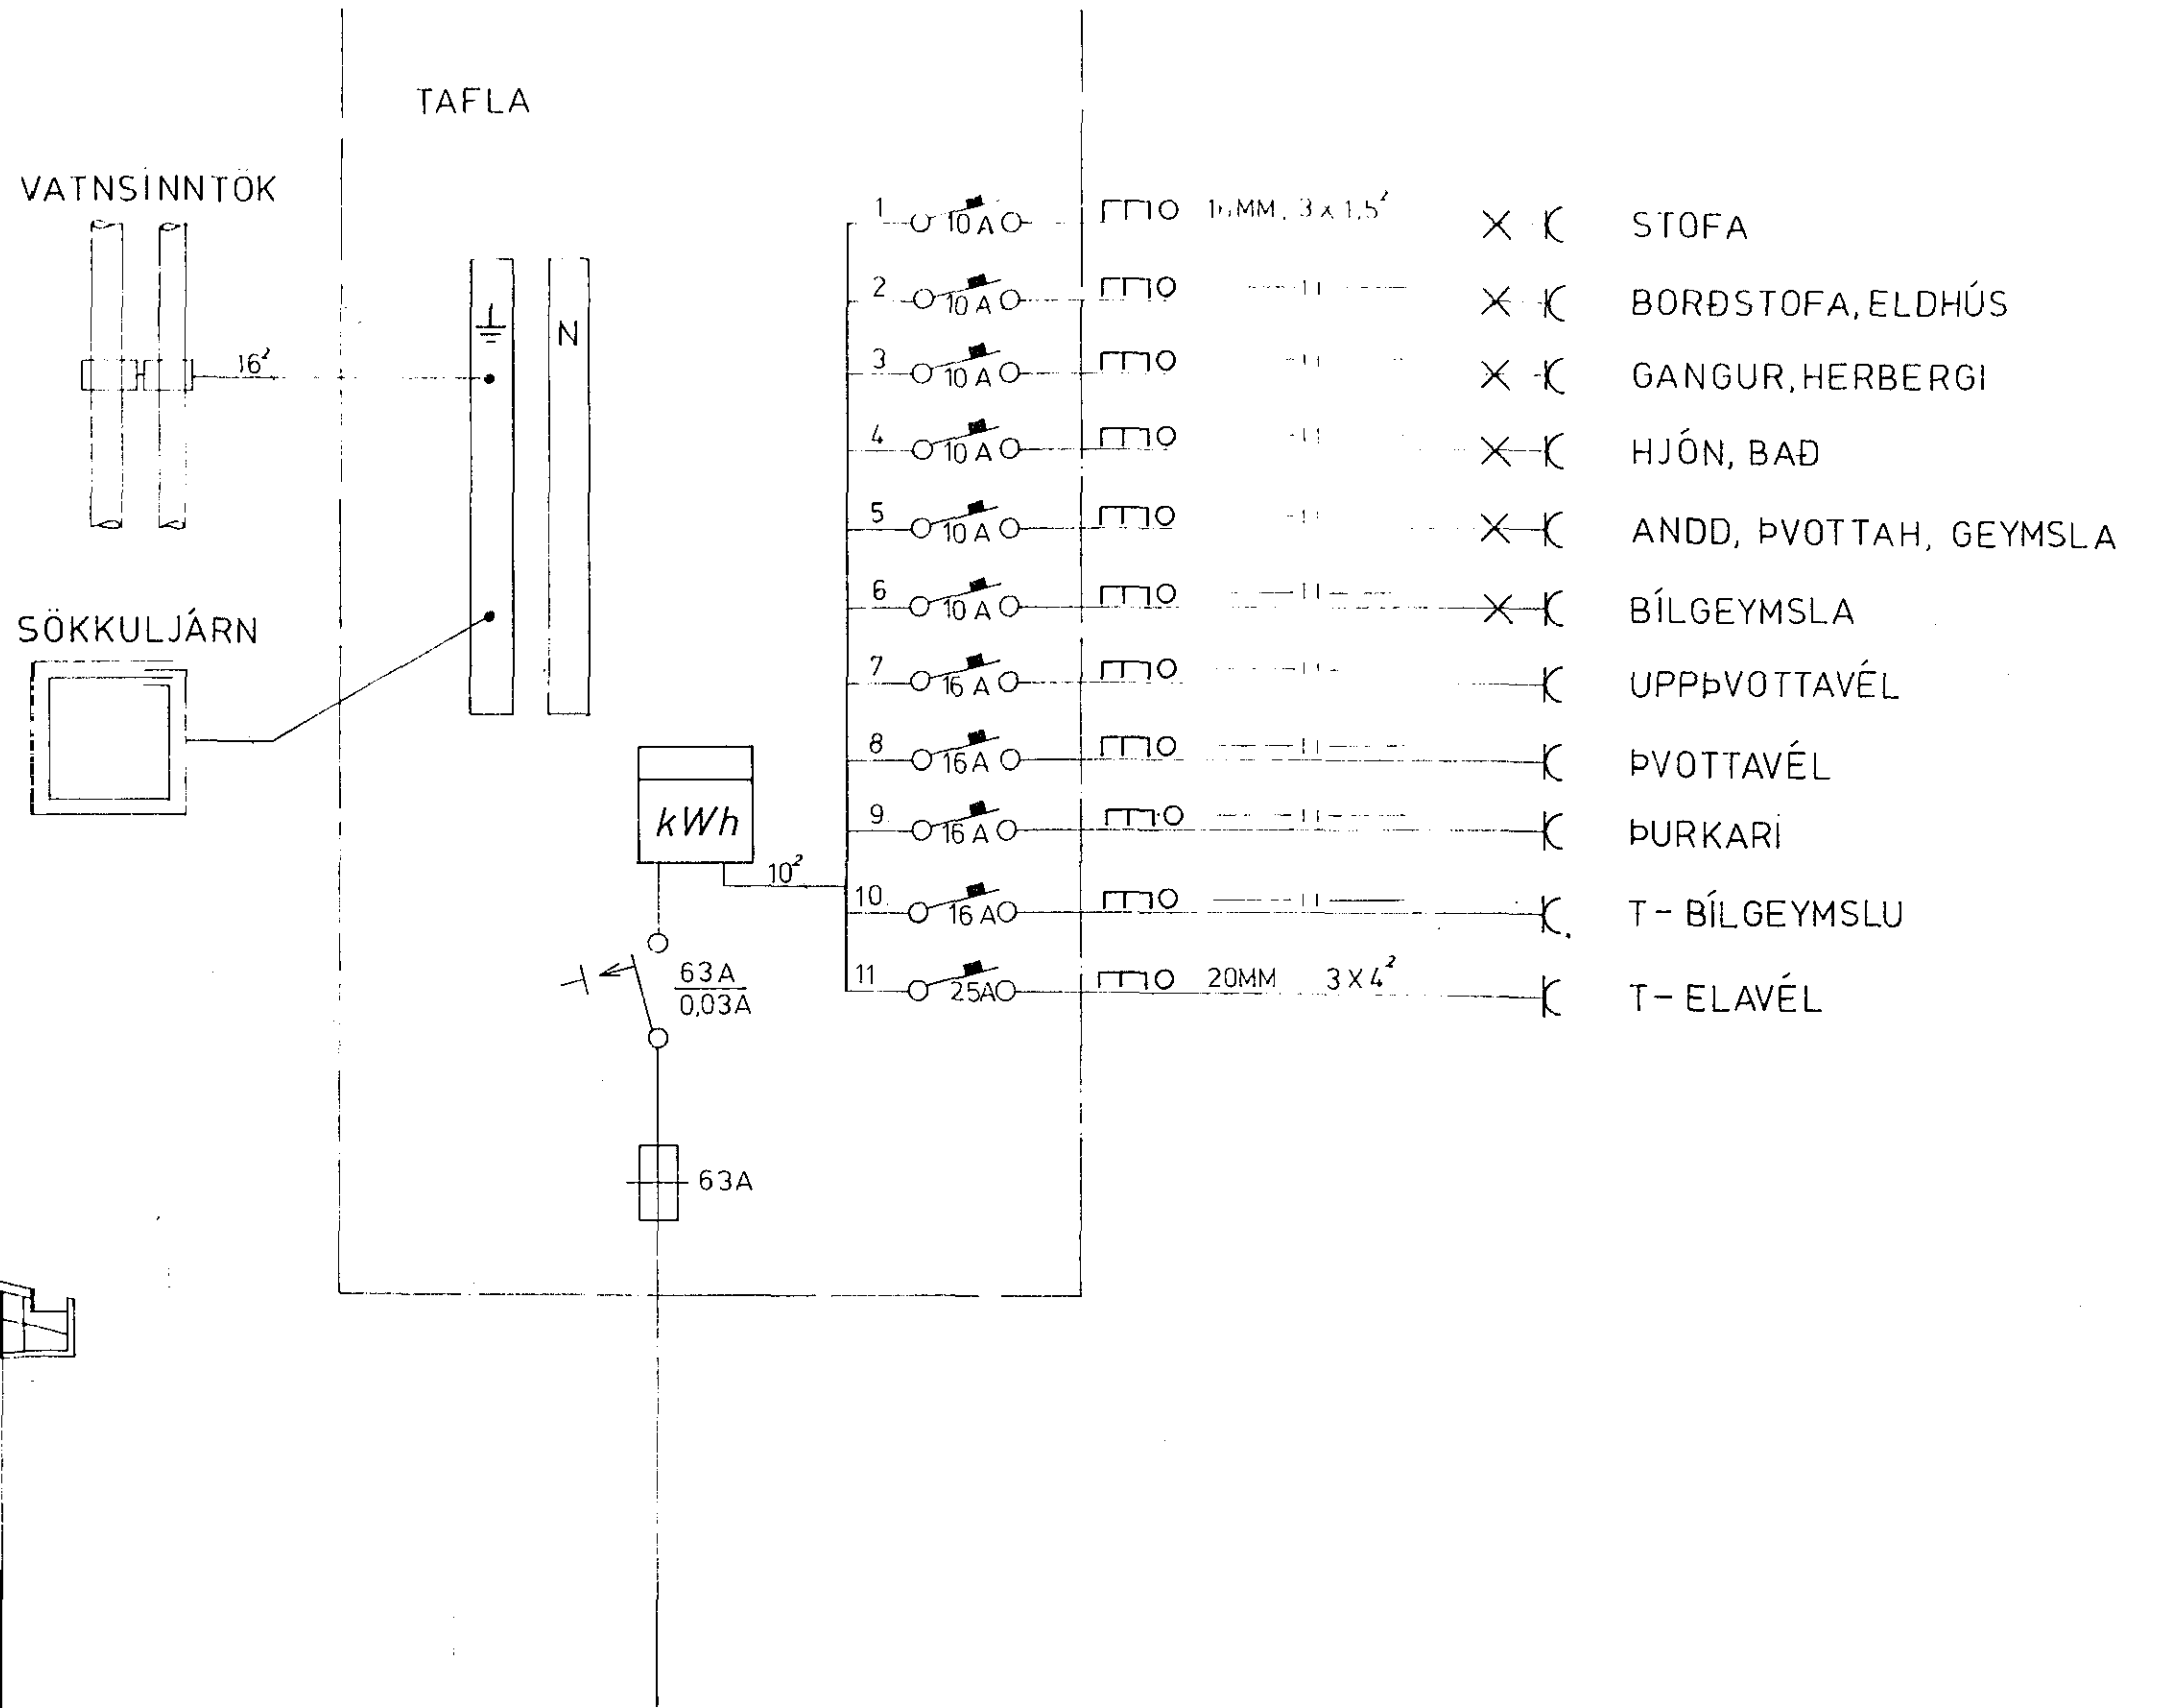

ÁLFABERG 30 HAFNARFIRÐI.	
RAFLÖGN.	TEIKNING NO. 026.
EILNLÍNUMYND	BLAÐ 2 AF 2
AFSTÖÐUMYND. MKV. 1:500	JAN. 84.
SNEIÐING MKV. 1:50	HANNAÐ <i>Þórunn K.</i>
ÞORÐUR KRISTJÁNSSON, RAFV. 54750	TEIKNAD <i>V. & R. K.</i>