

1x16² AB VATNSINNTÖKUM OG SPENNUJÖFNUNARSKINNU OG SÖKKULTAERNUM.

BILGEYMSLA.

BAD.


ELDHÚS.

HJÓN.

HERB.

HERB.

STOFA.

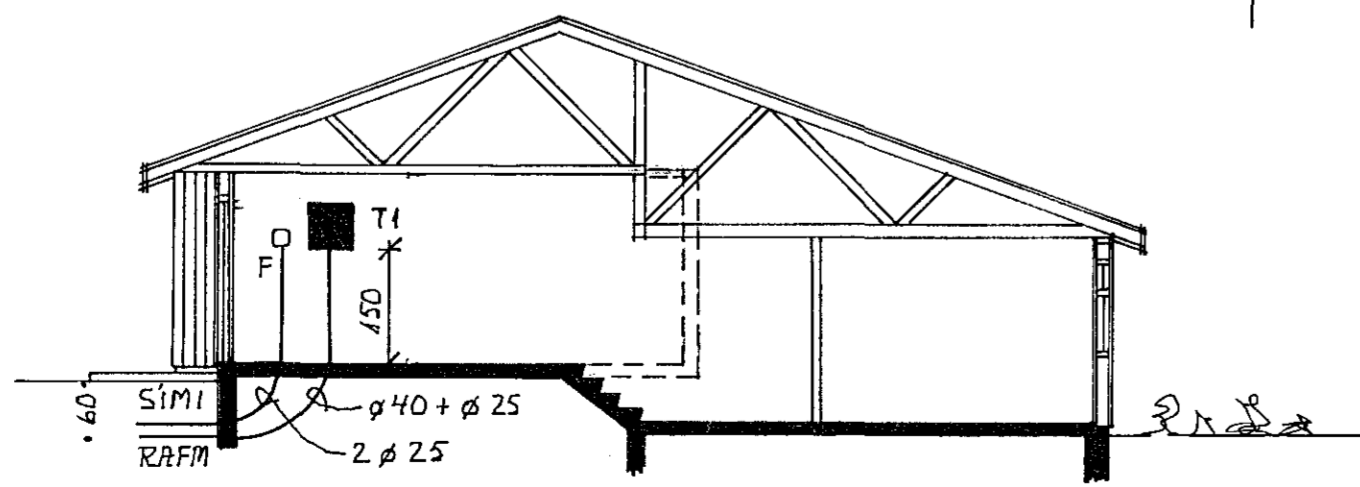


SNEIÐING M 1:100

SKÝRINGAR

gefin hæðarmál skulu vera frá fullfrágengnu gólfi að miðri dós
 hæð rofa sé 105 sm.
 hæð tengla við rofa sé í sömu hæð og rofinn
 hæð tengla í eldhúsi, búri þvottahúsi, geymslu og bílgeymslu sé 105 sm.
 aðrir tenglar 20 sm. frá gólfi
 tenglar í eldhúsi staðsetjst nánar samkvæmt innréttinga-teikningum
 hæð veggjiosa sé 160 sm.
 málstraumur rofa og tengla sé 10 amper
 pípur séu ϕ 16 mm og vir 3 x 1,5 mm²
 L er loftnet hæð tengla 20 sm.
 F er sími, hæð tengla 20 sm.
 D er dyrasími, hæð tóla 140 sm.
 NEMA ANNARS SÉ GETIÐ Á UPPDR.
 allar lagnir skulu vera samkv. reglum rafmagnseftirlits rík.
 nota skal mál á teikningum af húsi þegar mælt er fyrir veggjum
 haft skal samráð við rafveitu varðandi heimtaug og jaróskaut áður en verkið er hafið

Húsveita nr. 299A Teikning nr. 2265x
 Samþykkt þ. 15-5 1984
 f.h. RAFFEITU LENNAR JARDAR
Jens Einarsson
 Eftirlitameður rallañoa

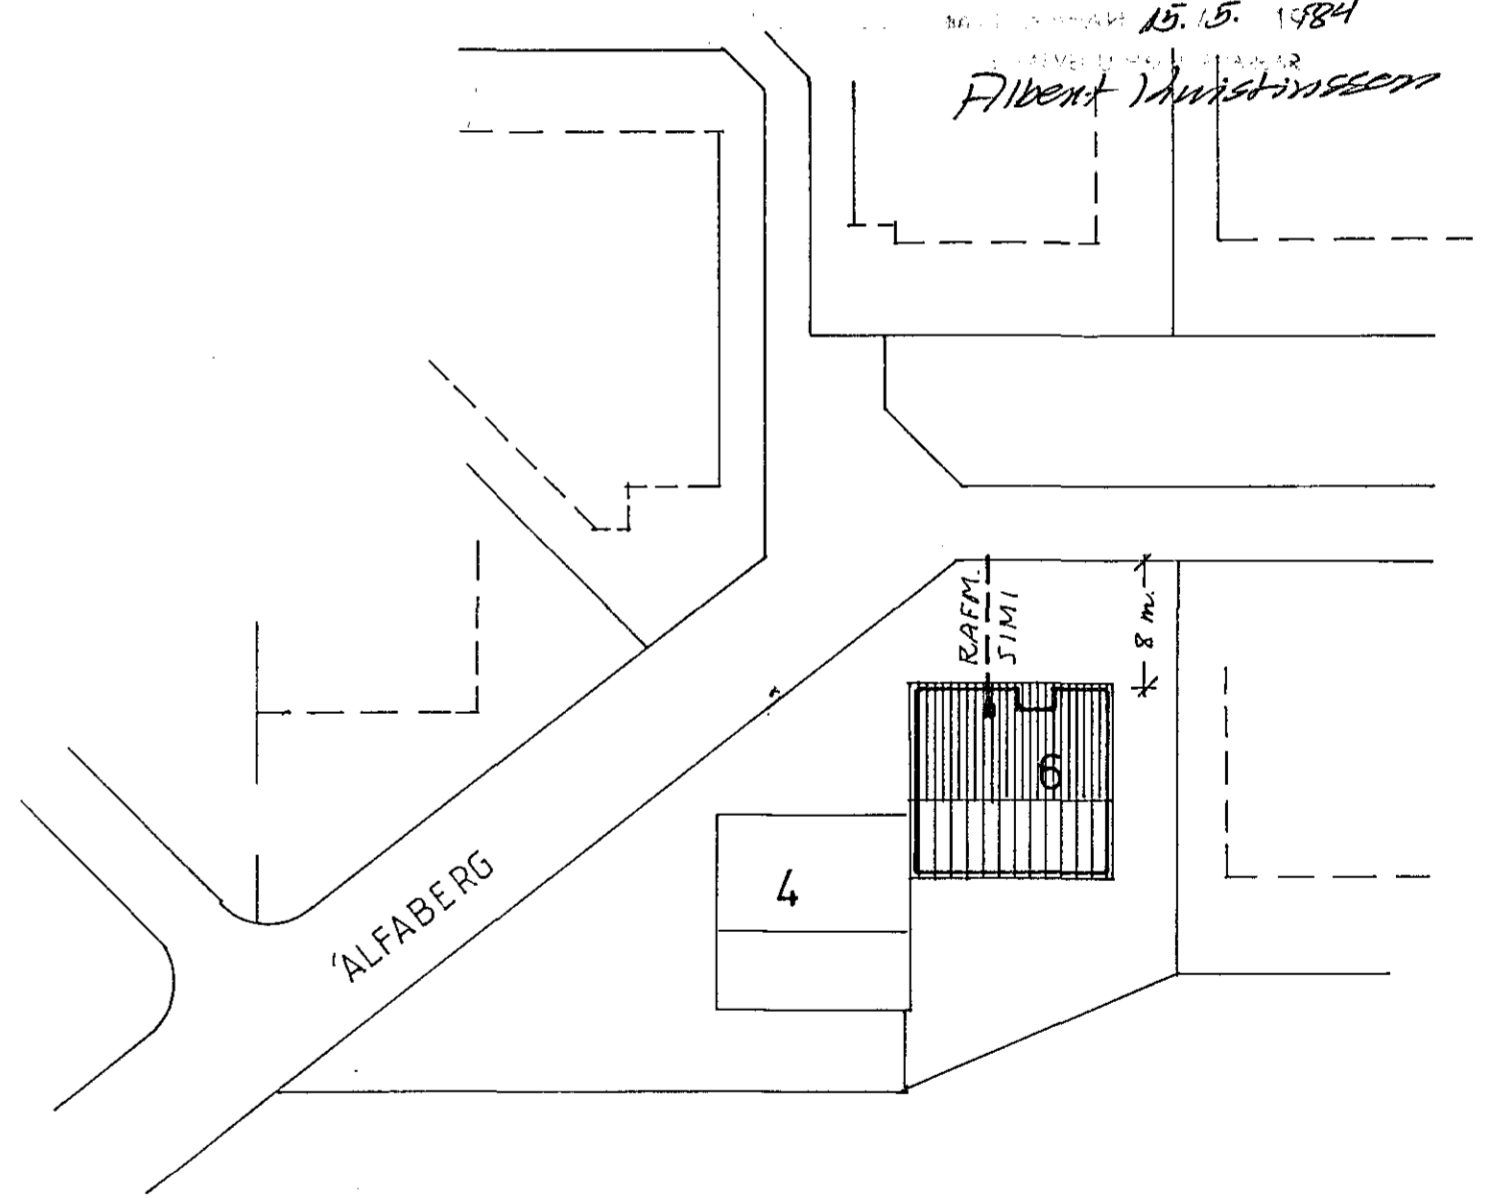

AFSTÖÐUMYND M 1:500

2265x

<p>LJÓSTÆKNI Teiknistofa Skúlagötu 63 Reykjavík, sími 14041 Magnús Siguroddsson teknifræðingur ftfl</p>	<p>ALFABERG 6, HAFNARFIRÐI. RAFLÖGN GRUNNMYND M1:50</p>	<p>VERK NR. 759 LT 1129 BLAD 1 AF 2 8.3.11. Alþj.</p>
--	--	--