
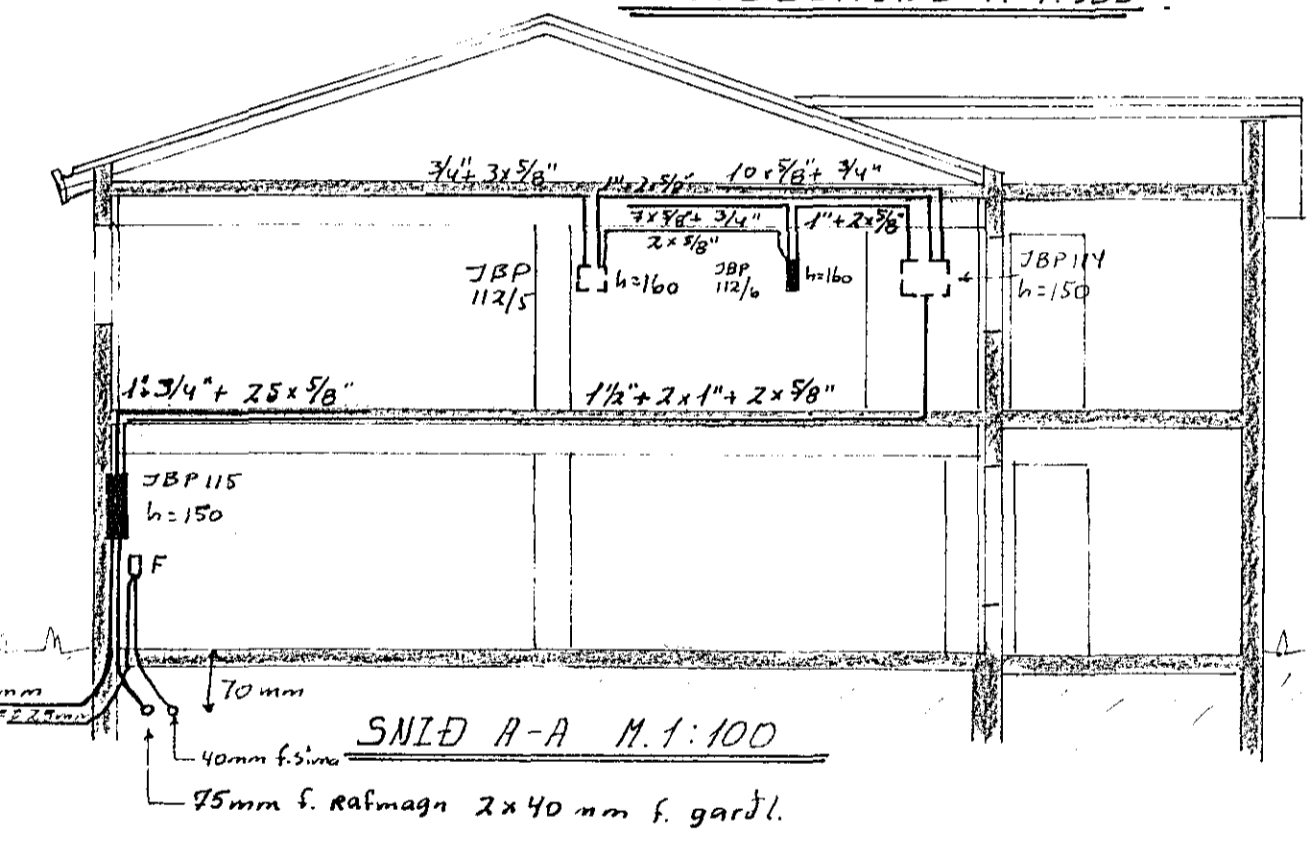
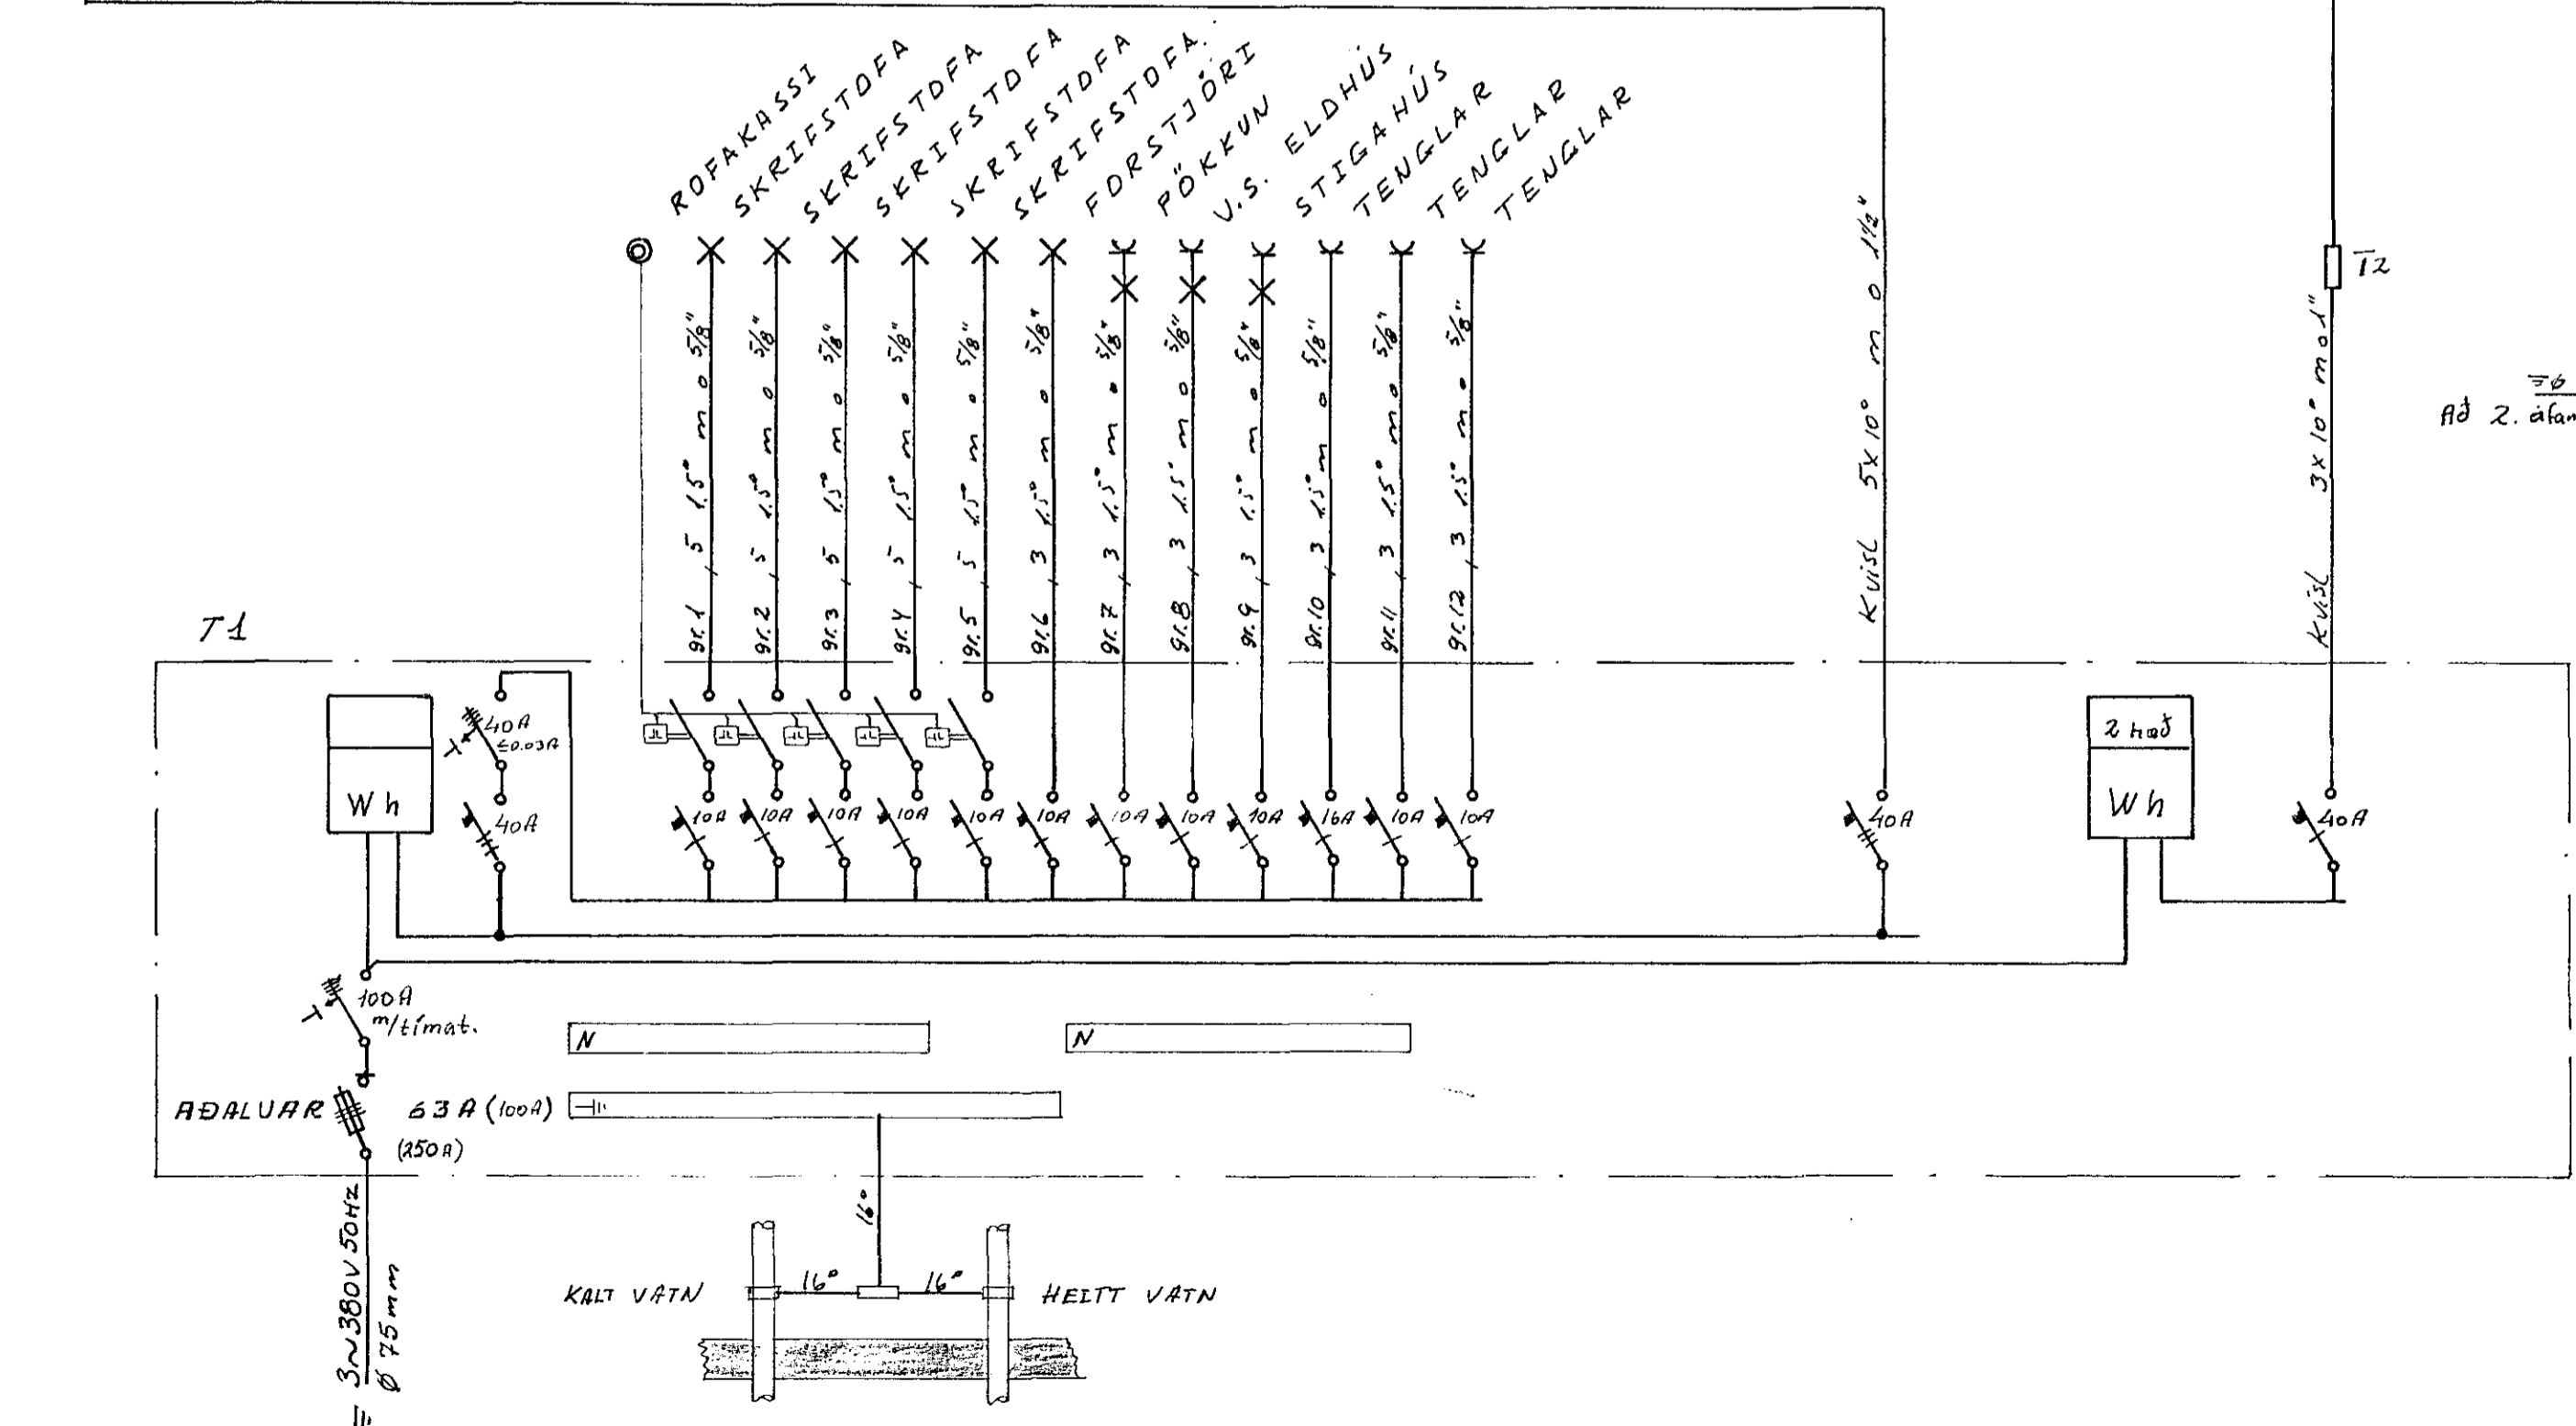
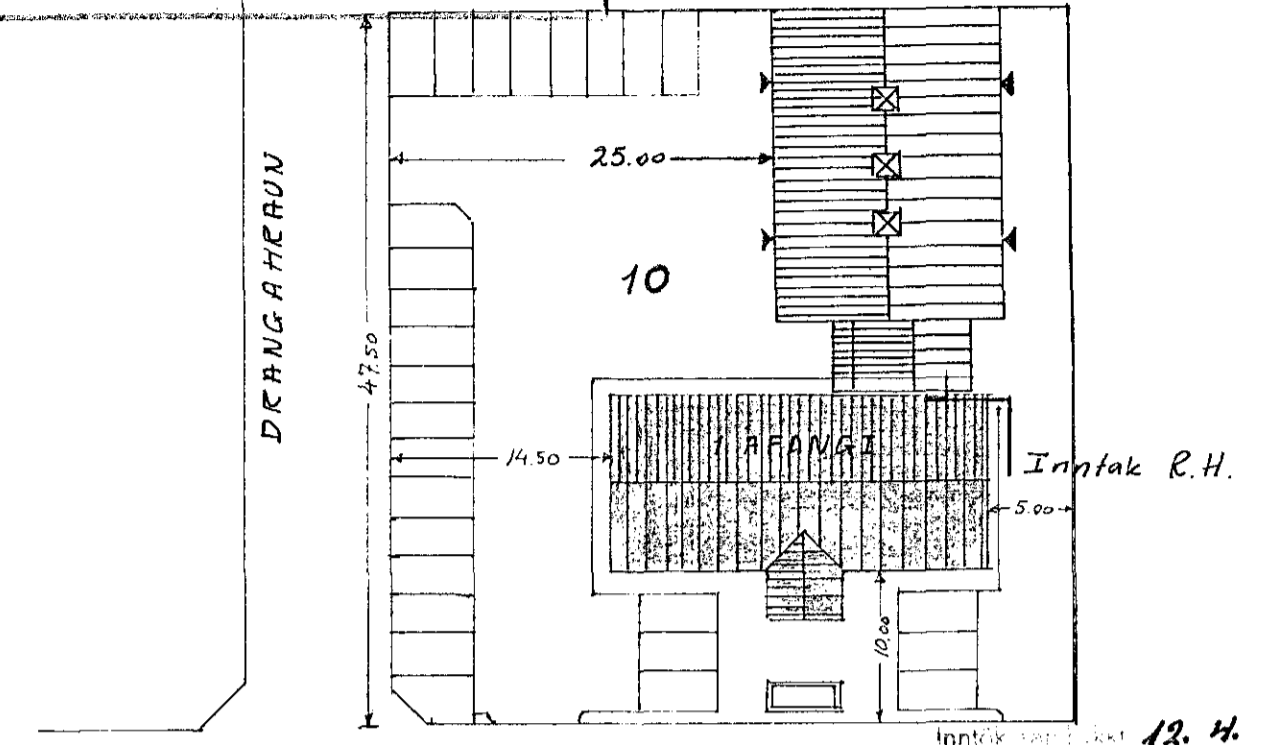
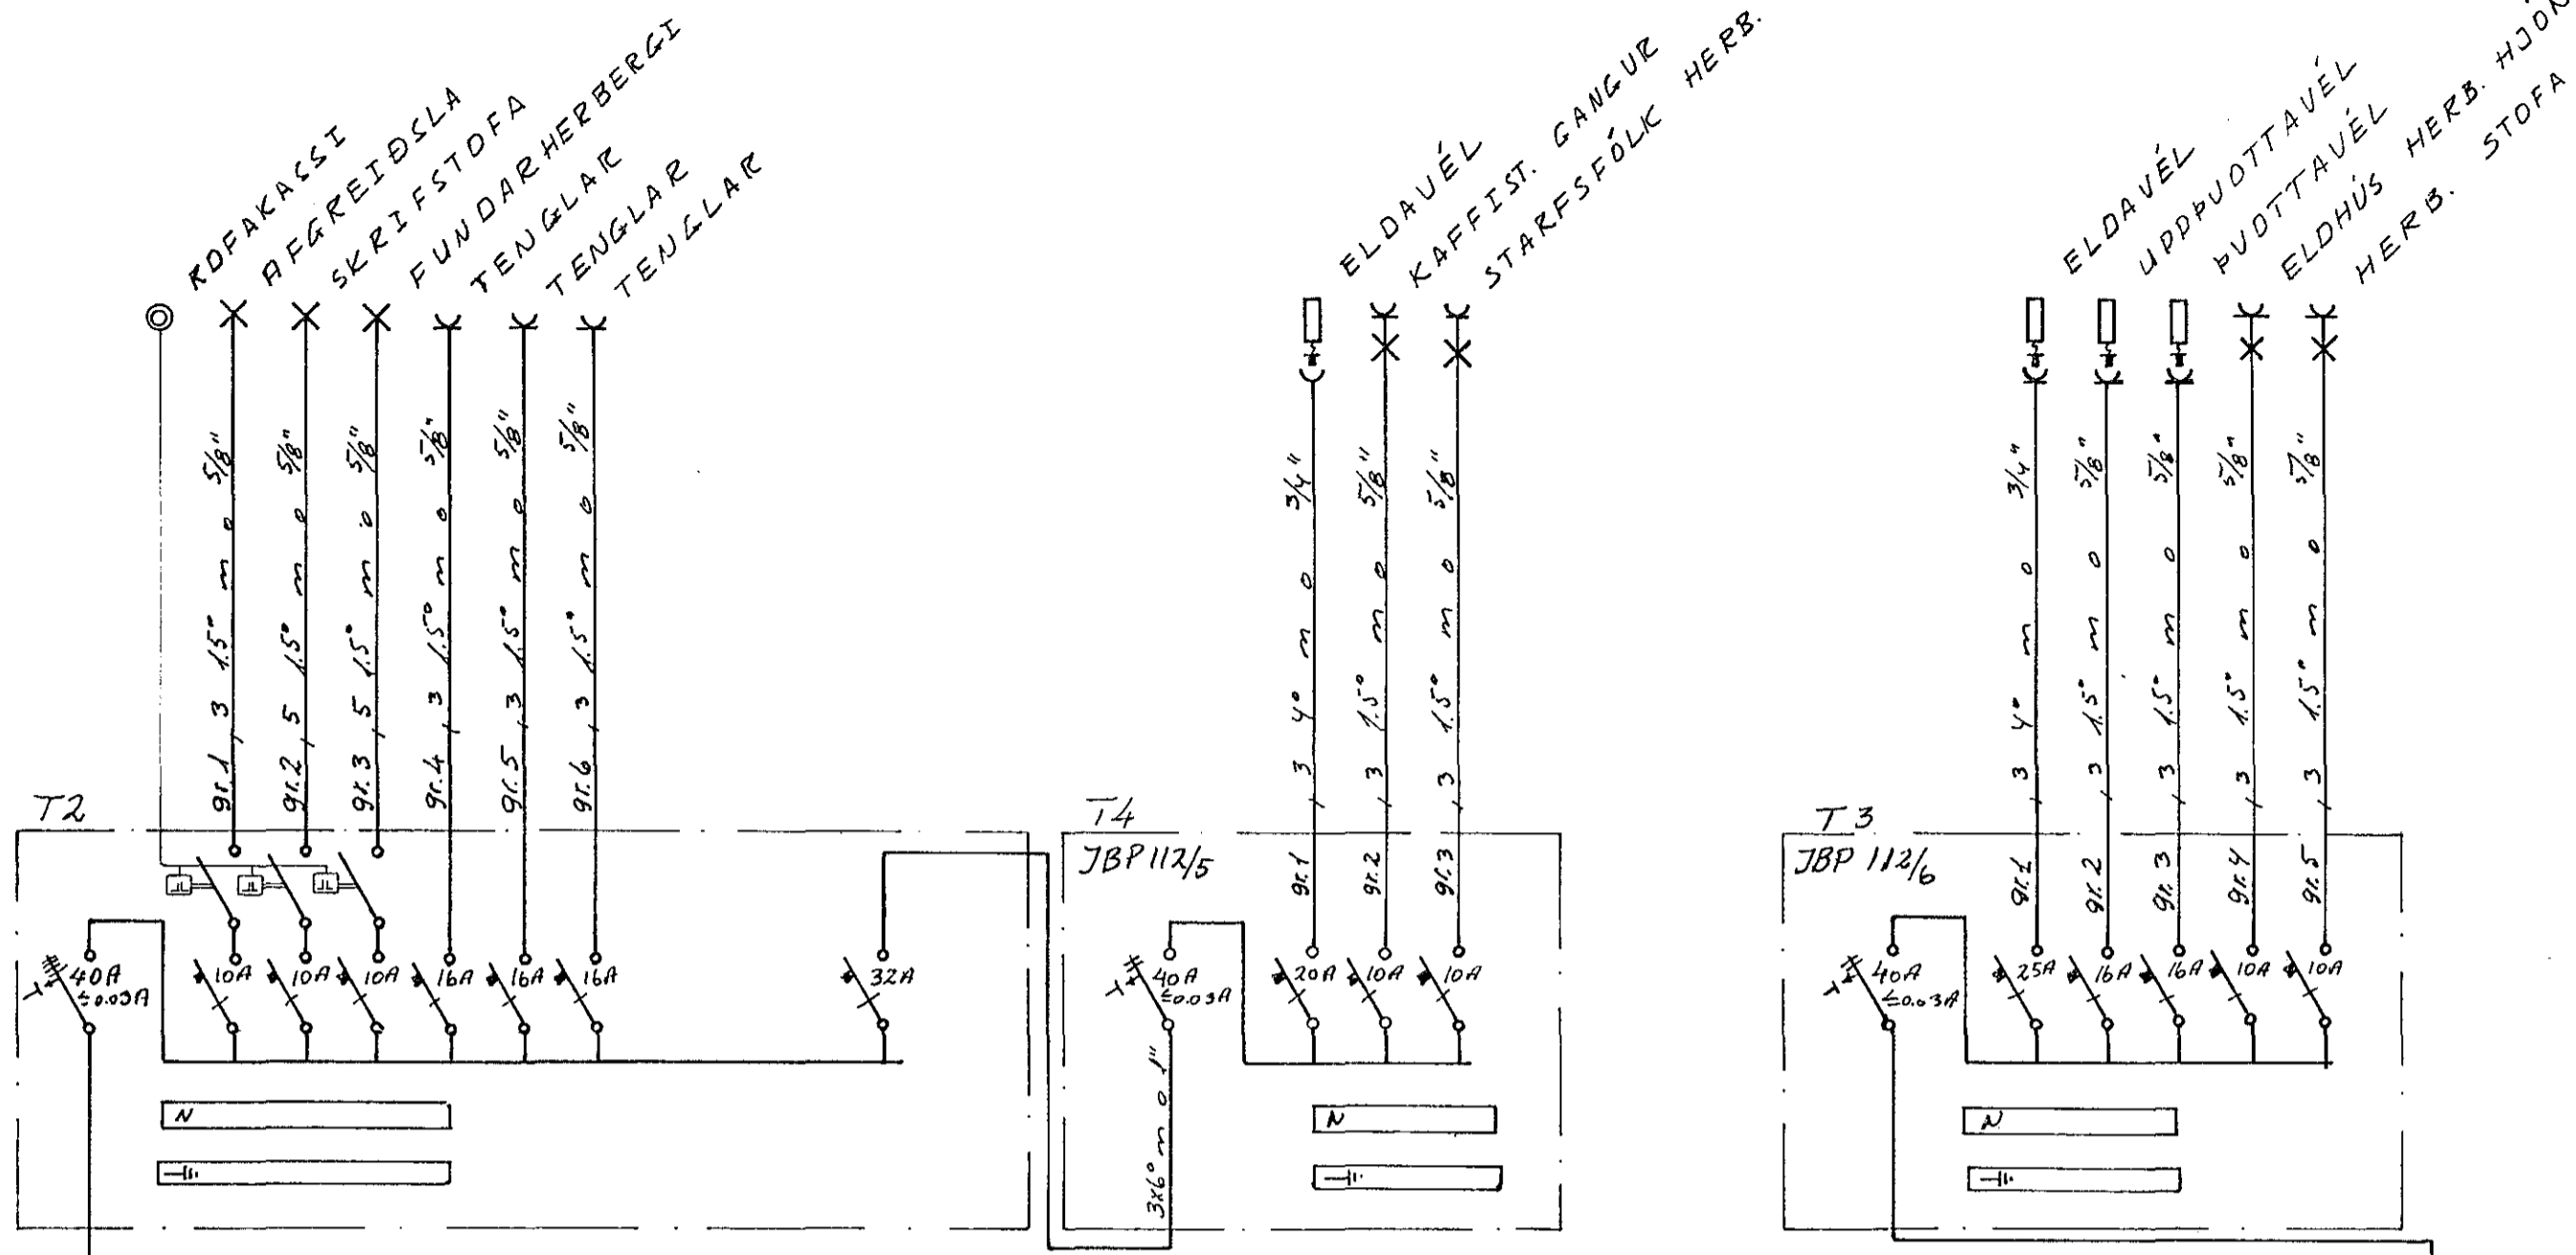


Húsvéita nr. 2979 Teikning nr. 2250
 Samþykkt li. 16-4 1984
 l.h. RAUFVÉLU LI. MARGJARDAR
Jóns Sveinbjörnsson
 Eftirlitmaður rafhlagna

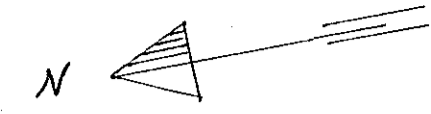

SKÝRINGAR:
 LAGNIK ERU HULDAR 5/8" PLASTPIPU
 OG TAUGAR 3x1.5"
 HÆÐ 'A' ROFUM SÉ 105 SM.
 HÆÐ 'A' TENGLUM SÉ 110 SM. IBÚÐ 20 SM
 MALSTRAUMUR ROFA SÉ 10A
 OG TENGLA 16A
 F = BÆJARSÍMI L = LOFTNET
 D.S. = DYRASÍMI

2250 x

| | | | |
|-------------------------|-------|------------------------------|-------------------------|
| | | BÆJARHRAUN 10 HAFNARFIRÐI | |
| BR. | DAGS. | BREYTING | |
| AFSTAÐA SNIED SKÝRINGAR | | HANNAÐ | T.S. KVARÐI 1:500 1:100 |
| EINLINU MYNDIR | | TEIKNAD | T.S. DAGS. AGÚST 1983 |
| TRAUSTI SVEINBJÖRNSSON | | YFIRFARIÐ | NR. BL. 1 AF. |