
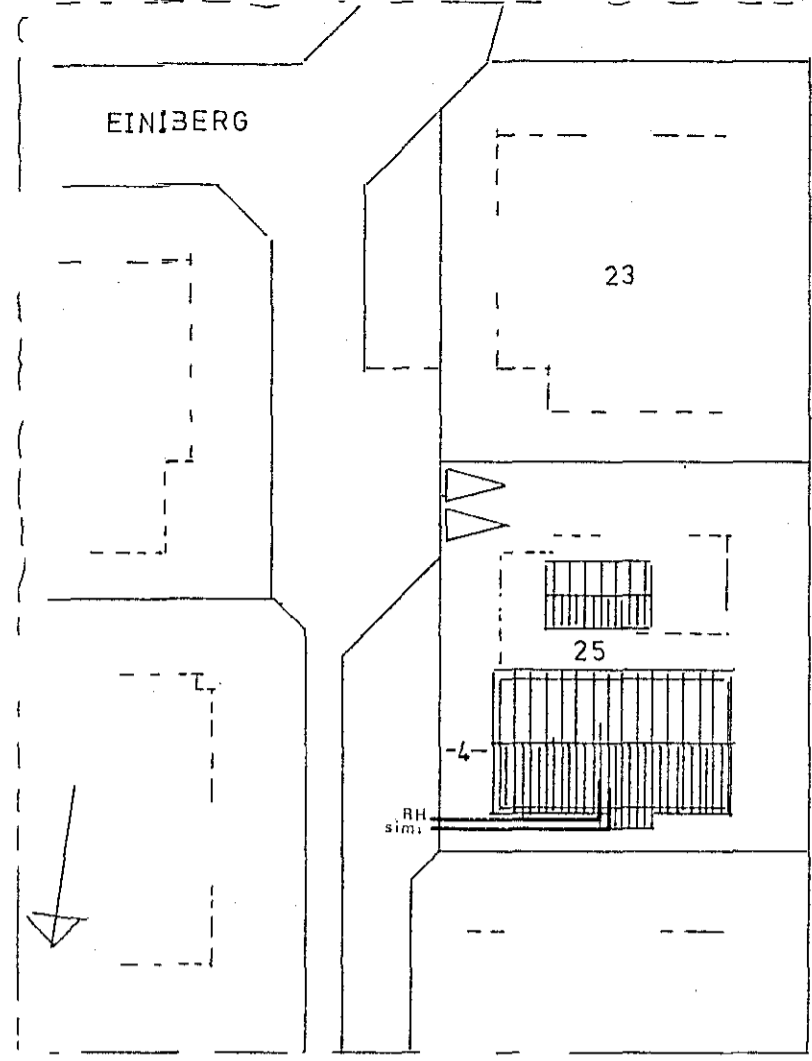



lantök samþykkt 7.16. 1984
 LL RAFVEITU HAFNARFIJARDAR
 Albert Hristjánsson

Skýringar:
 Lagnir séu 16 mm plastpípu. Fjöldi tauga í pípu sé 3. Gildleiki tauga svo og málstraumur rafbúnadar sé í samræmi við stærð varbúnadar fyrir viðkomandi grein. (sjá eint.mynd.). Varnarráðstöfun sé 40/0,03 A lekastraumsrofavörn.
 Hæð rofa sé 110 sm en hæð tengla 20 sm. Í eldhúsi, þvottahúsi, badi og bílskúr séu þeir í 110 sm hæð.
 Öll mál midud við fullfrágengin gólf og tekin eftir byggingatei kningu.
 Samtengingu skal gera á vatnspípukerfi í badherbergi skv. gildandi reglugerð.
 L = loftnet.
 S = sími
 Setja skal sökkulskaut.


Húsveitu nr. 3015 Teikning nr. 2286
 Samþykkt þ. 7/6 1984
 f.h. RAFVEITU HAFNARFIJARDAR
Albert Hristjánsson
 Eftirlitsmaður rallagne

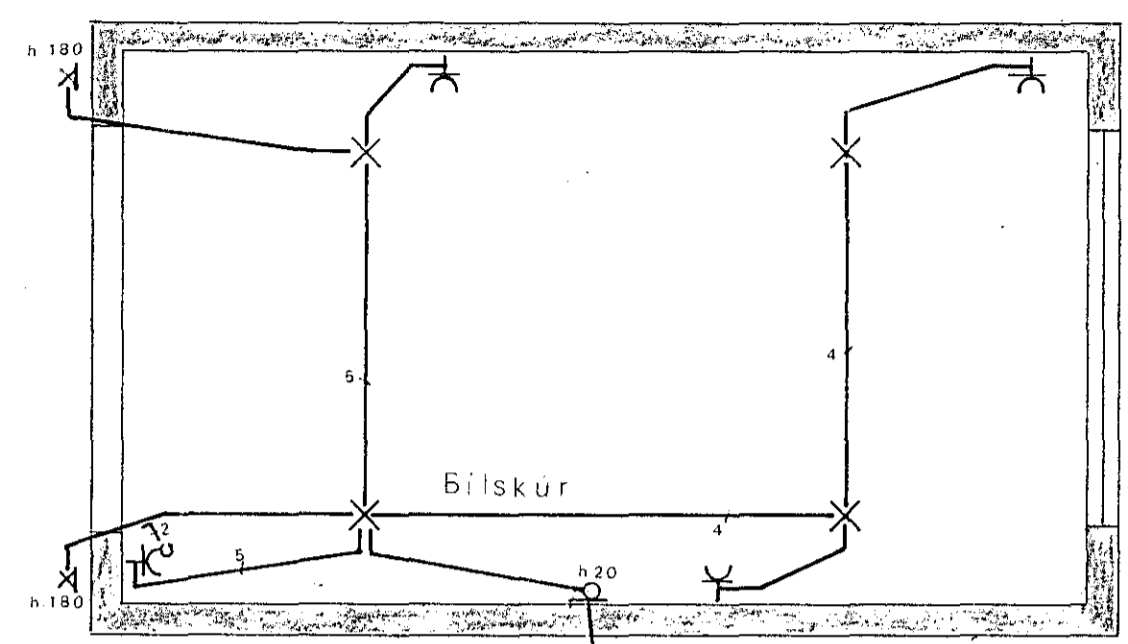


AFSTÖÐUMYND
 M1:500

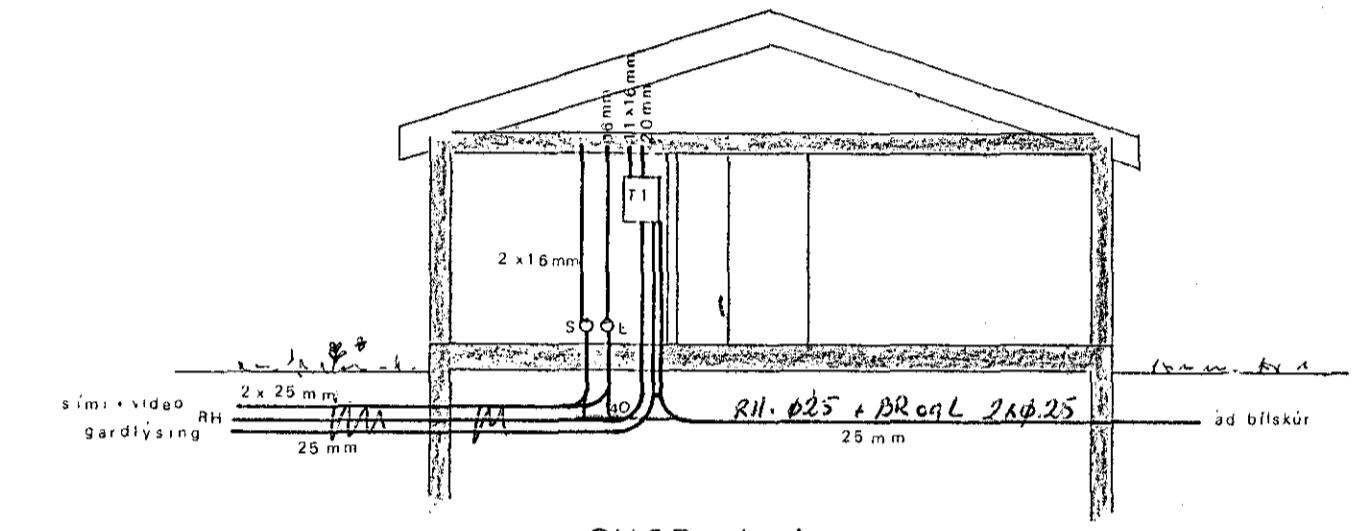

SNID A-A
 M 1:100

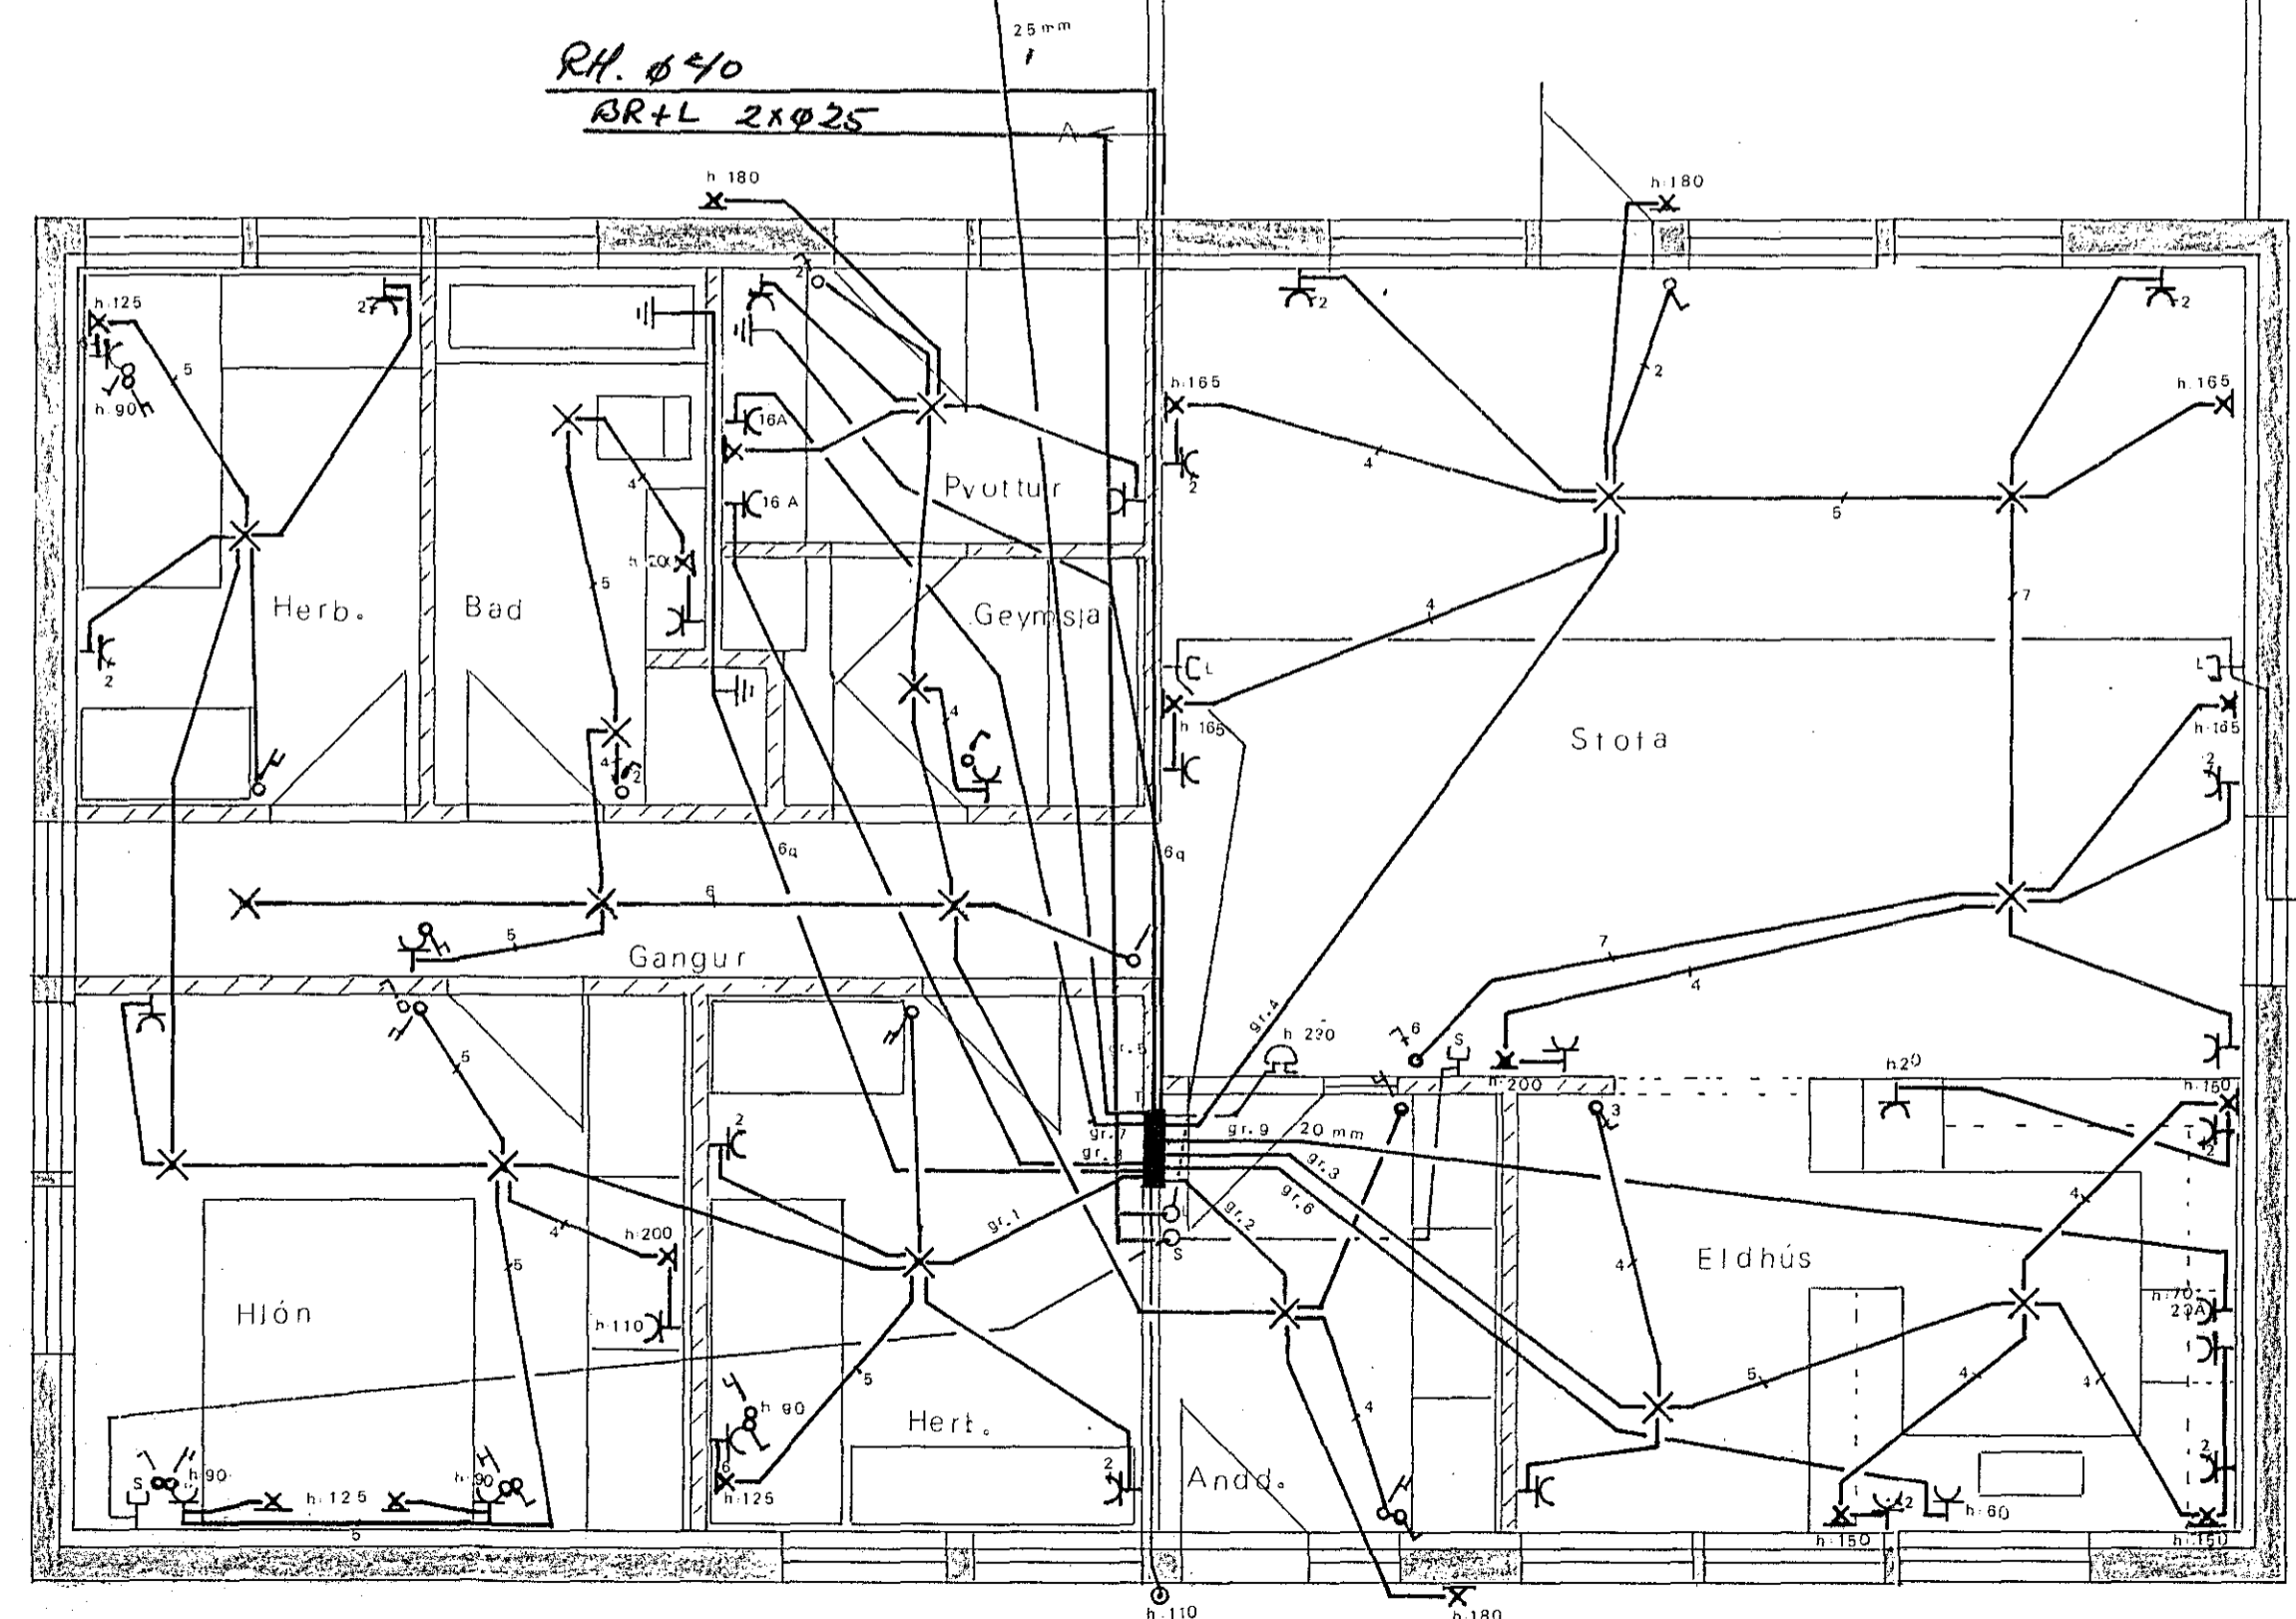

GRUNNMYND
 M 1:50

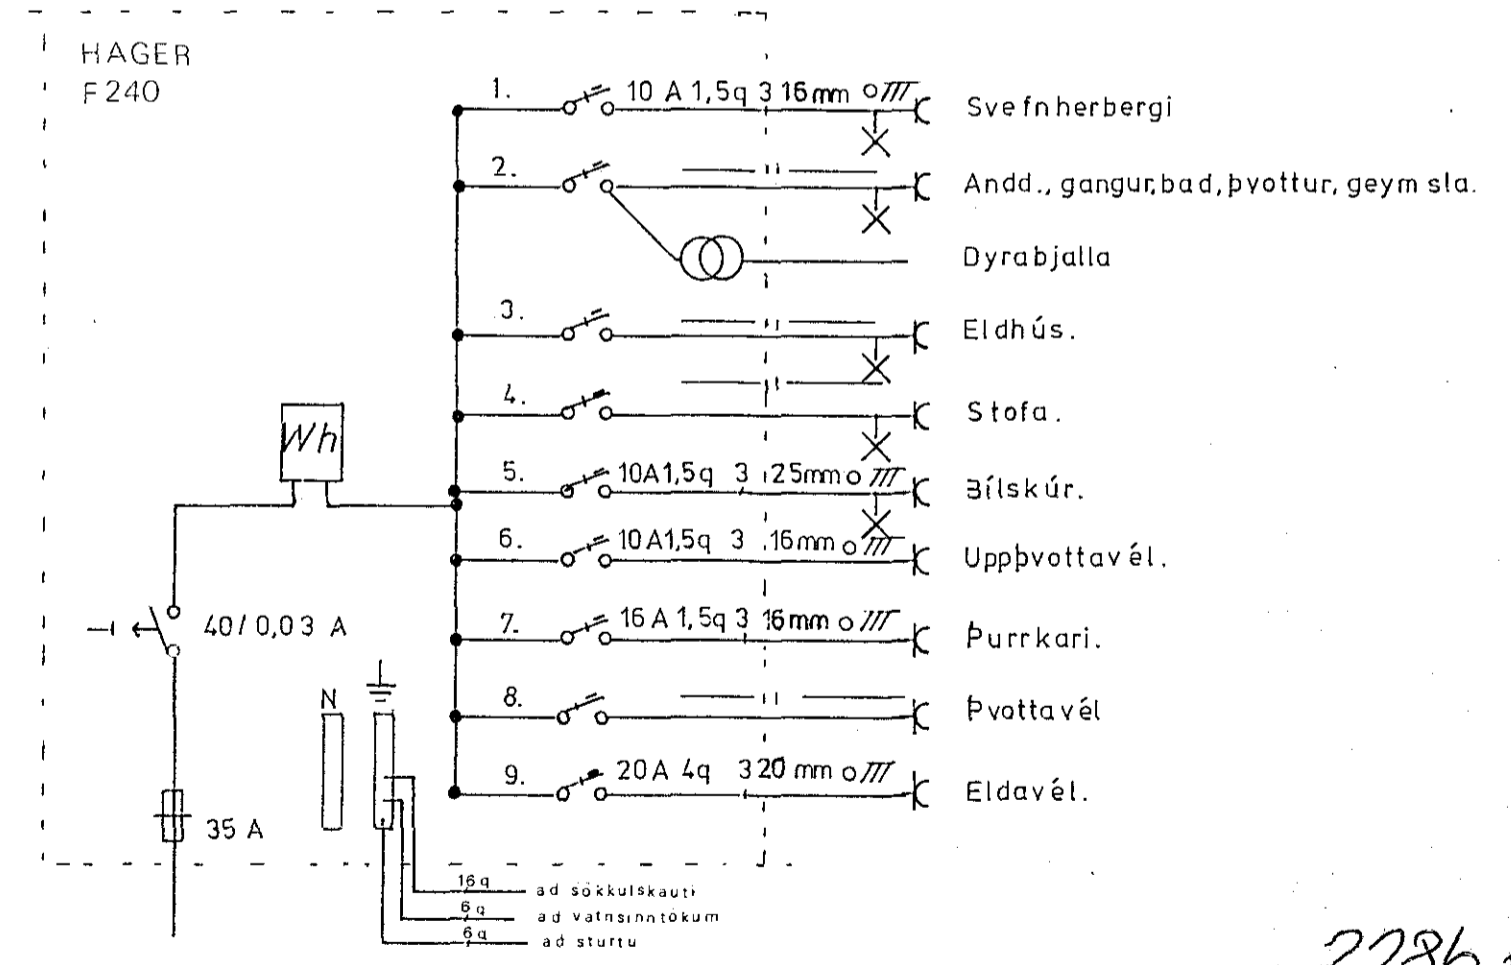

EINLÍNUMYND

2286 A

| | |
|---|--|
| Rafvör s/f Selvogsbraut 4 sími 3993 | |
| EINIBERG 25 Hafnarfirdi | |
| Blad 1 af 1 | |
| Mál 1:50, 1:100, 1:500. | |
| Teikn. H.G.J. | |
| Teikn. nr. 017 | |
| Porlákshöfn í apríl '84 <i>Hermann G. Jónsson</i> | |