Húsveita nr. 3002 Teikning nr. 2273
Samþykkt þ. 23-5 1984
f.h. RAFVEITU HAFNARFJARÐAR
Jens Einarsson
Eftirlitsmaður raflagna

Innlök samþykkt 23.5. 1984
f.h. RAFVEITU HAFNARFJARÐAR
Hilmar Ármannsson

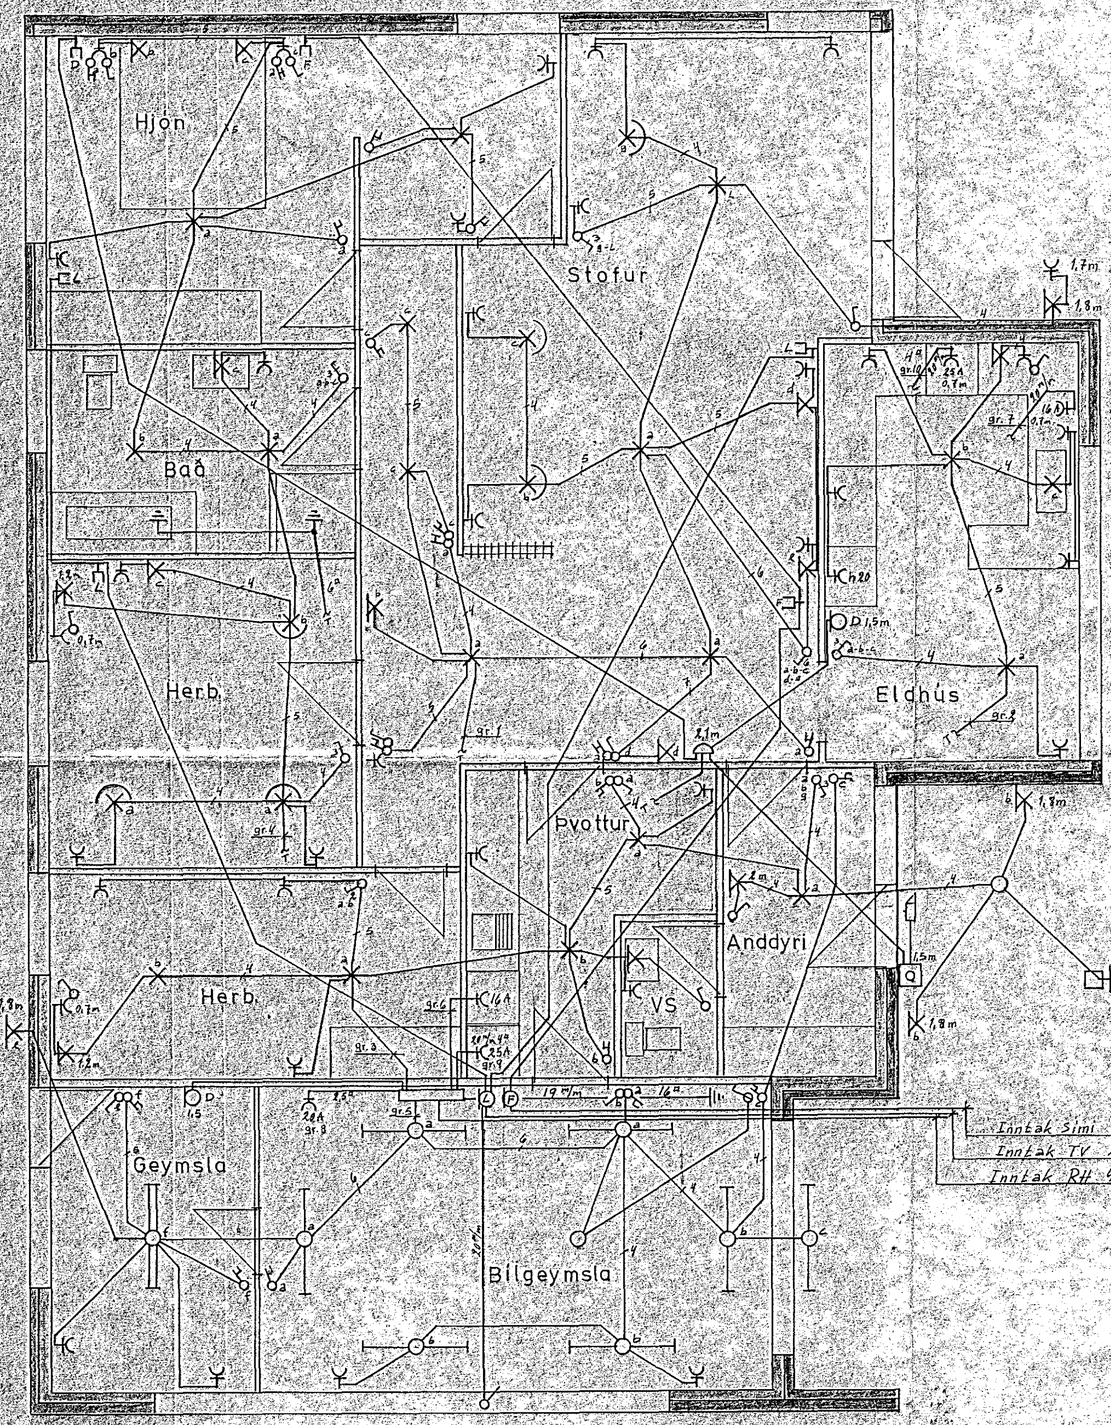

Skýringar:

Öll mál gefin frá fullfrágengnu gólfi
Hæð rofa sé 110 cm
Hæð tengla í eldhúsi, bílgeymslu og þvottahúsi sé 110 cm, aðrir tenglar í 20 cm
Hæð veggljósa 165 cm
Pípur séu 16 m/m og vír 1,5 mm^2
Málstraumur rofa og tengla skal vera 10 A
Tafla af gerðinni JBP 113 eða sambærileg
F = Bæjarsími
L = Loftnet
D = Dyrasími

2273

Einiberg 27 Hafnarfirði

Raflögn í íbúð og bílgeymslu	Dags. 6.5.1984
	Hannað: Rv
	Teiknað: Rv
Teikning númer: 112	Mkv. 1:50
Rúnar Valdimarsson Blómv. 20	Blað 1 af 2