



Þverskurður

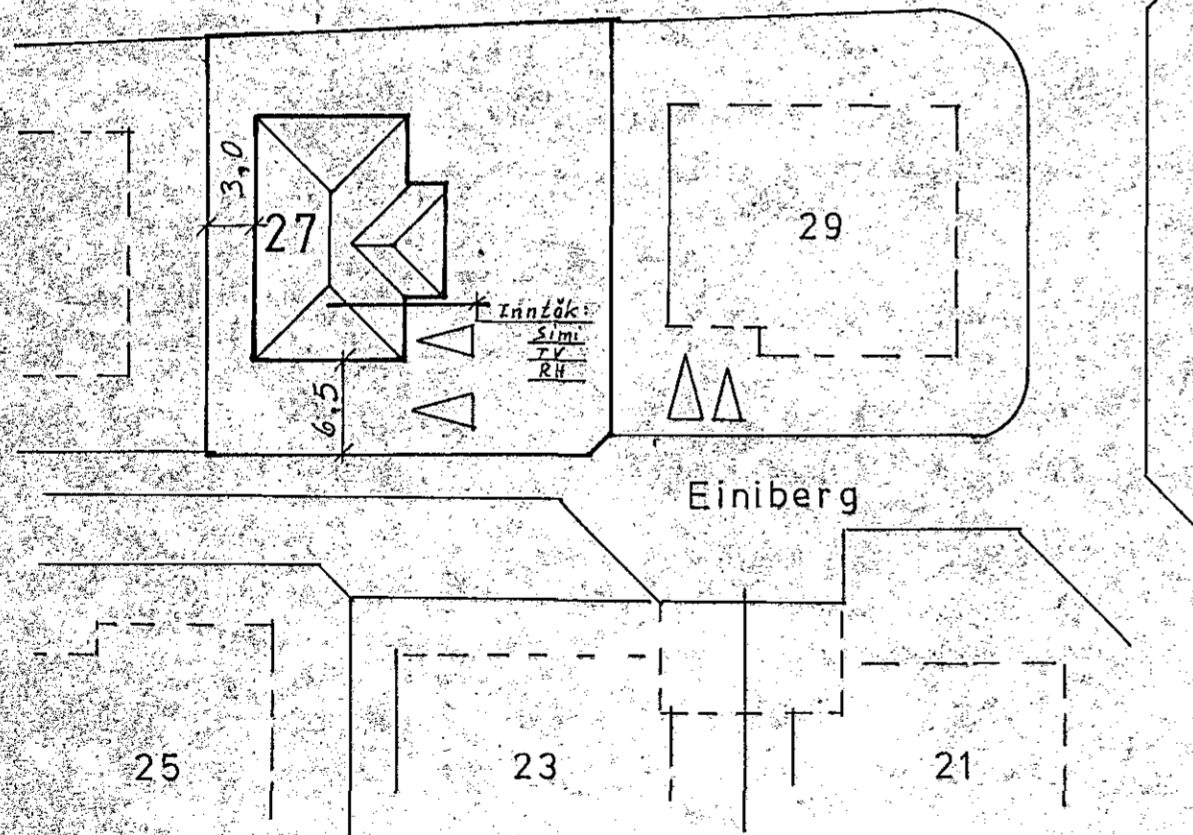

Afstöðumynd

Tangja skal sjáan sökkultein og heita- og kaldvatnskerfi hússins við safnskinnu í loftu.

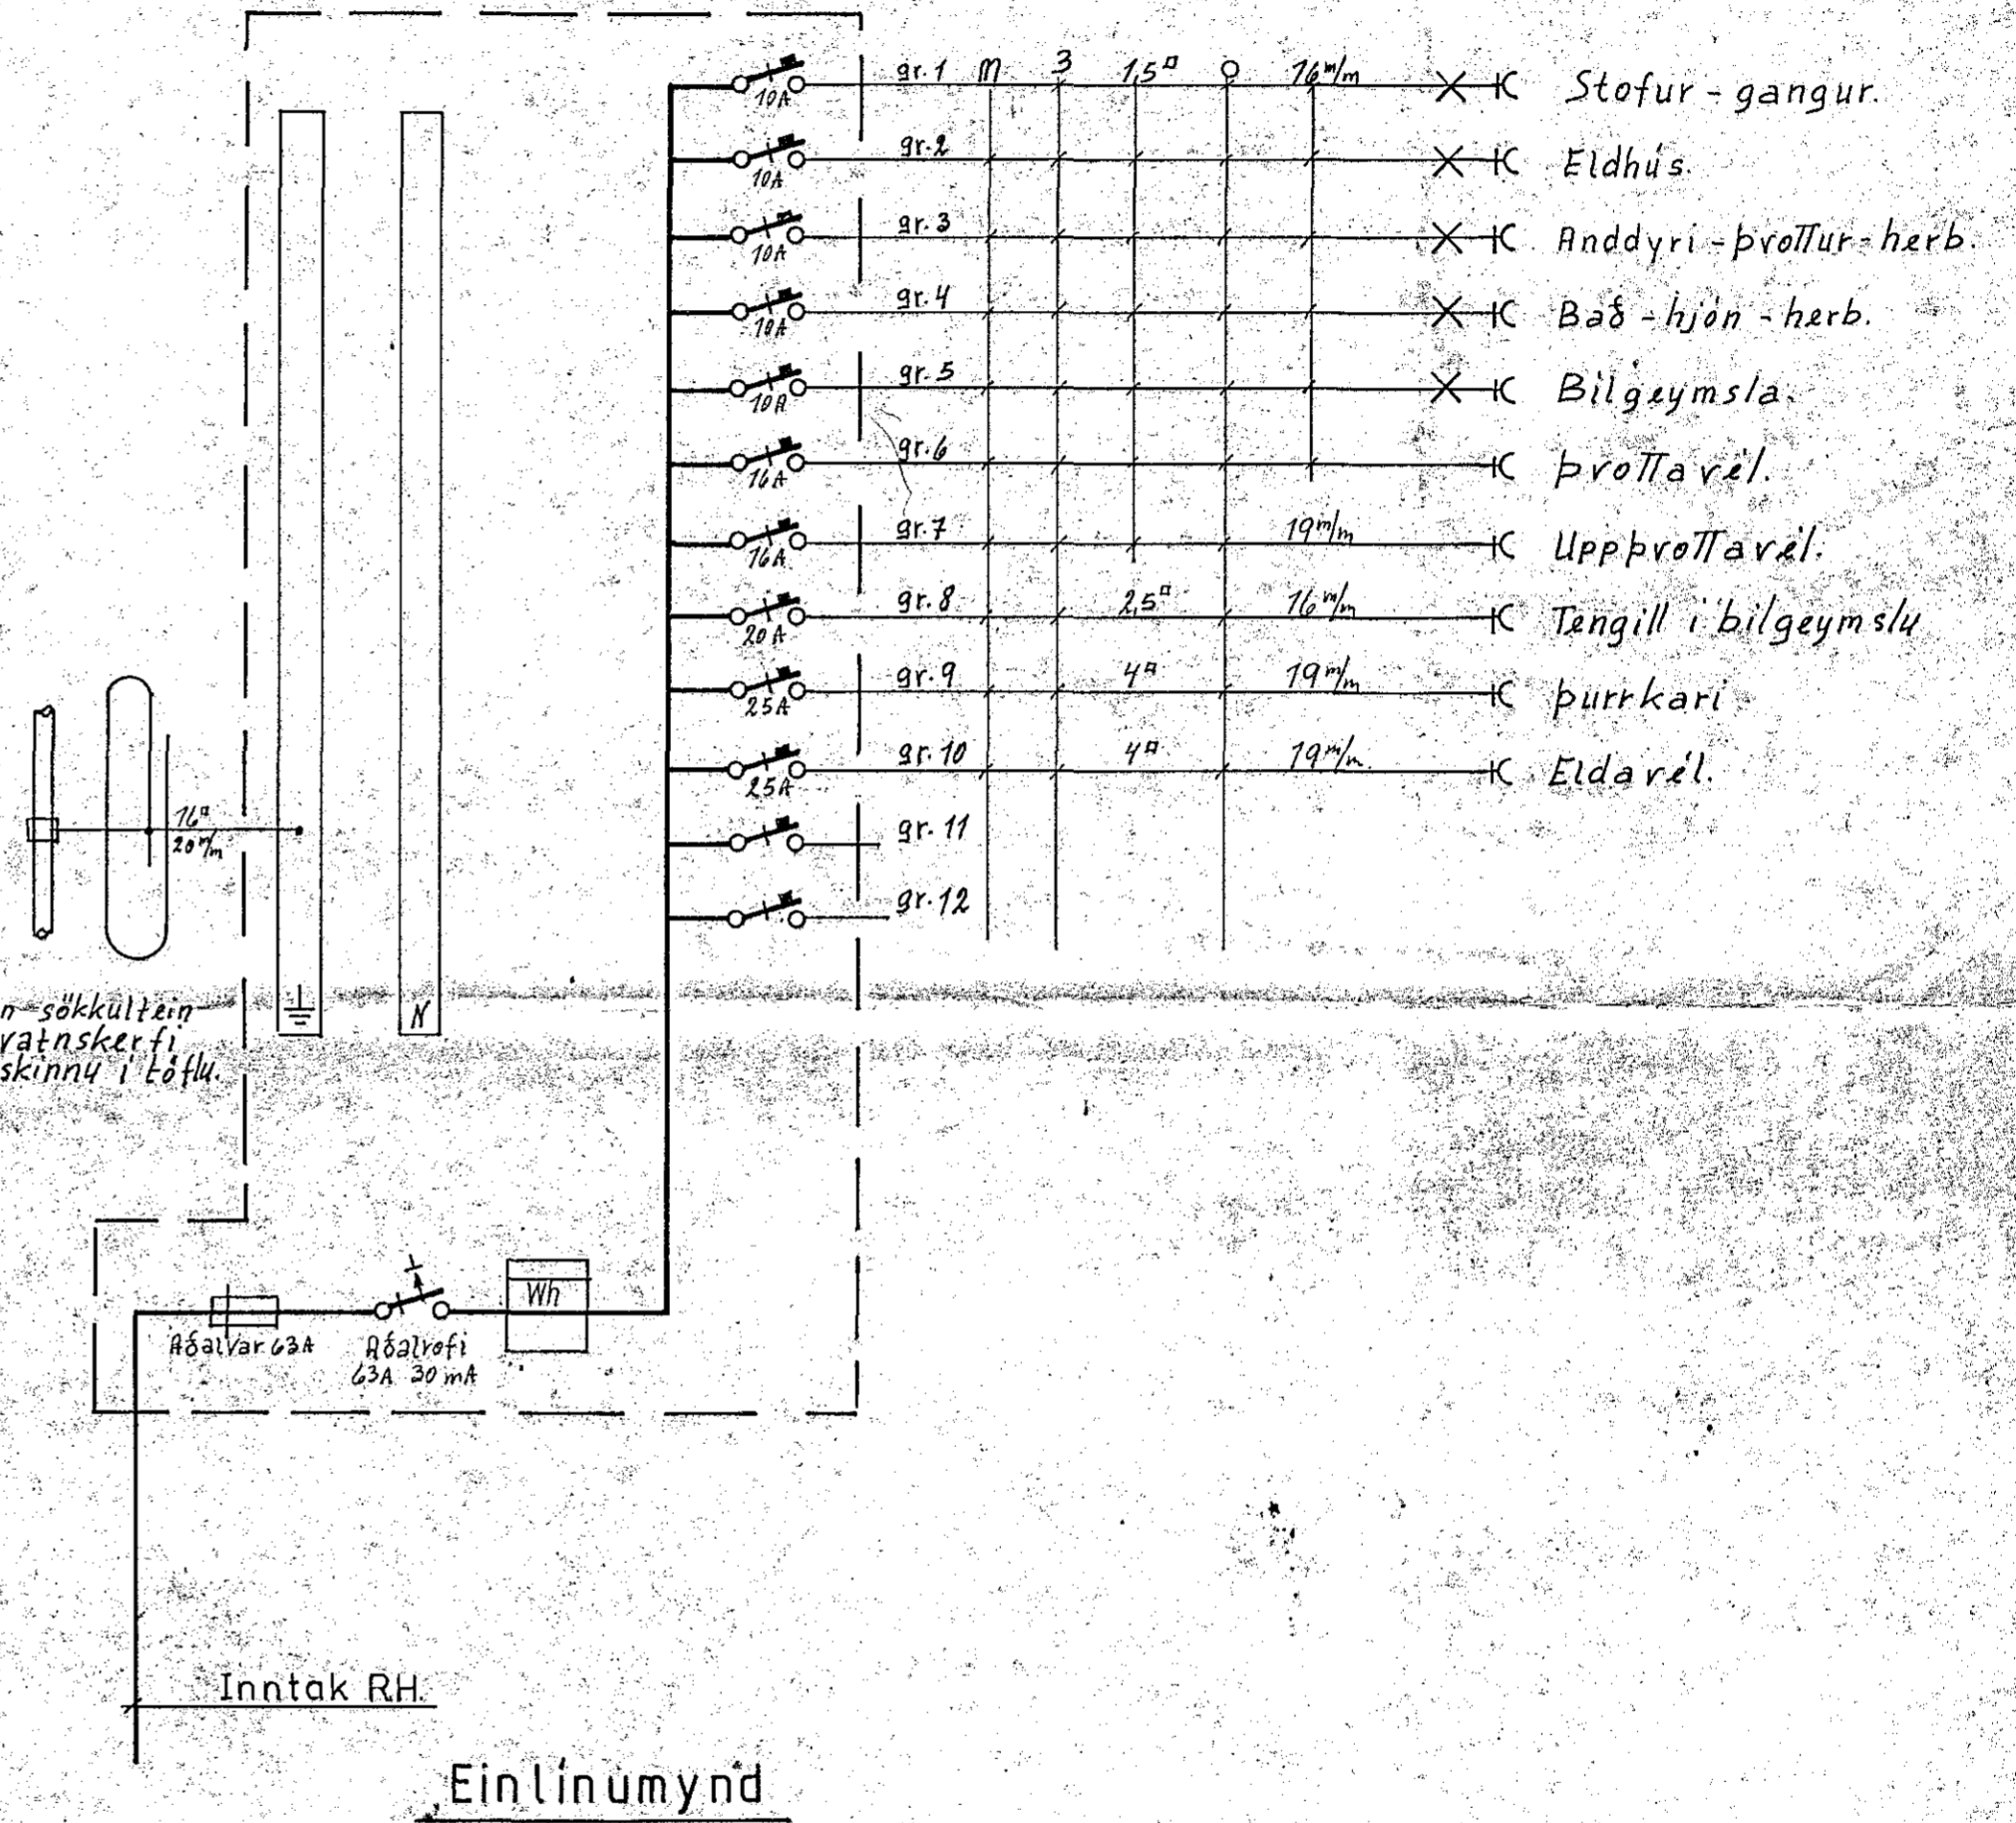

Einlínumynd

Einiberg 27 Hafnarfirði	
Einlínumynd	Dags: 6.5.1984
Afstöðumynd	Hannað: <i>Ri</i>
Þverskurður	Teiknað: <i>Ri</i>
Teikning númer: 112	Mkv. 1:100 1:500
<i>Rannar Pálsson Blóm. 20.</i>	Blað 2 af 2