
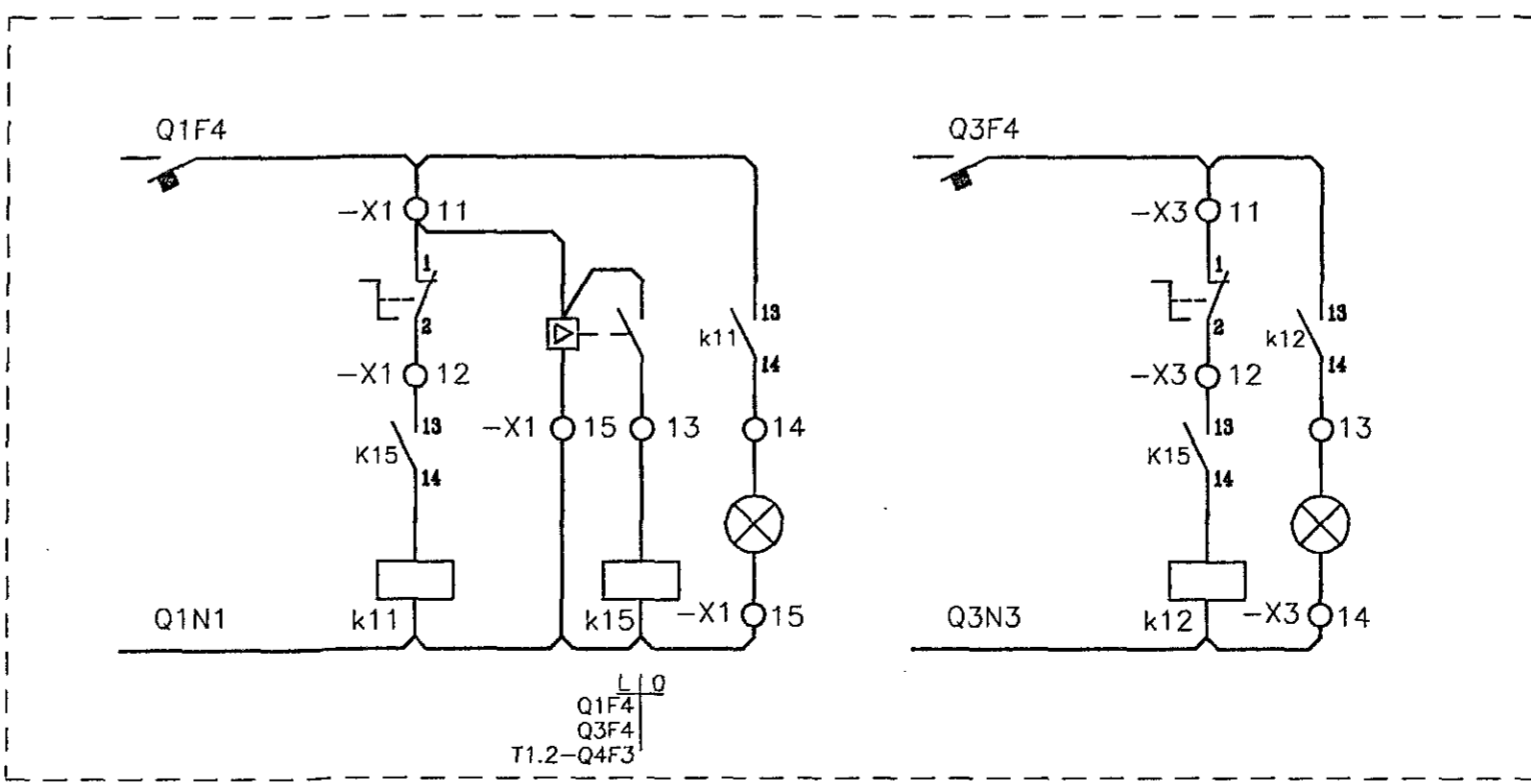
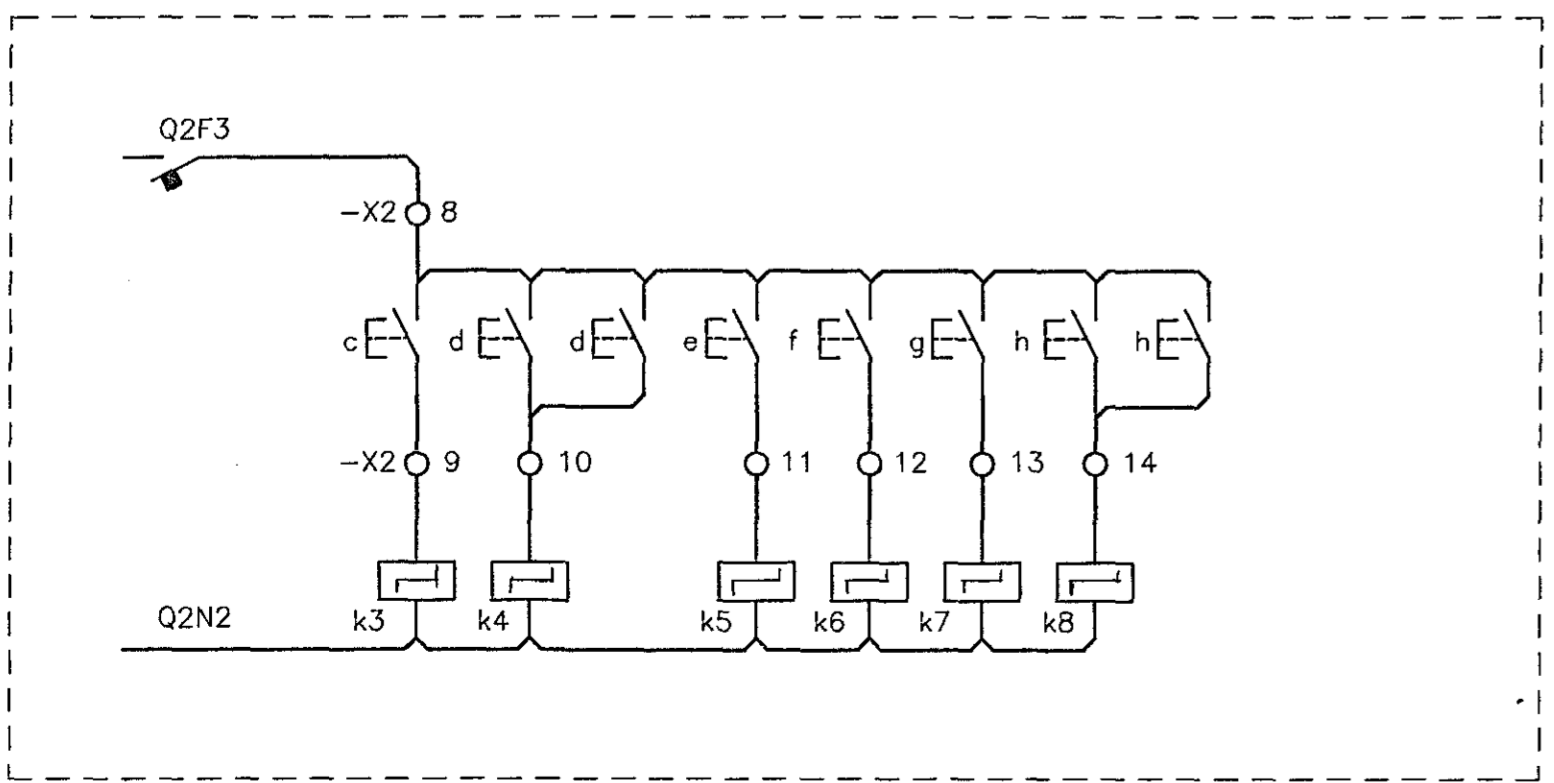


T  
E  
D  
C  
B  
A

F  
E  
D  
C  
B  
A

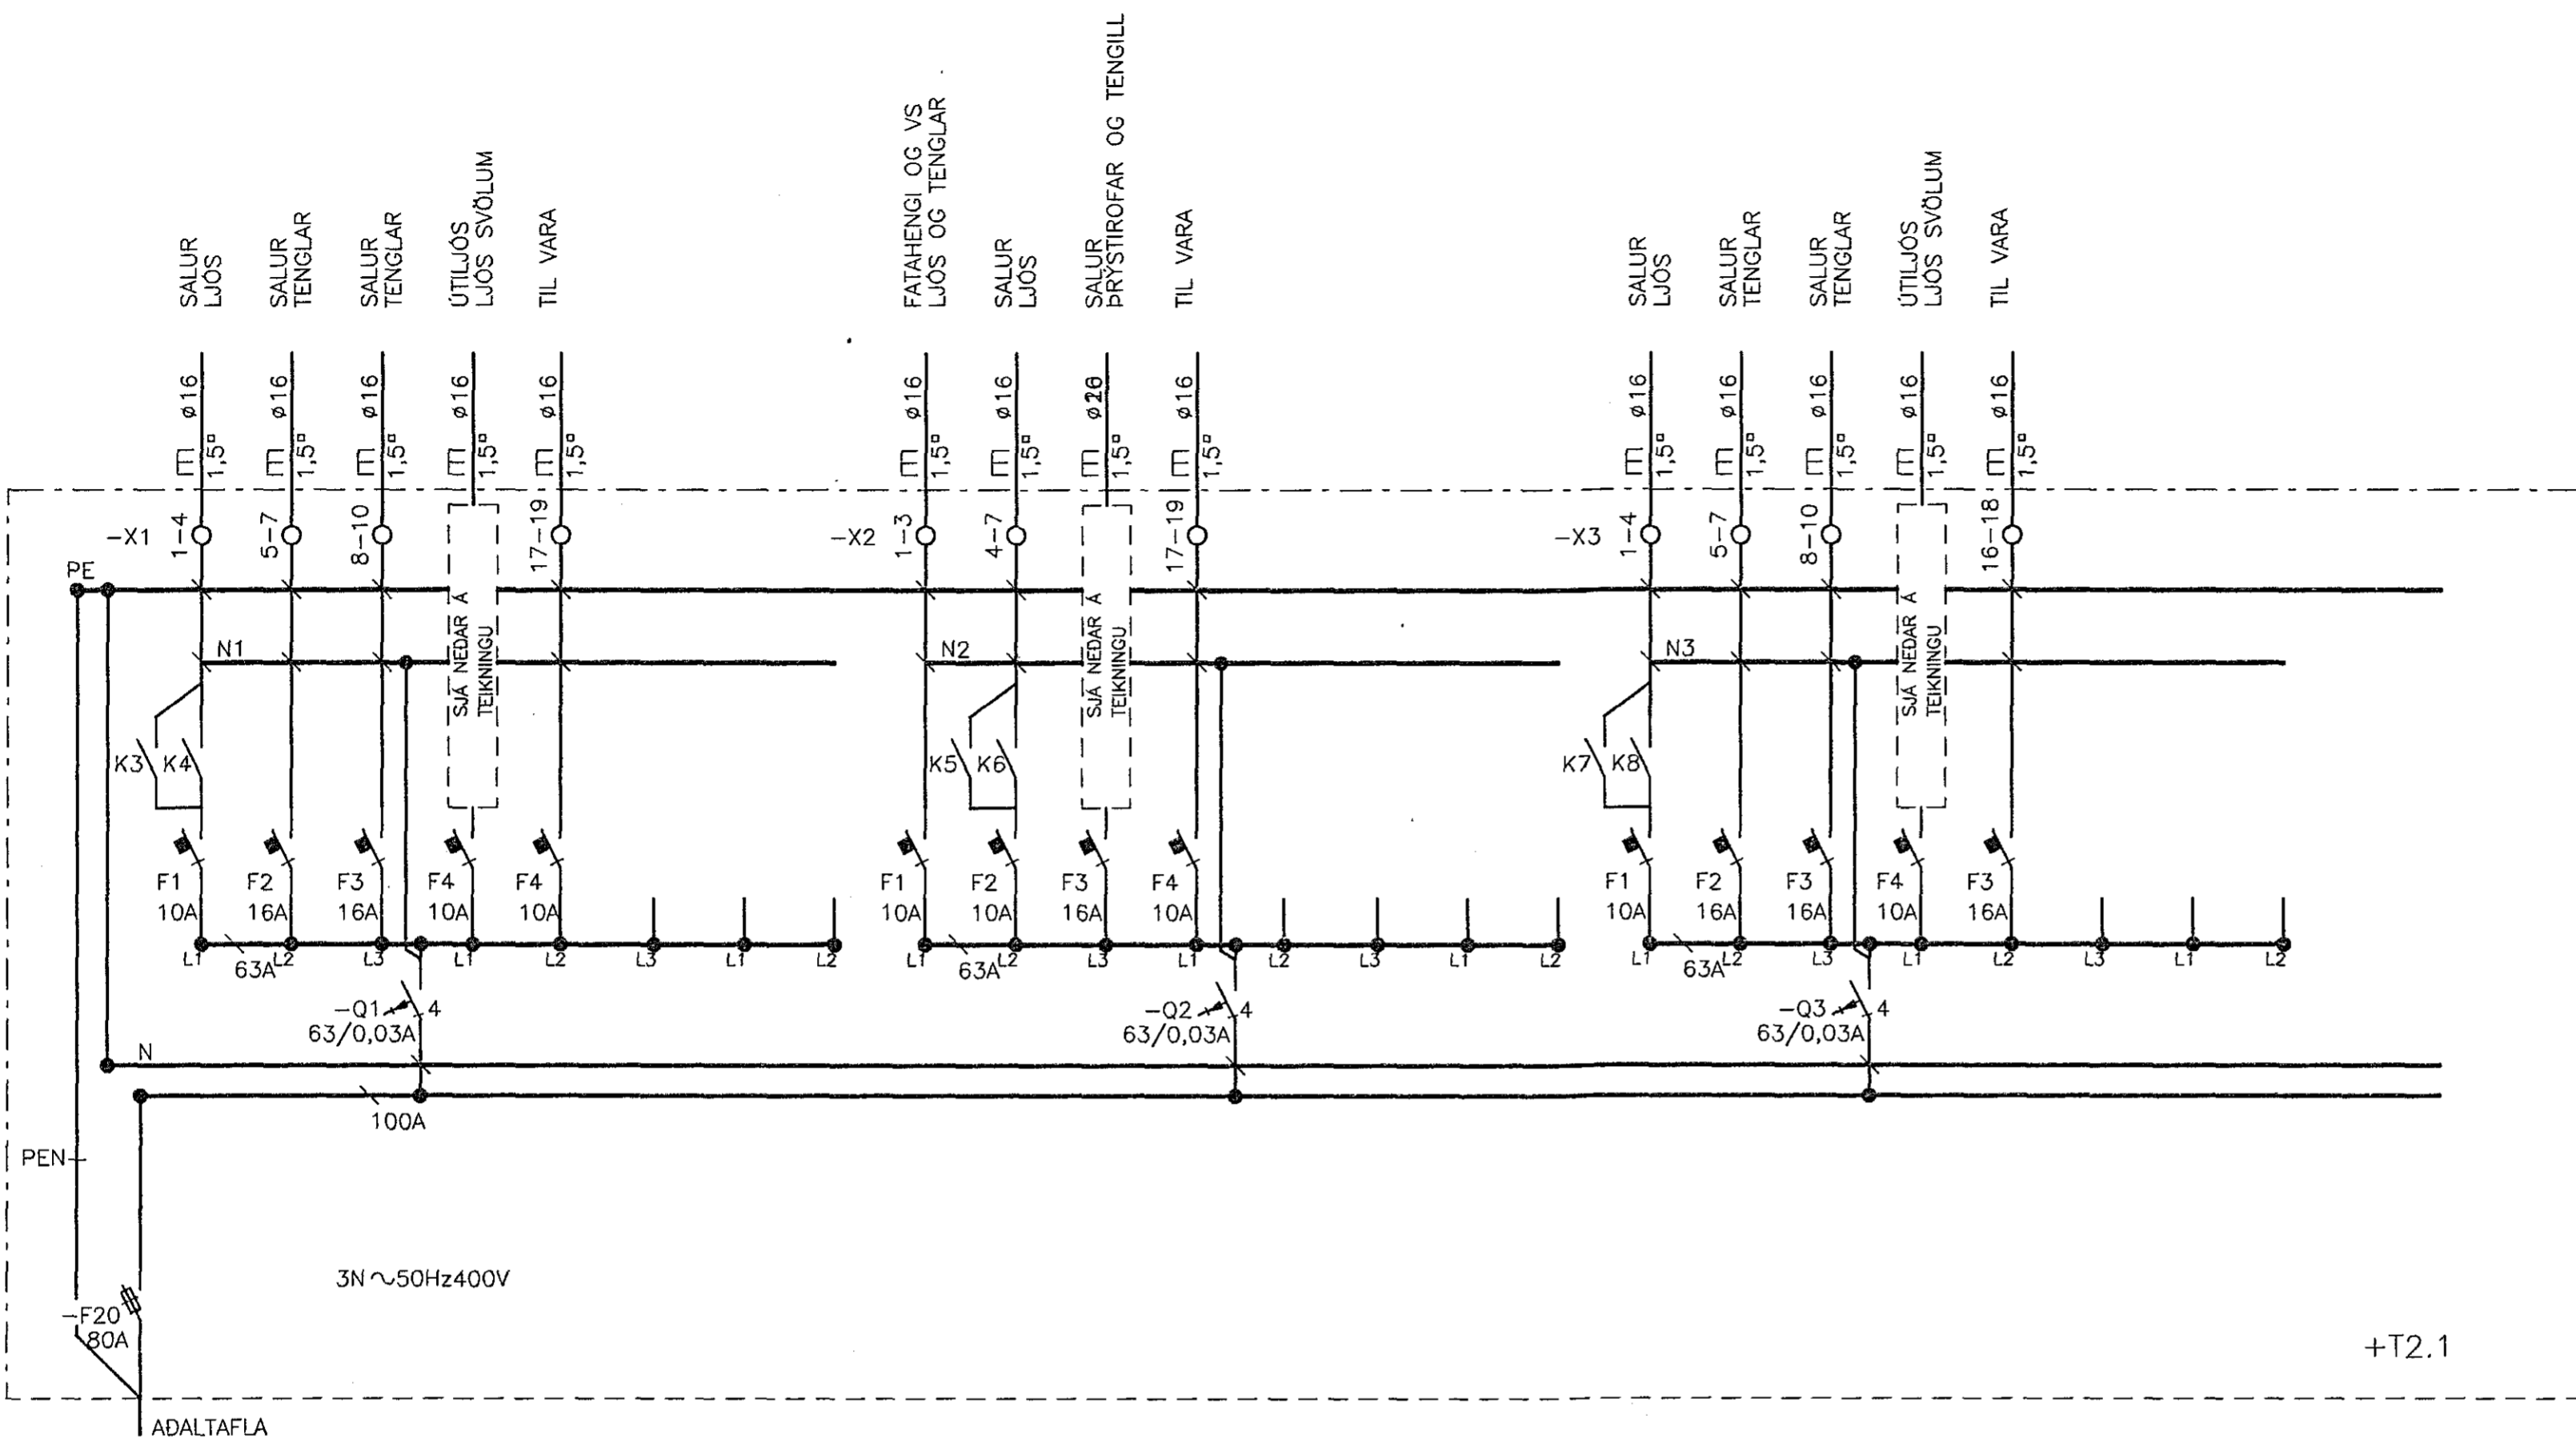

Verkheiti		
FLATAHRAUN 31		
Verkhli/Verknúmer		
TAFLA T2.1 EINLÍNUMYNDIR		
Blað nr.	Teikningarnúmer	Kvarði
9	2-0117	ENGINN
Hannað	Teiknað	Dags.
SH	SH	10.06.'92
Yfirgæð	Samþ.	Breyting
Sigurjón Harðarson		
Sudurbraut 16 220 Hafnarfirdi sími 651845		