



- Ljós sal. og V.S.
- Tengill sal
- Skrifstofa
- Tenglar skrifstofu
- Litiljós
- Ljós sal
- Tenglar sal
- " —
- " —
- " —
- " —
- Ljós sal
- Tenglar sal
- Litiljós
- Tenglar sal
- Varakvist

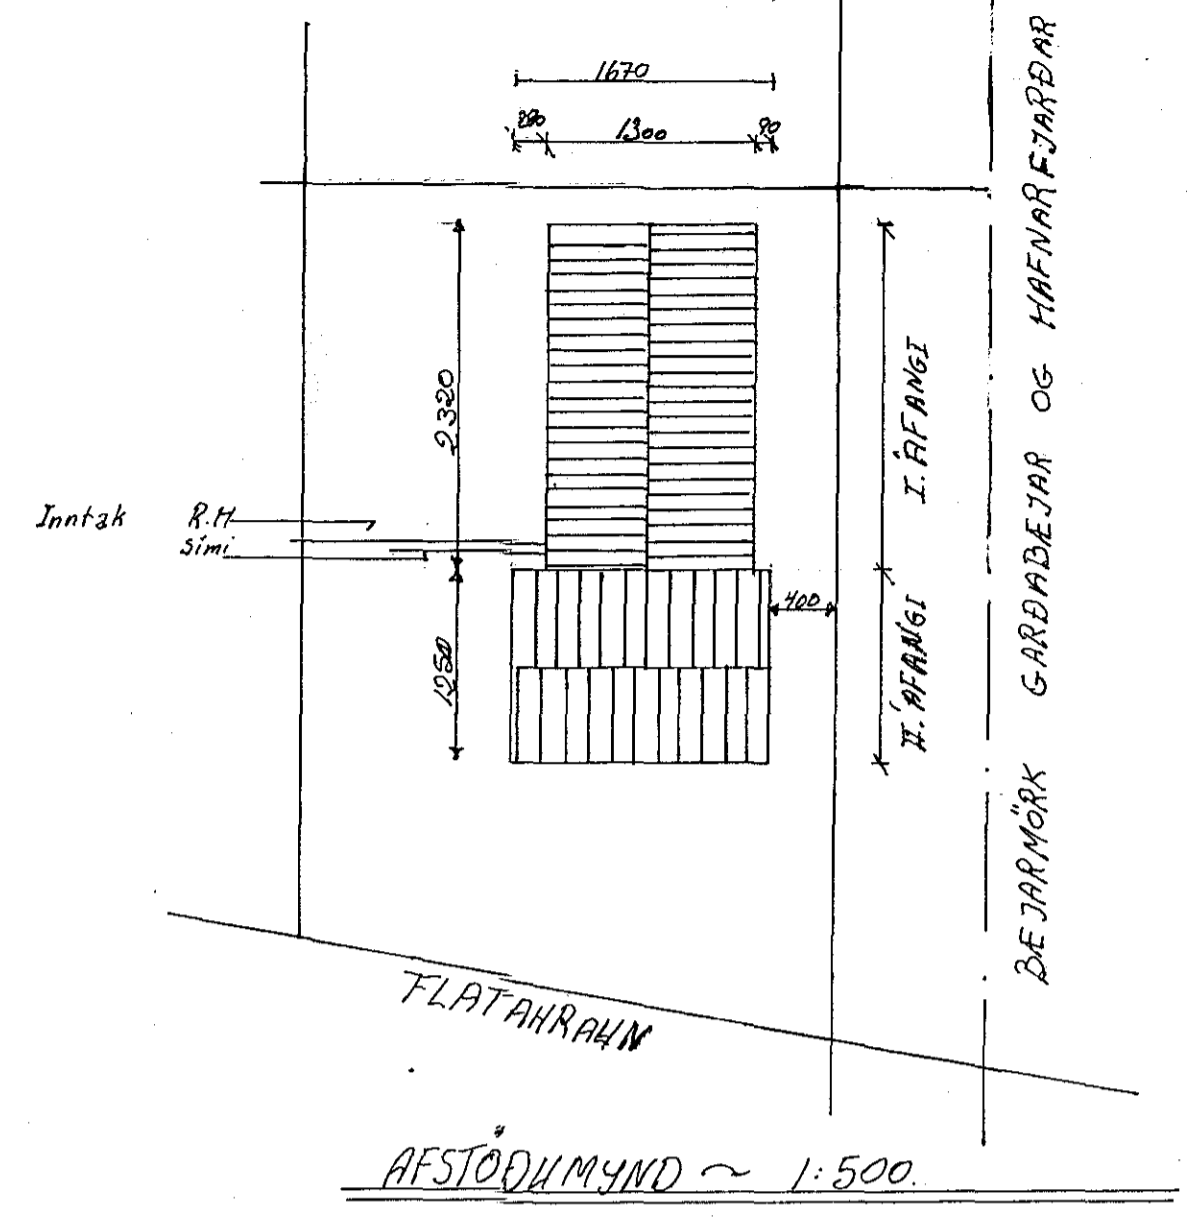

Skýringar.  
 Kapalrennur festar á vegg 20 cm frá lofti.  
 Rennustærð. 8x10.  
 Tenglar og rofar 110 cm hæð.  
 Varakvist fyrir vantanlegar vélar  
 Rakapöttir tenglar á reggjum sal.

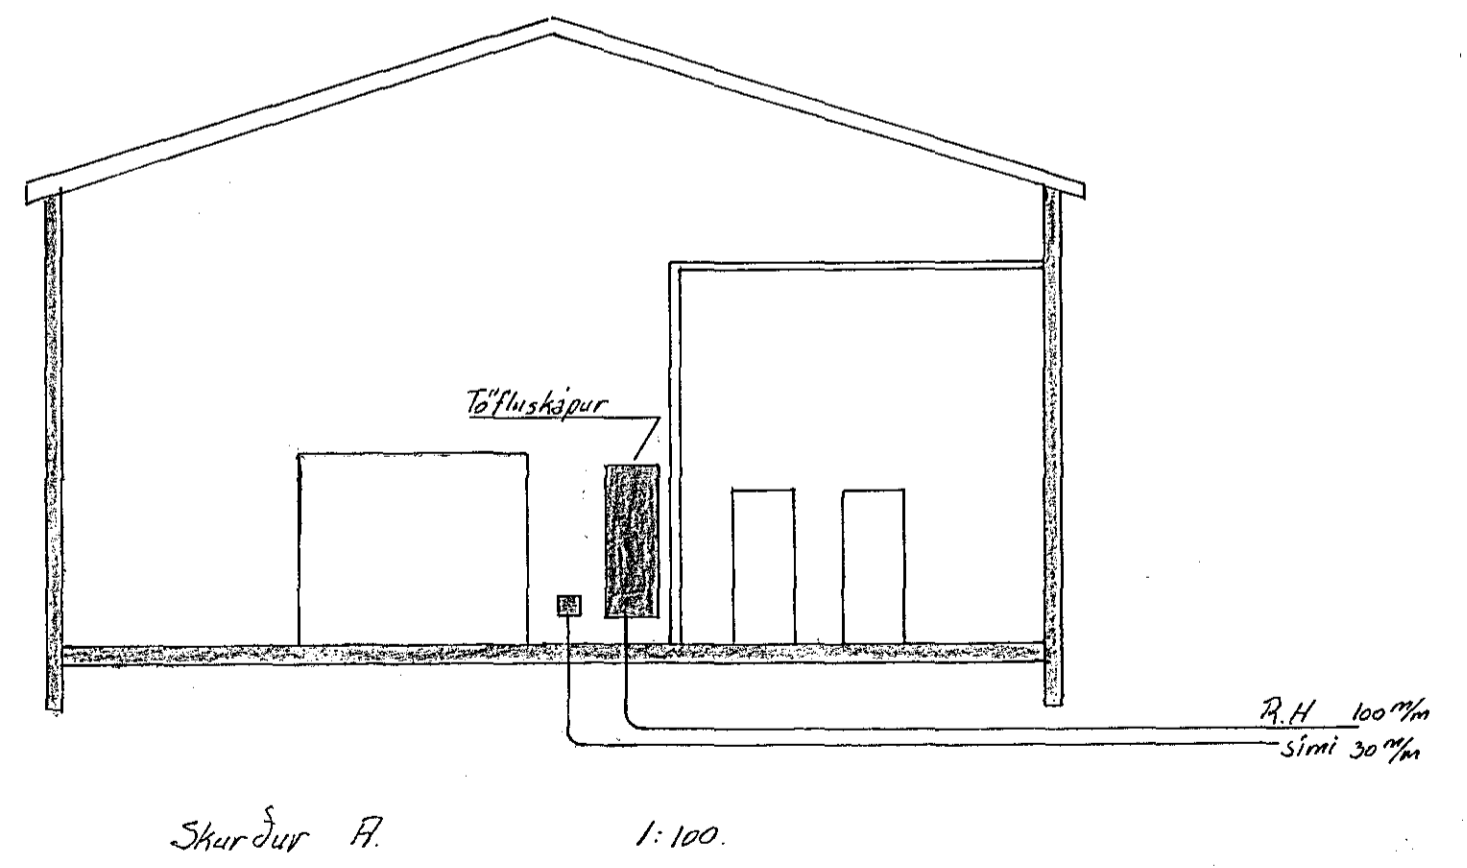

FLATAHRAUN 31. HAFNARFIRÐI	Mkv.
TEIKNAR. Pjetur Sveinsson	Dags. 1/6 84
HANNAÐ. Sveinn Þ. Björnsson Kopla. br. 12	Samp. Sími 53363