




214 1984
 Höfden Hallbergsson

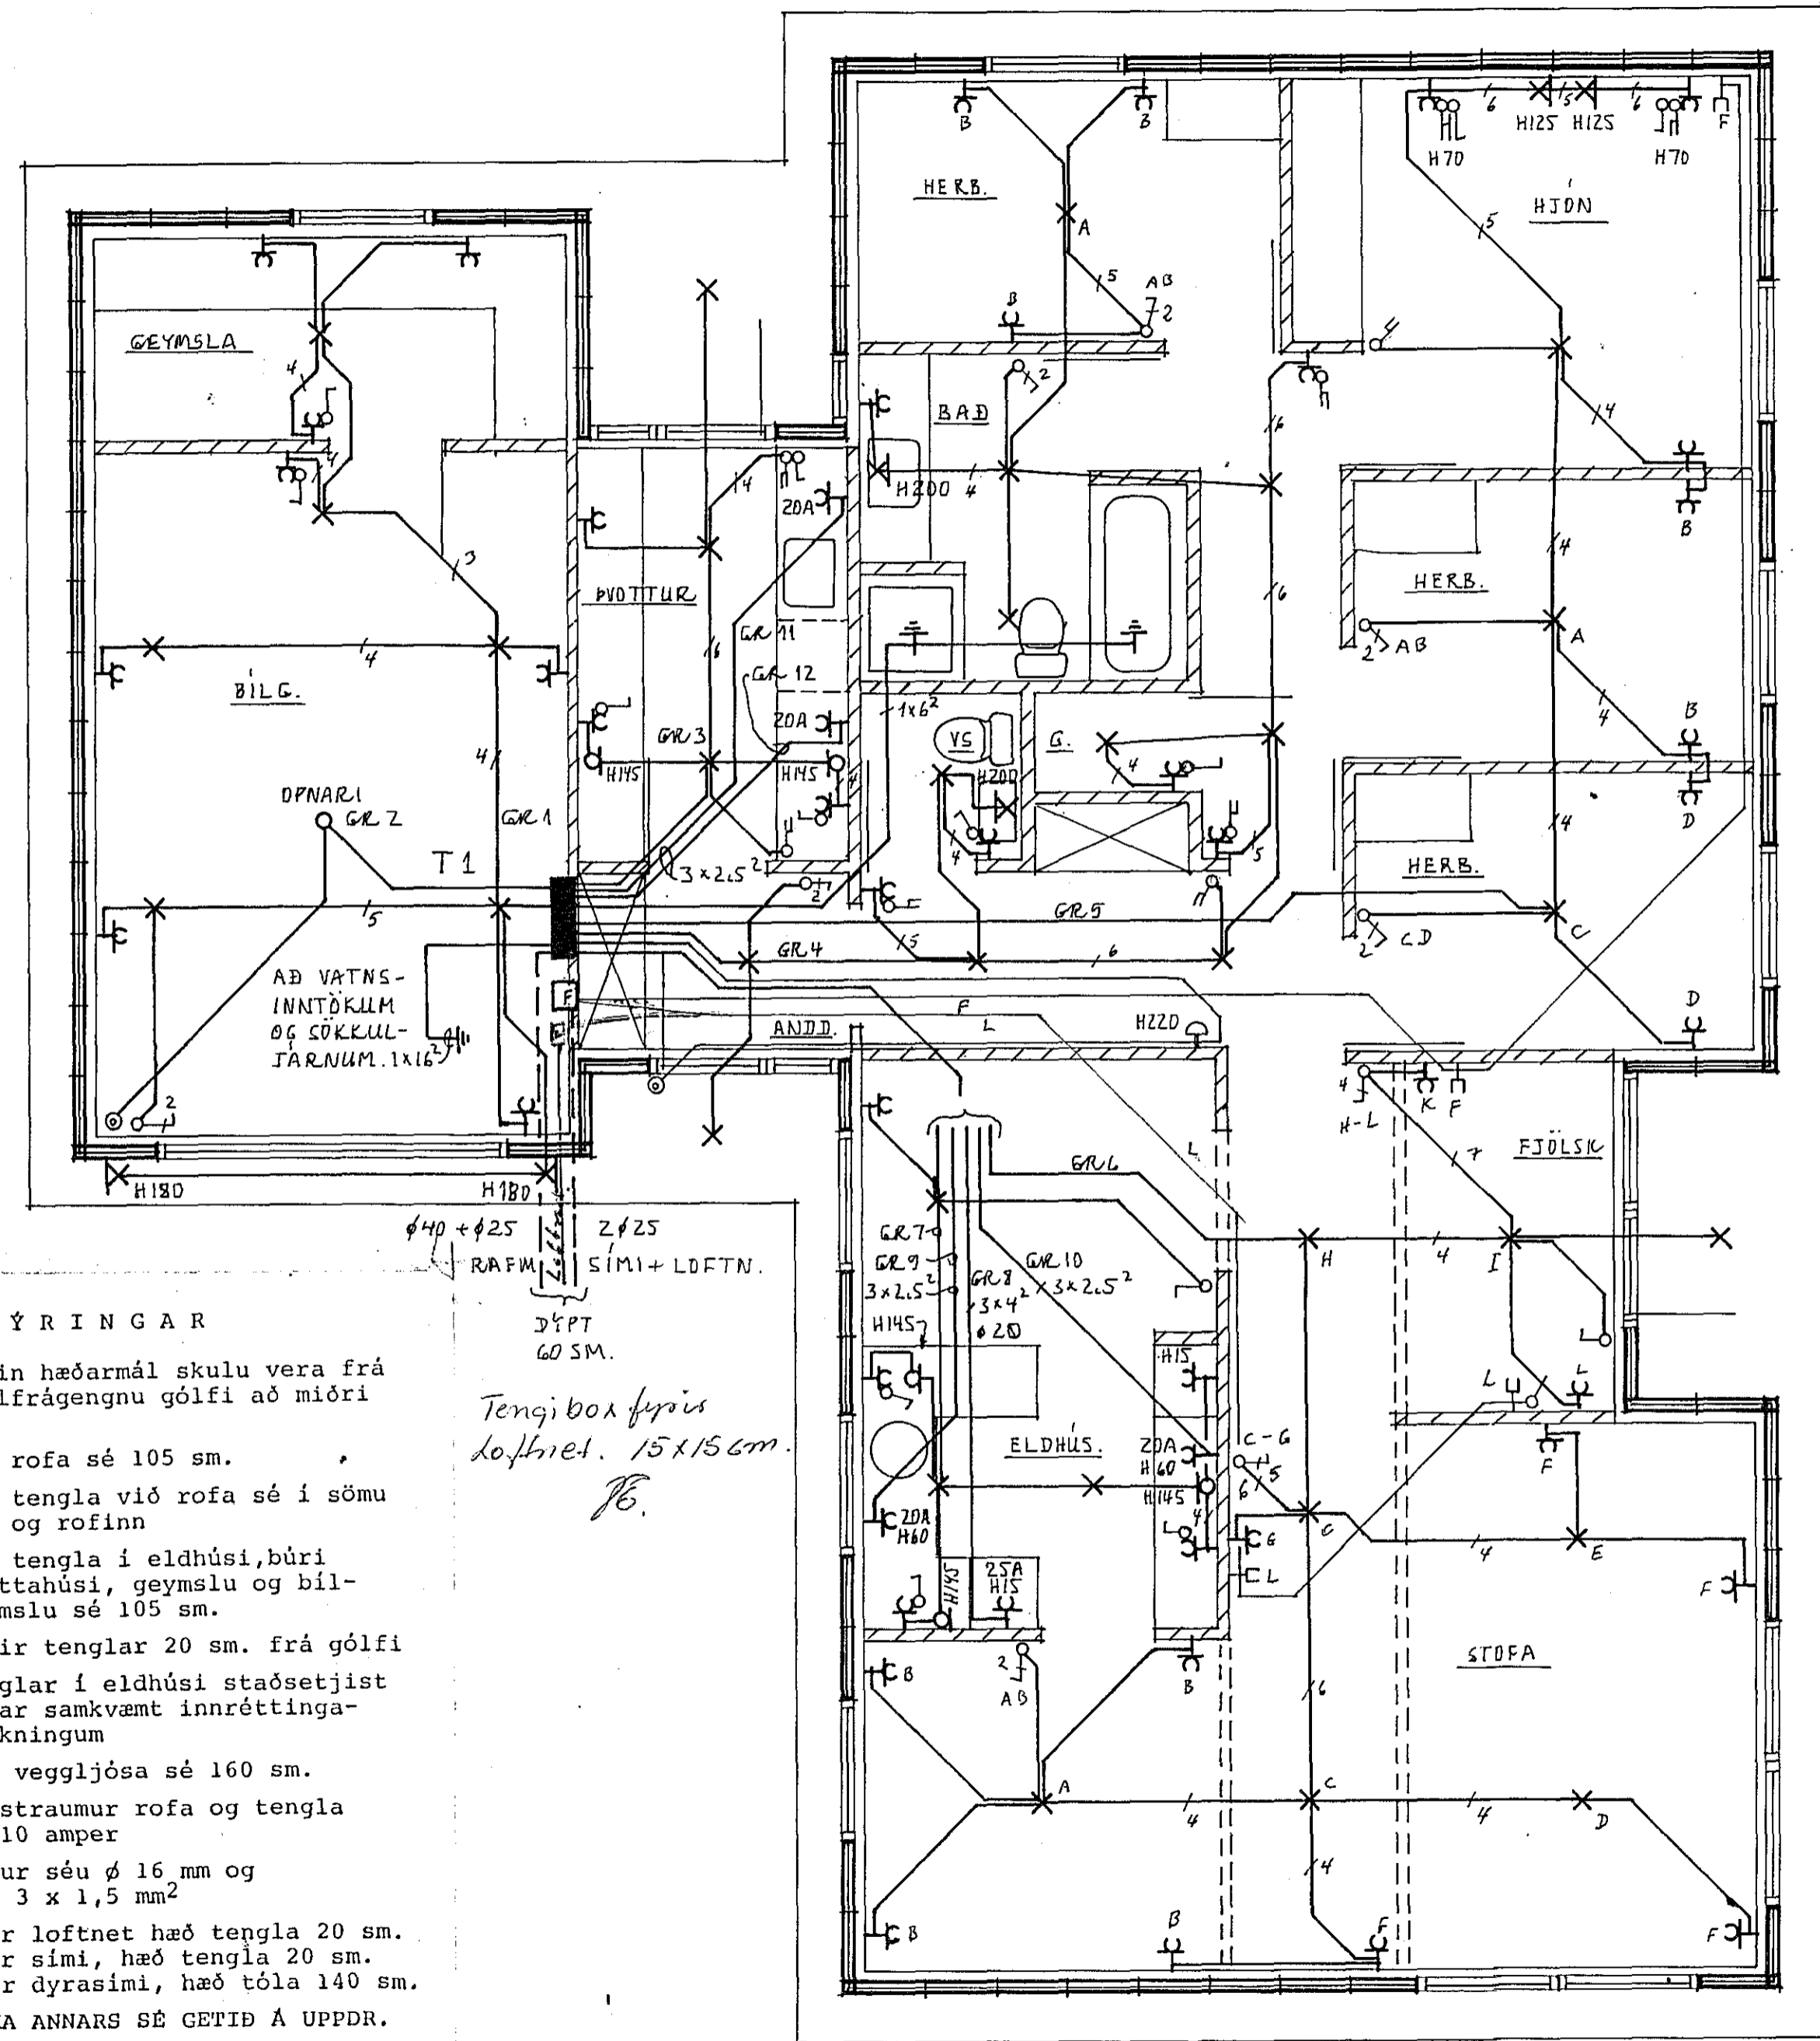

SKÝRINGAR

gefin hæðarmál skulu vera frá fullfrágengnu gólfi að miðri dós
 hæð rofa sé 105 sm.
 hæð tengla við rofa sé í sömu hæð og rofinn
 hæð tengla í eldhúsi, buri þvottahúsi, geymslu og bílgeymslu sé 105 sm.
 aðrir tenglar 20 sm. frá gólfi
 tenglar í eldhúsi staðsetjast nánar samkvæmt innréttingateikningum
 hæð veggjiosa sé 160 sm.
 málstraumur rofa og tengla sé 10 amper
 pípur séu ϕ 16 mm og vir $3 \times 1,5 \text{ mm}^2$
 L er loftnet hæð tengla 20 sm.
 F er sími, hæð tengla 20 sm.
 D er dyrasími, hæð tóla 140 sm.
 NEMA ANNARS SÉ GETID Á UPÐR.
 allar lagnir skulu vera samkv. reglum rafmagnseftirlits rik.
 nota skal mál á teikningum af húsi þegar mælt er fyrir veggjum

Tengi box fyrir loftnet. 15x15 cm.
 J.B.

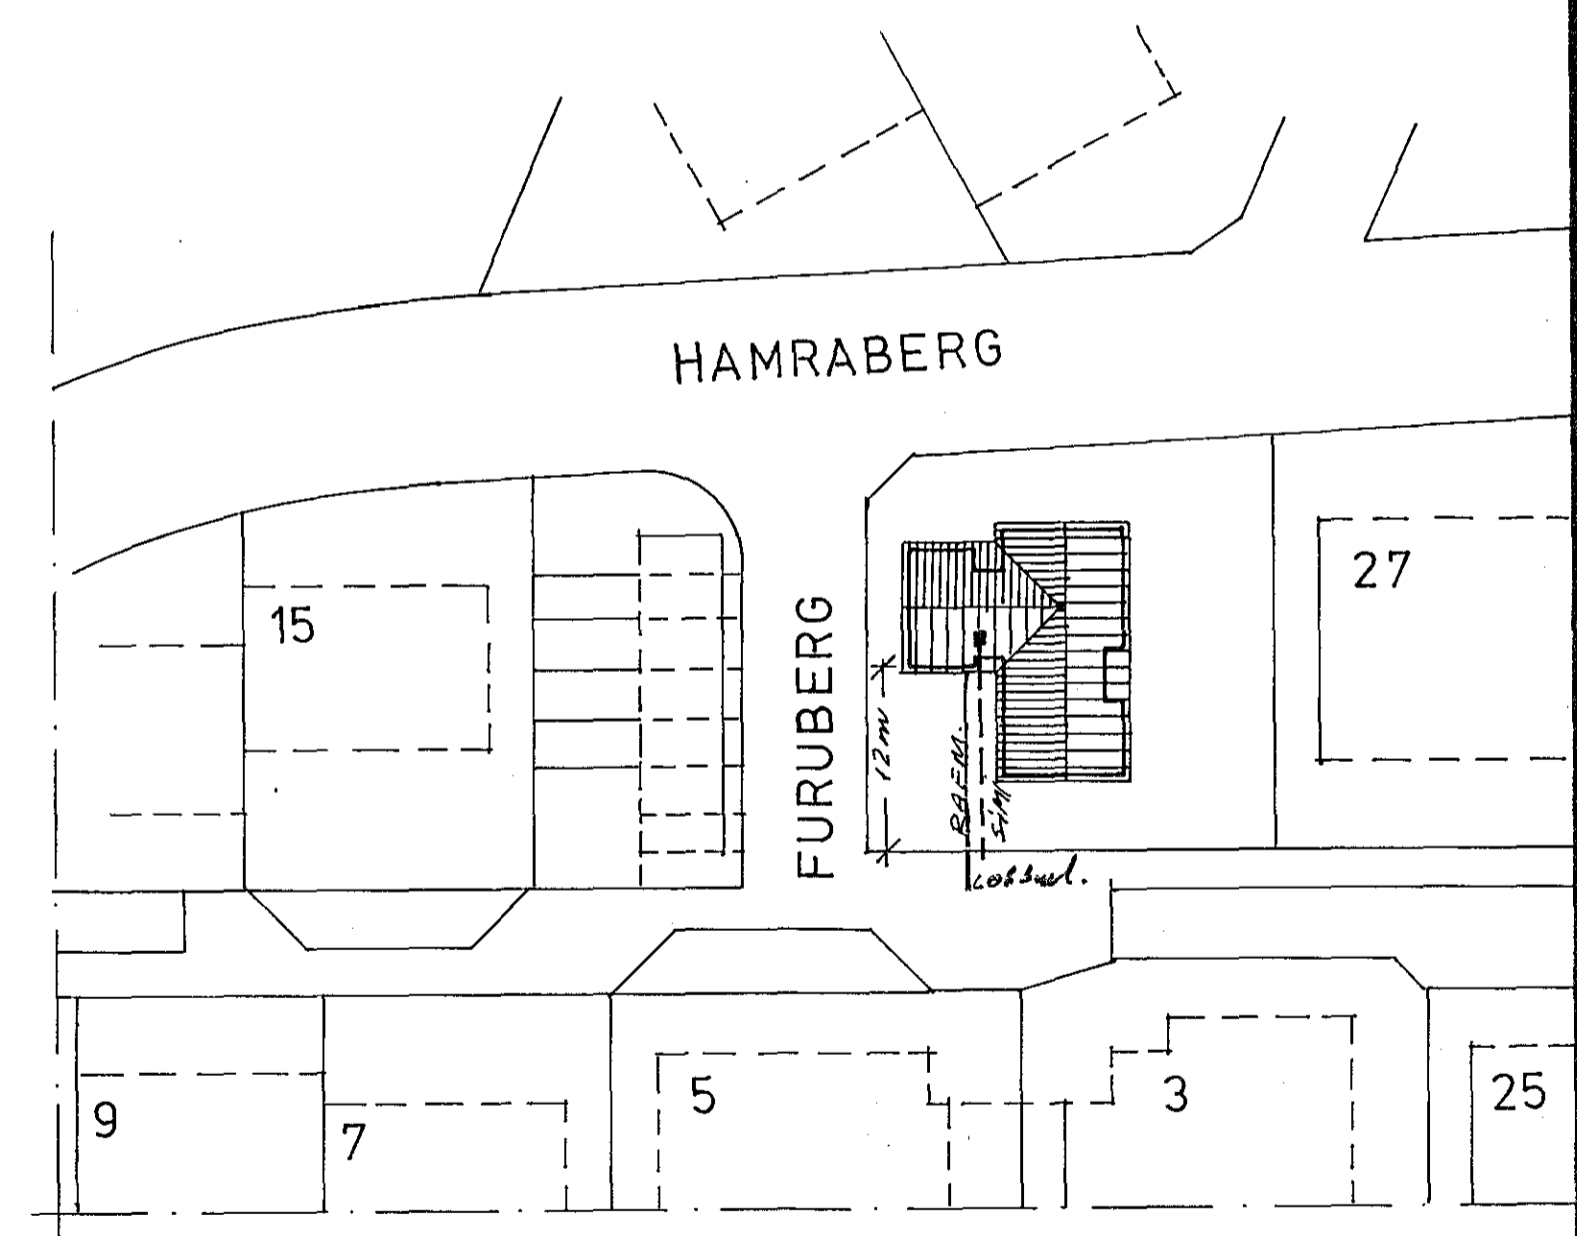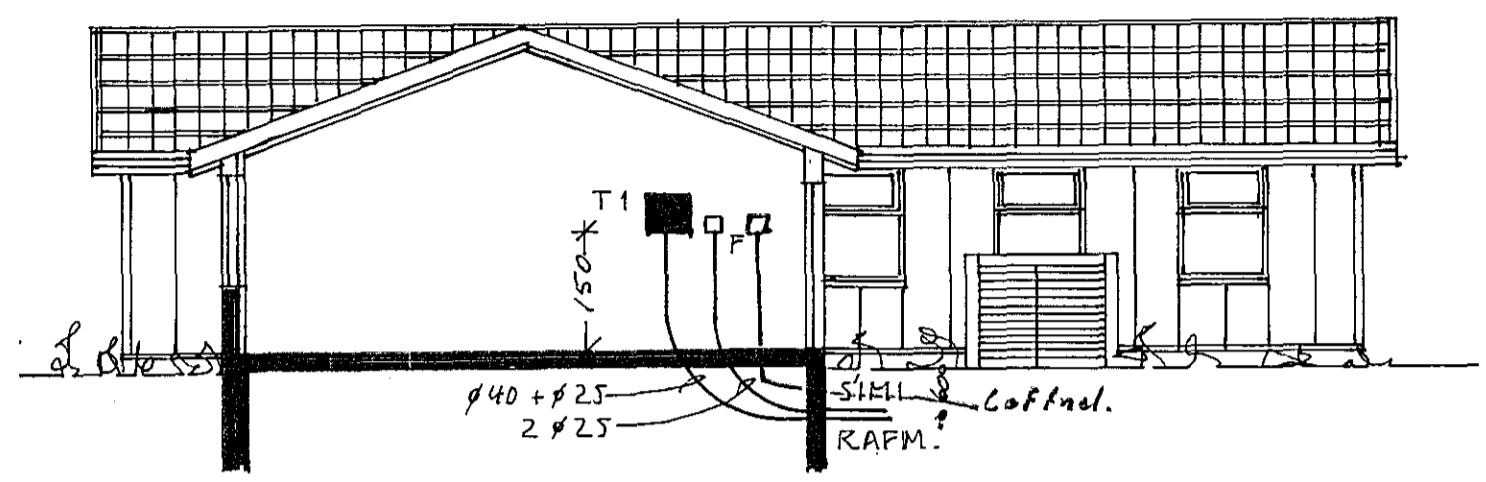

2244

FURUBERG 1, HAFNARFIRÐI.	
LJÓSTÆKNI	RAFLÖGN
Teiknistofa Skúlagötu 63 Reykjavík, sími 14041 Magnús Sigurðsson teknifráðingur tfti	GRUNNMYND M1:50 SNEIÐING M1:100 AFSTOÐUMYND M1:500
	VERK NR. LT 1147 BLAD 1 AF 2 84.03. Mhg.