
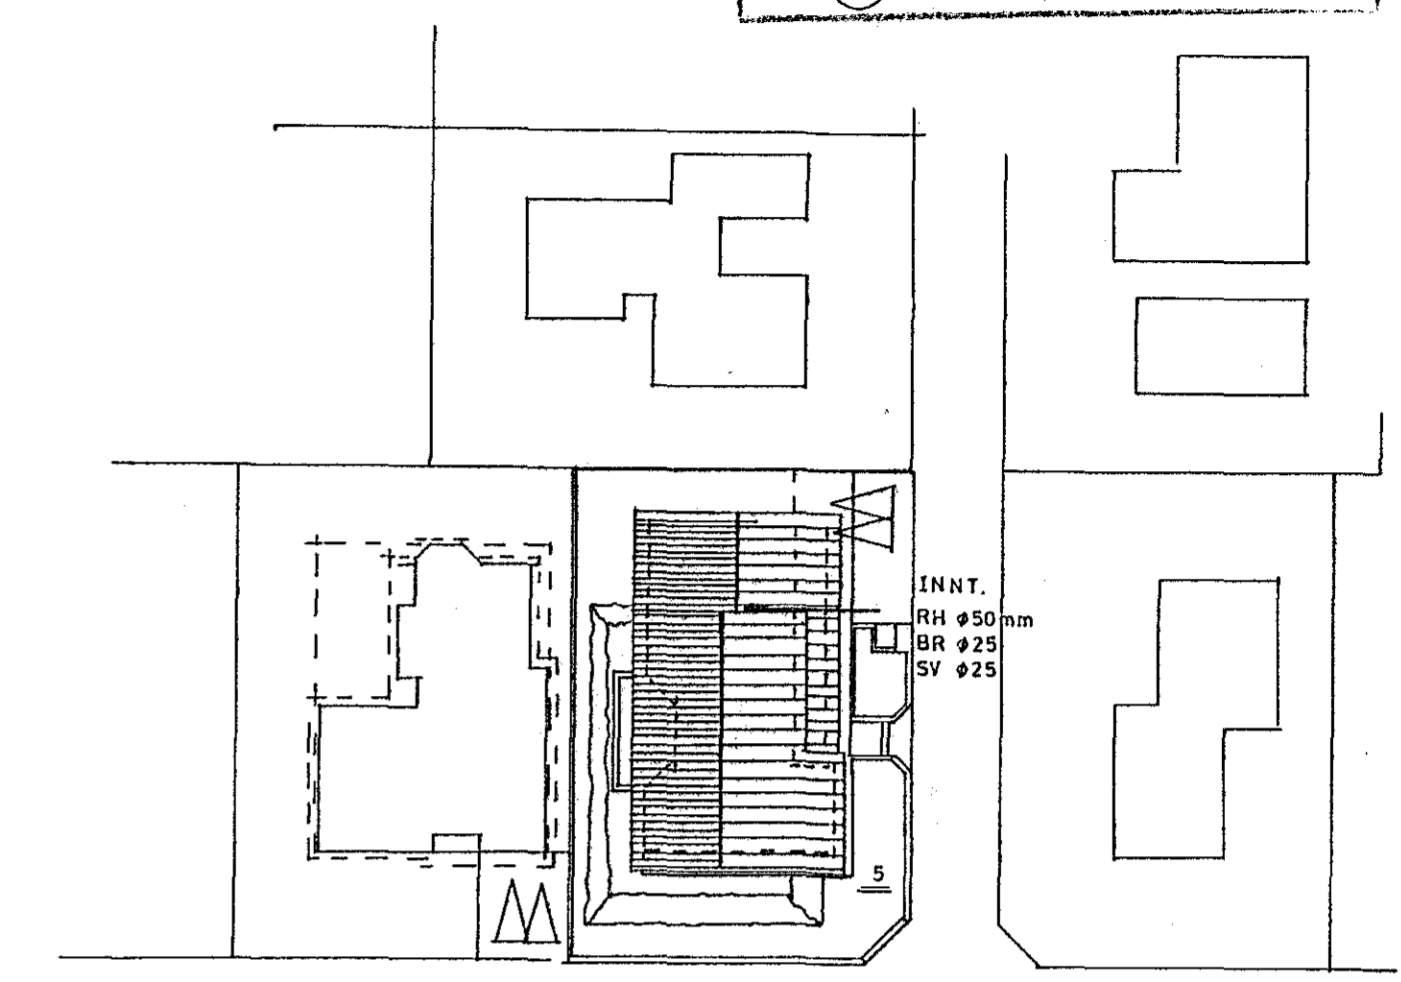


hantök samgætt 4.6. 1984  
 Alþéttur Alþinginn  
 Alþéttur Alþinginn

Húsvæita nr. 3011 Teikning nr. 2282  
 Samþykkt þ. 4-5 1984  
 f.h. RAFVEITU HAFNARFIJARDAR  
 Jóns Benj. Sönn.  
 Eitrlitismáður rálögna

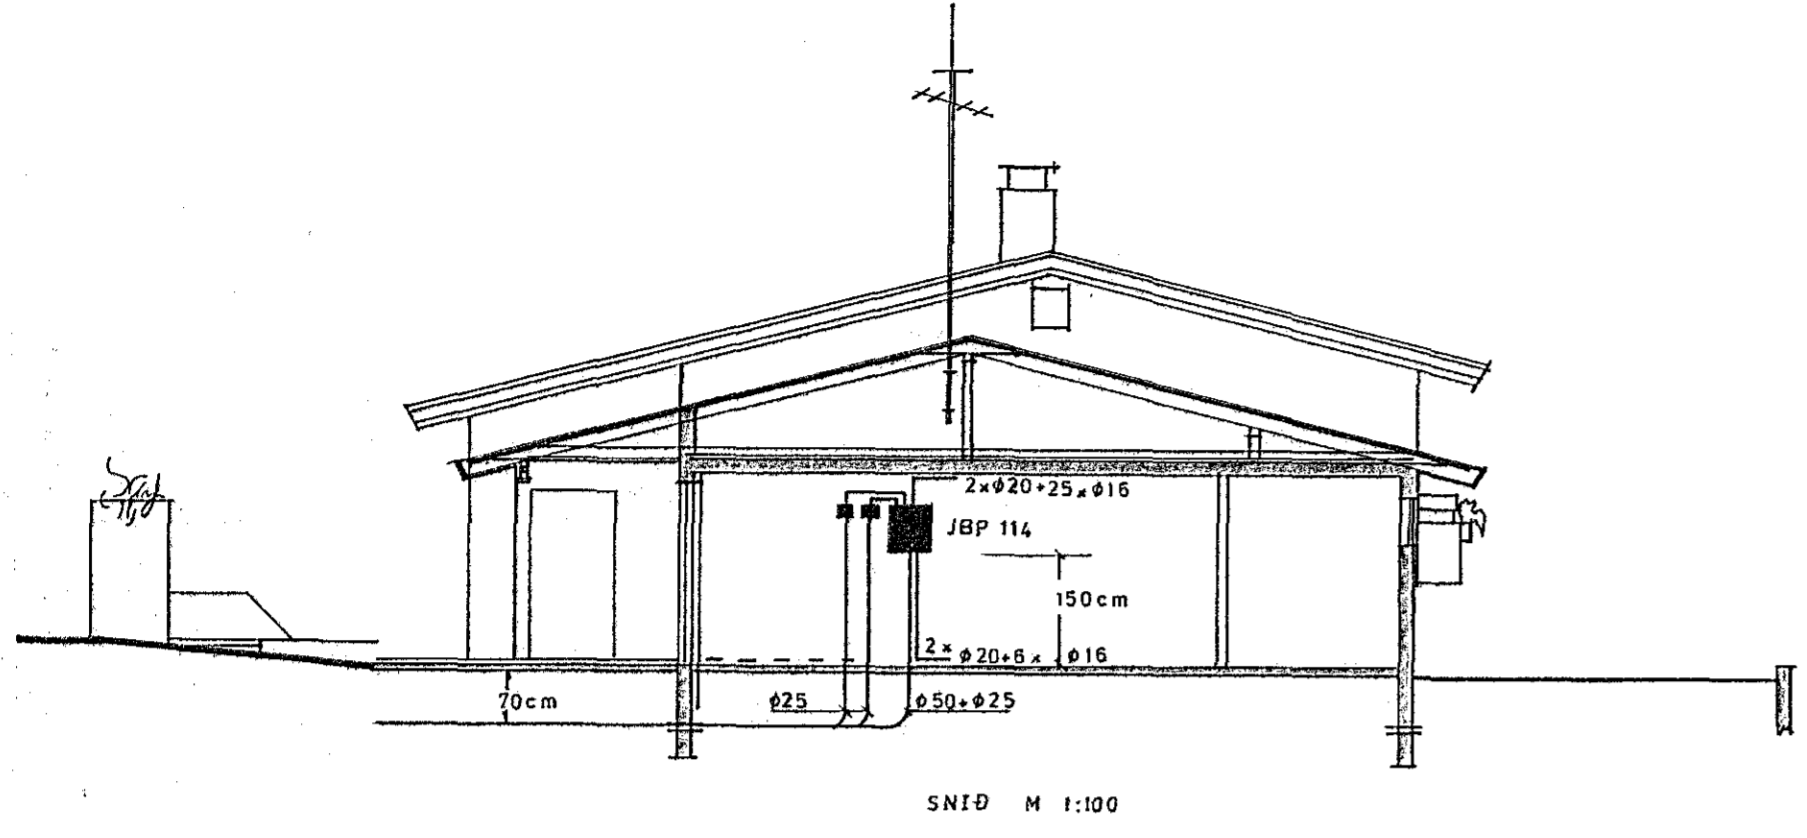

AFSTÖÐUMYND M 1:500

Almennar skýringar:

1. Allar pípur eru φ16mm og vír 3x1,5mm<sup>2</sup>.
2. Hæð rofa frá fullfrágöngu gólf 100cm.
3. Hæð tengla frá fullfrágöngu gólf 15cm.
4. Hæð tengla í geymalum, þvotta- og eldhúsi 100cm frá fullfrágöngu gólf.
5. Hæð síma- (F), sjónvarps- (L) og hátalaratengla (H) sé 15cm frá fullfrágöngu gólf.
6. Málstraumur rofa og tengla skal vera 10 amper.

Fyrirnefnd atriði gilda nema annars ségettið.

7. Greinar eru ekki sýndar í öllum tilfellum að töflu en eru þá merktar viðkomandi töflu. Dæmi: T1,1-GR20 er grein númer 20 í töflu T1,1 sem er á fyrstu hæð.
8. Pípur sem leggja skal að innatakakassa síma eru merktar "TKS".
9. Pípur sem leggja skal að innatakakassa sjónvarps eru merktar "TKL".

2282

GLITVANGUR 5 HAFNARFIJRDI	
Mkv.	RAFMAGNTEIKNING AFSTÖÐUMYND SNID
Hannað: AA	
Teiknað: OG	
Yfirfarið: <i>Ásgeir A.</i>	
Dags. DES 1983	Nr. 1983      Blað 1 af 6