


Húsvita nr. 3024 Teikning nr. 2295
 Samþykkt þ. 3-7 1984
 í.h. RAFVEITU HAFNARFJARÐAR
Ólafur Gunnarsson
 Eftirlitsmaður rafhlagna

2.8. 84
Pállinn Arvísinnsson

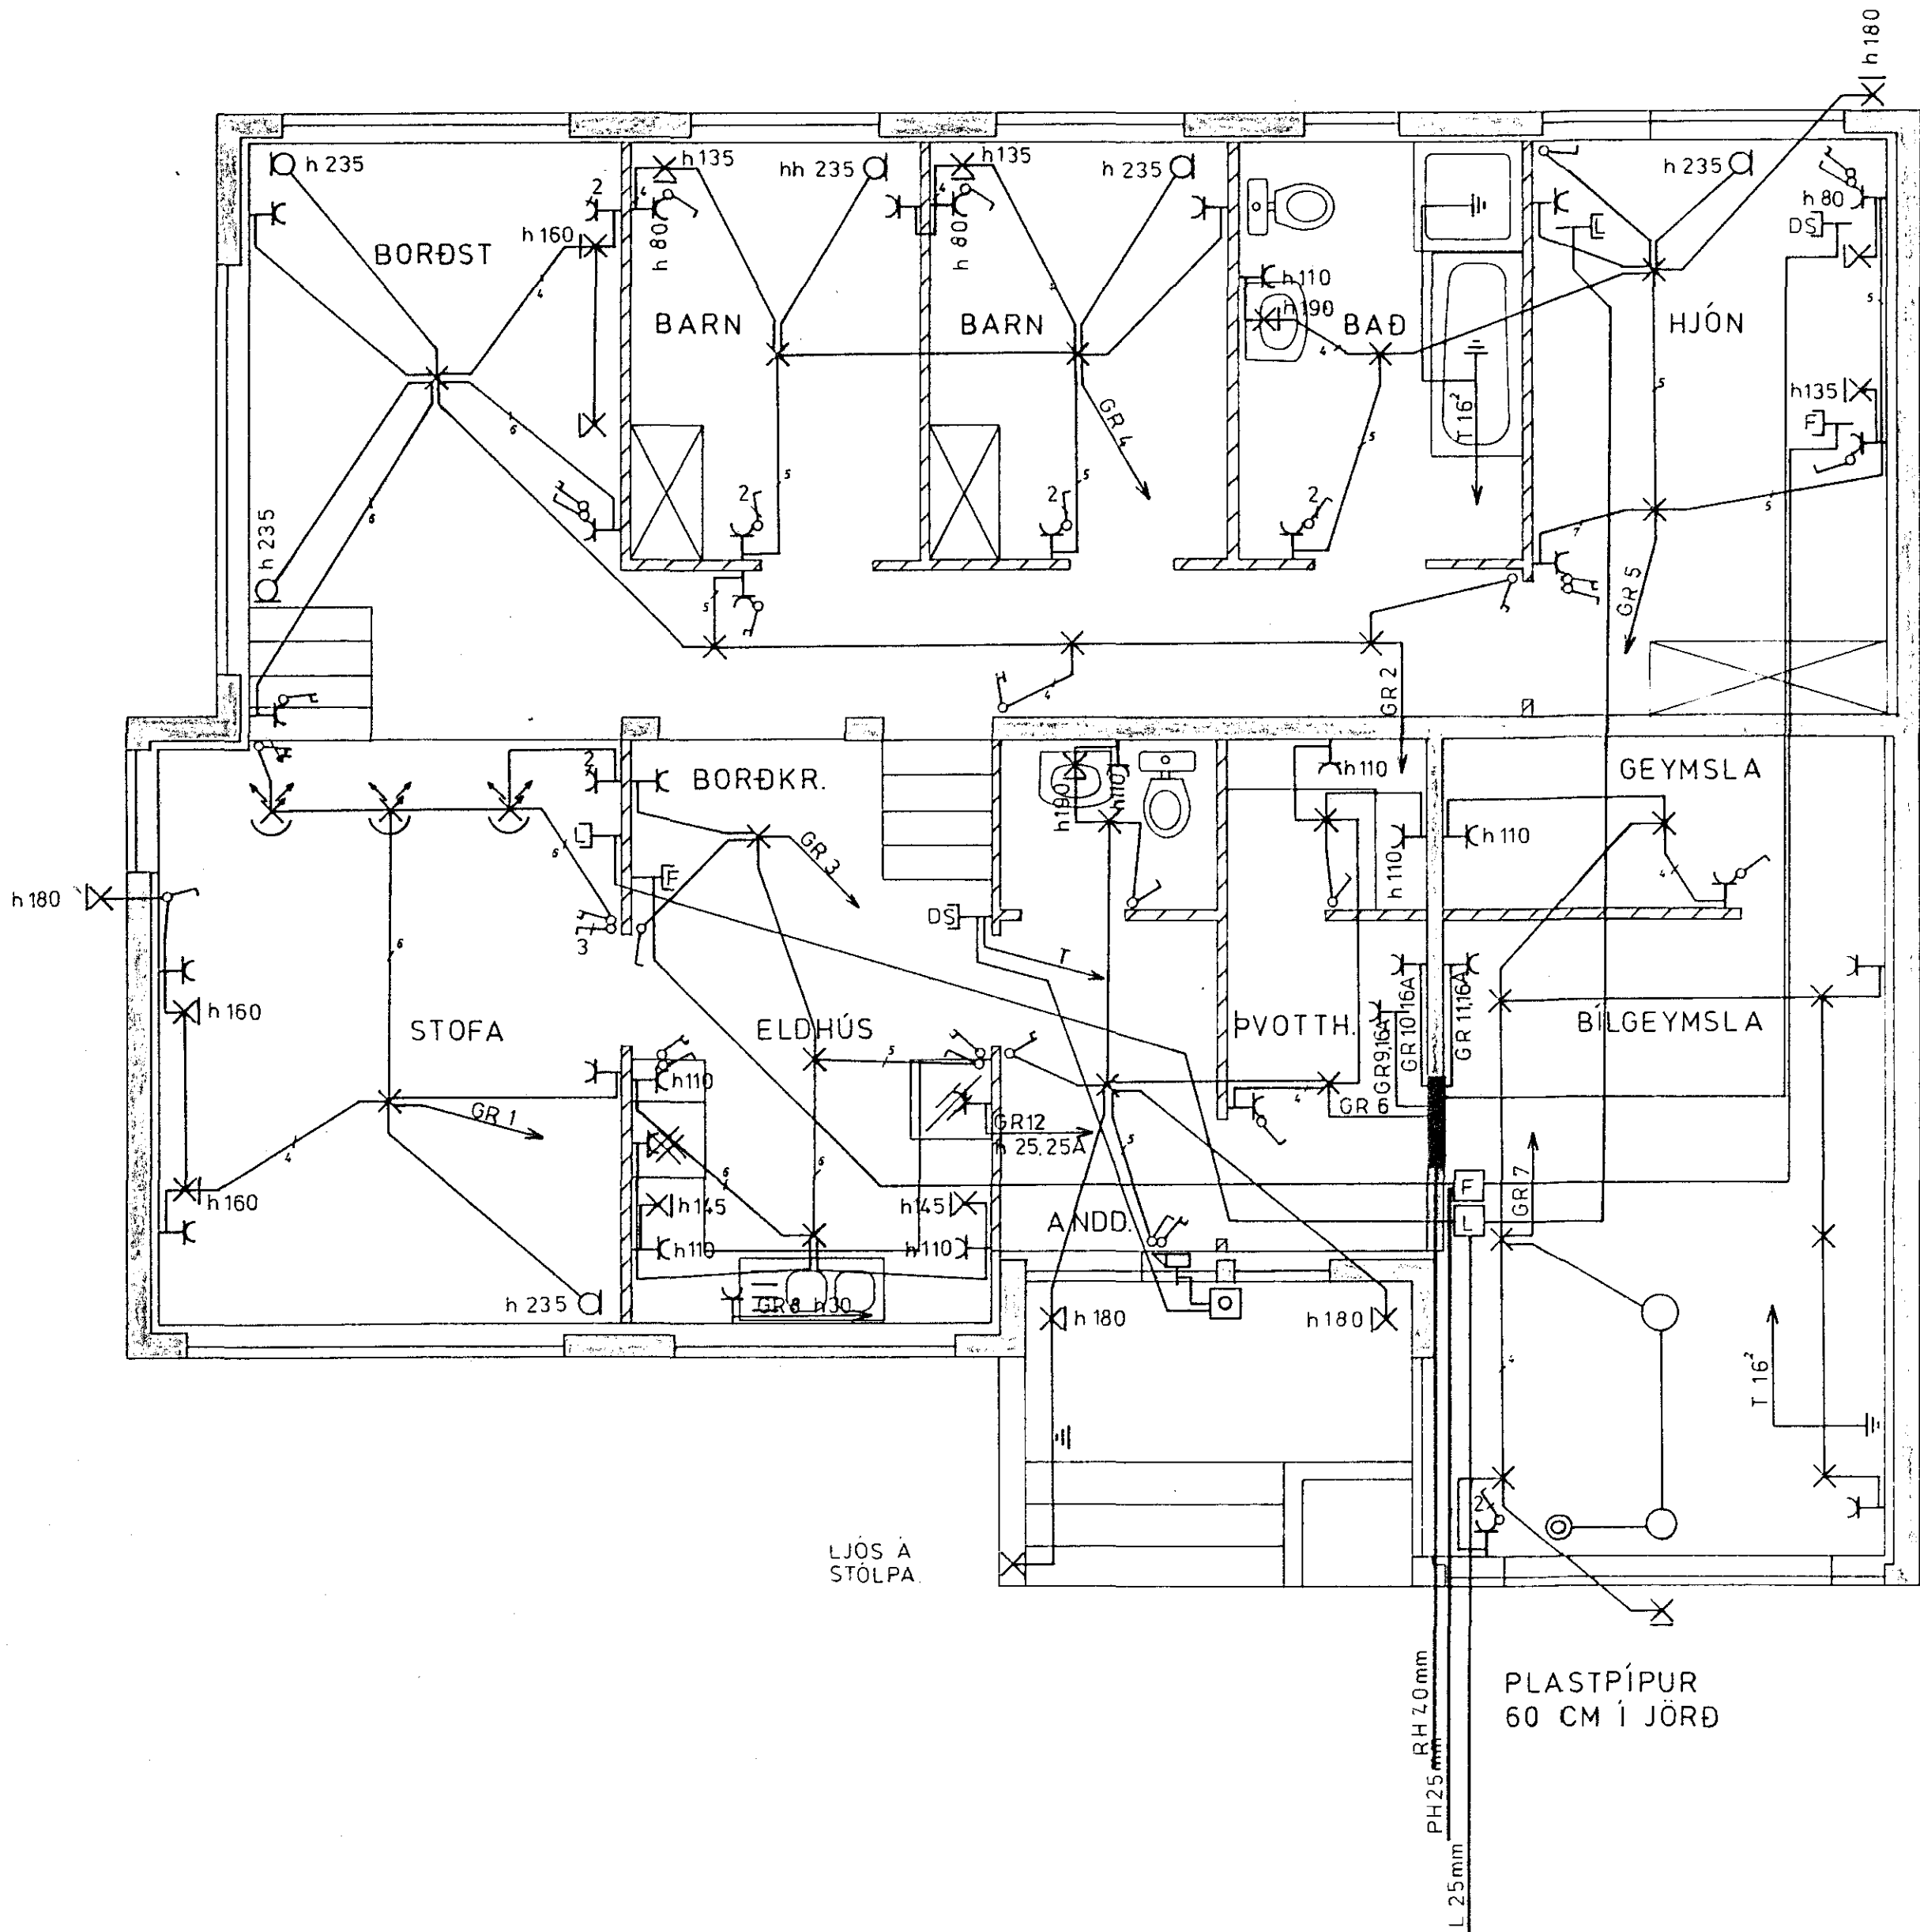

SKÝRINGAR

HÆÐ ROFA SKAL VERA 105 CM FRÁ FULLFRÁGANGNU GÓLFI
 HÆÐ TENGLA VIÐ ROFA SÉ Í SÖMU HÆÐ OG ROFINN
 HÆÐ TENGLA Í ELDHÚSI, ÞVOTTAHÚSI, GEYMSLU OG BÍLGEYMSLU SÉU 110 CM
 HÆÐ TENGLA, L OG F TENGLA SÉU 20 CM
 HÆÐ VEGGLJÓSA SÉ 160 CM
 MÁLSTRAMUR ROFA OG TENGLA SÉ 10A
 PÍPUR SÉU 16MM OG VÍR 1,5MM²
 TAKA SKAL MÁL MILLIVEGGJA SKV. SMÍÐA-TEIKNINGU

NEMA ANNAD SÉ GETIÐ

2295 x

HNOTUBERG 1 HAFNARFIRÐI.

RAFLÖGN.

GRUNNMYND MKV. 1:50

SKÝRINGAR

ÞÓRÐUR KRISTJÁNSSON RAFV.54750

TEIKNING NO. 027

BLAÐ 1 AF 2

MAÍ 84

HANNAÐ *Þórunn*

TEIKNAD *Þ. Þ. Lárus*