



SNEIÐING 1:100

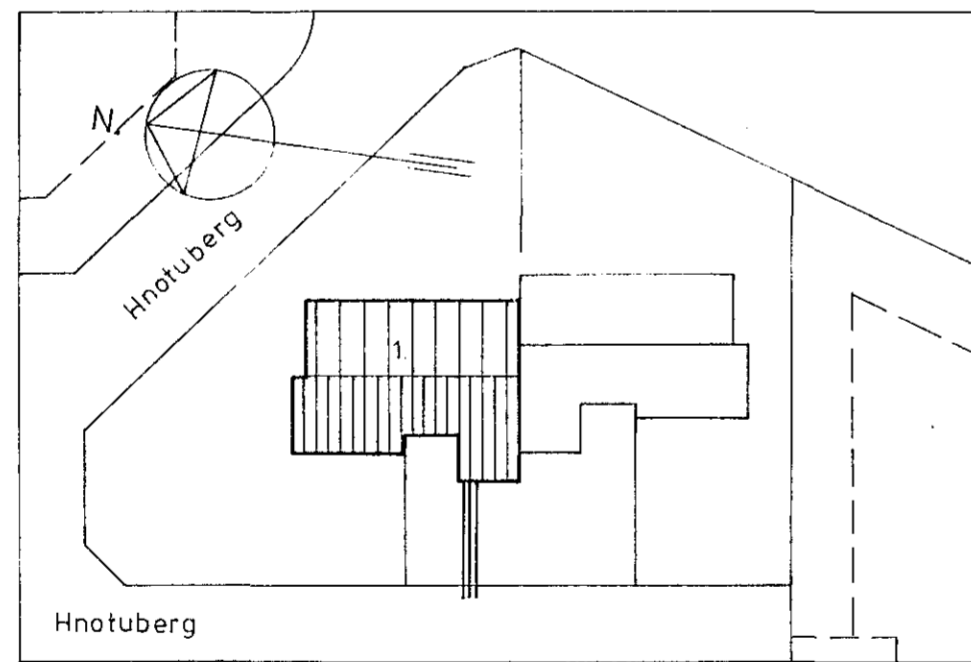

AFSTÖÐUMYND 1:500

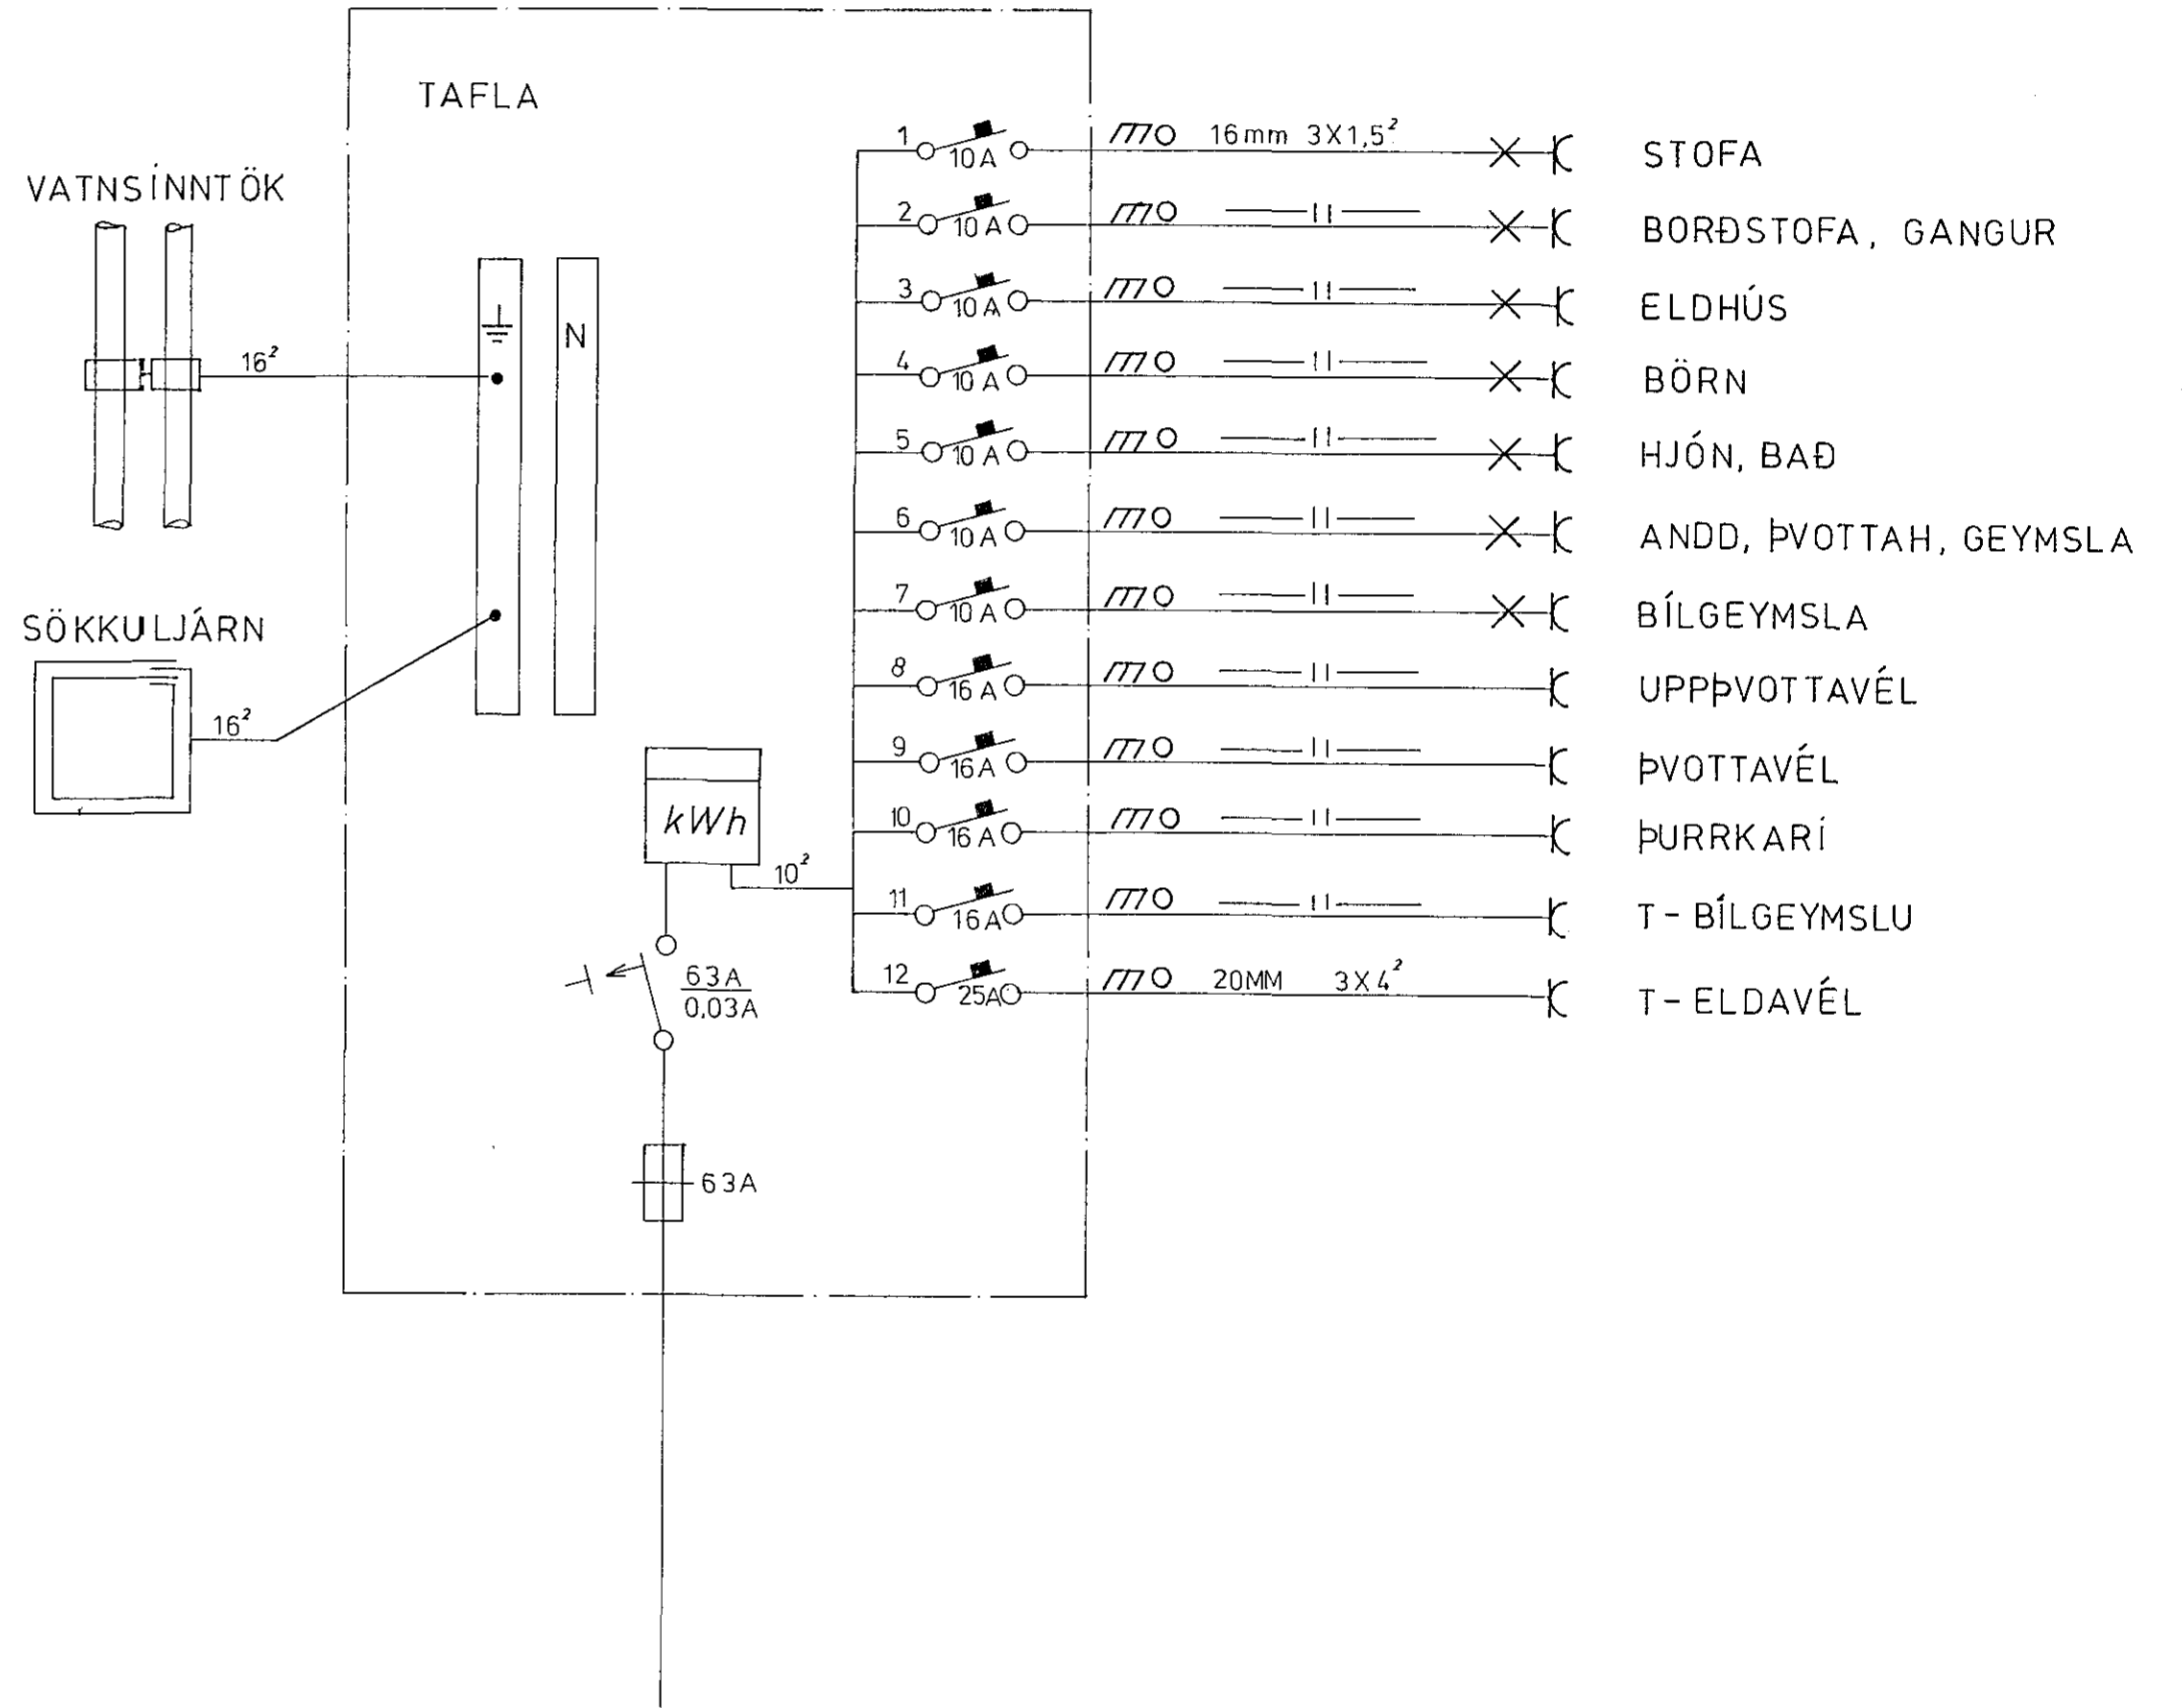

HNOTUBERG 1 HAFNARFIRÐI.

RAFLÖGN.

EINLÍNUMYND
AFSTÖÐUMYND MKV 1:500
SNEIÐING MKV 1:100

PÓRÐUR KRISTJÁNSSON RAFV. 54750

TEIKNING NO. 027

BLAD 2 AF 2

MAÍ 84

HANNAD *Jóhanna K.*

TEIKNAD *V. S. Saks.*