



SNEIÐING 1:100

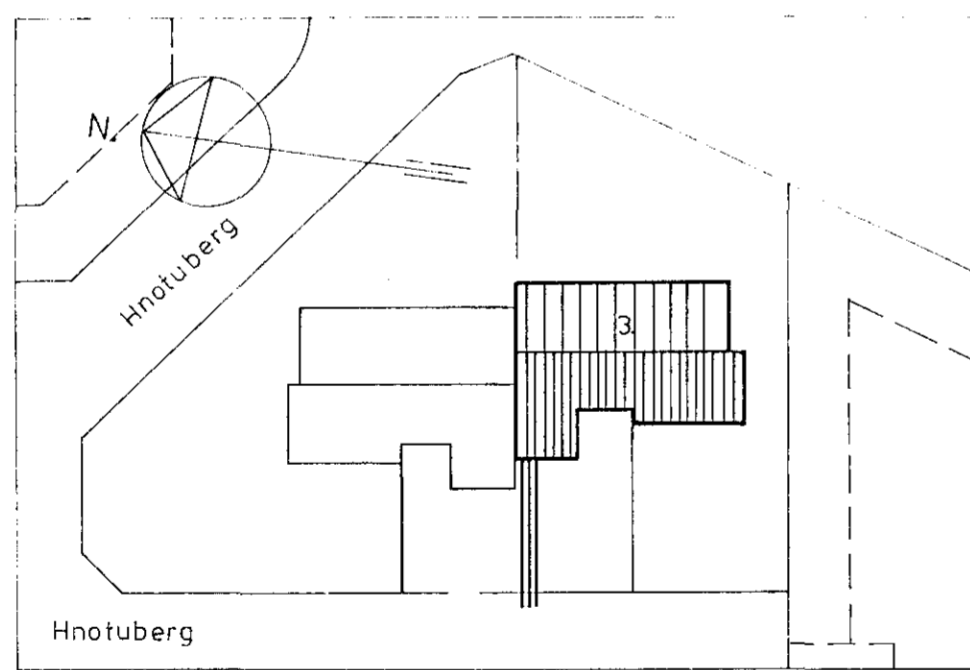

AFSTÖÐUMYND 1:500

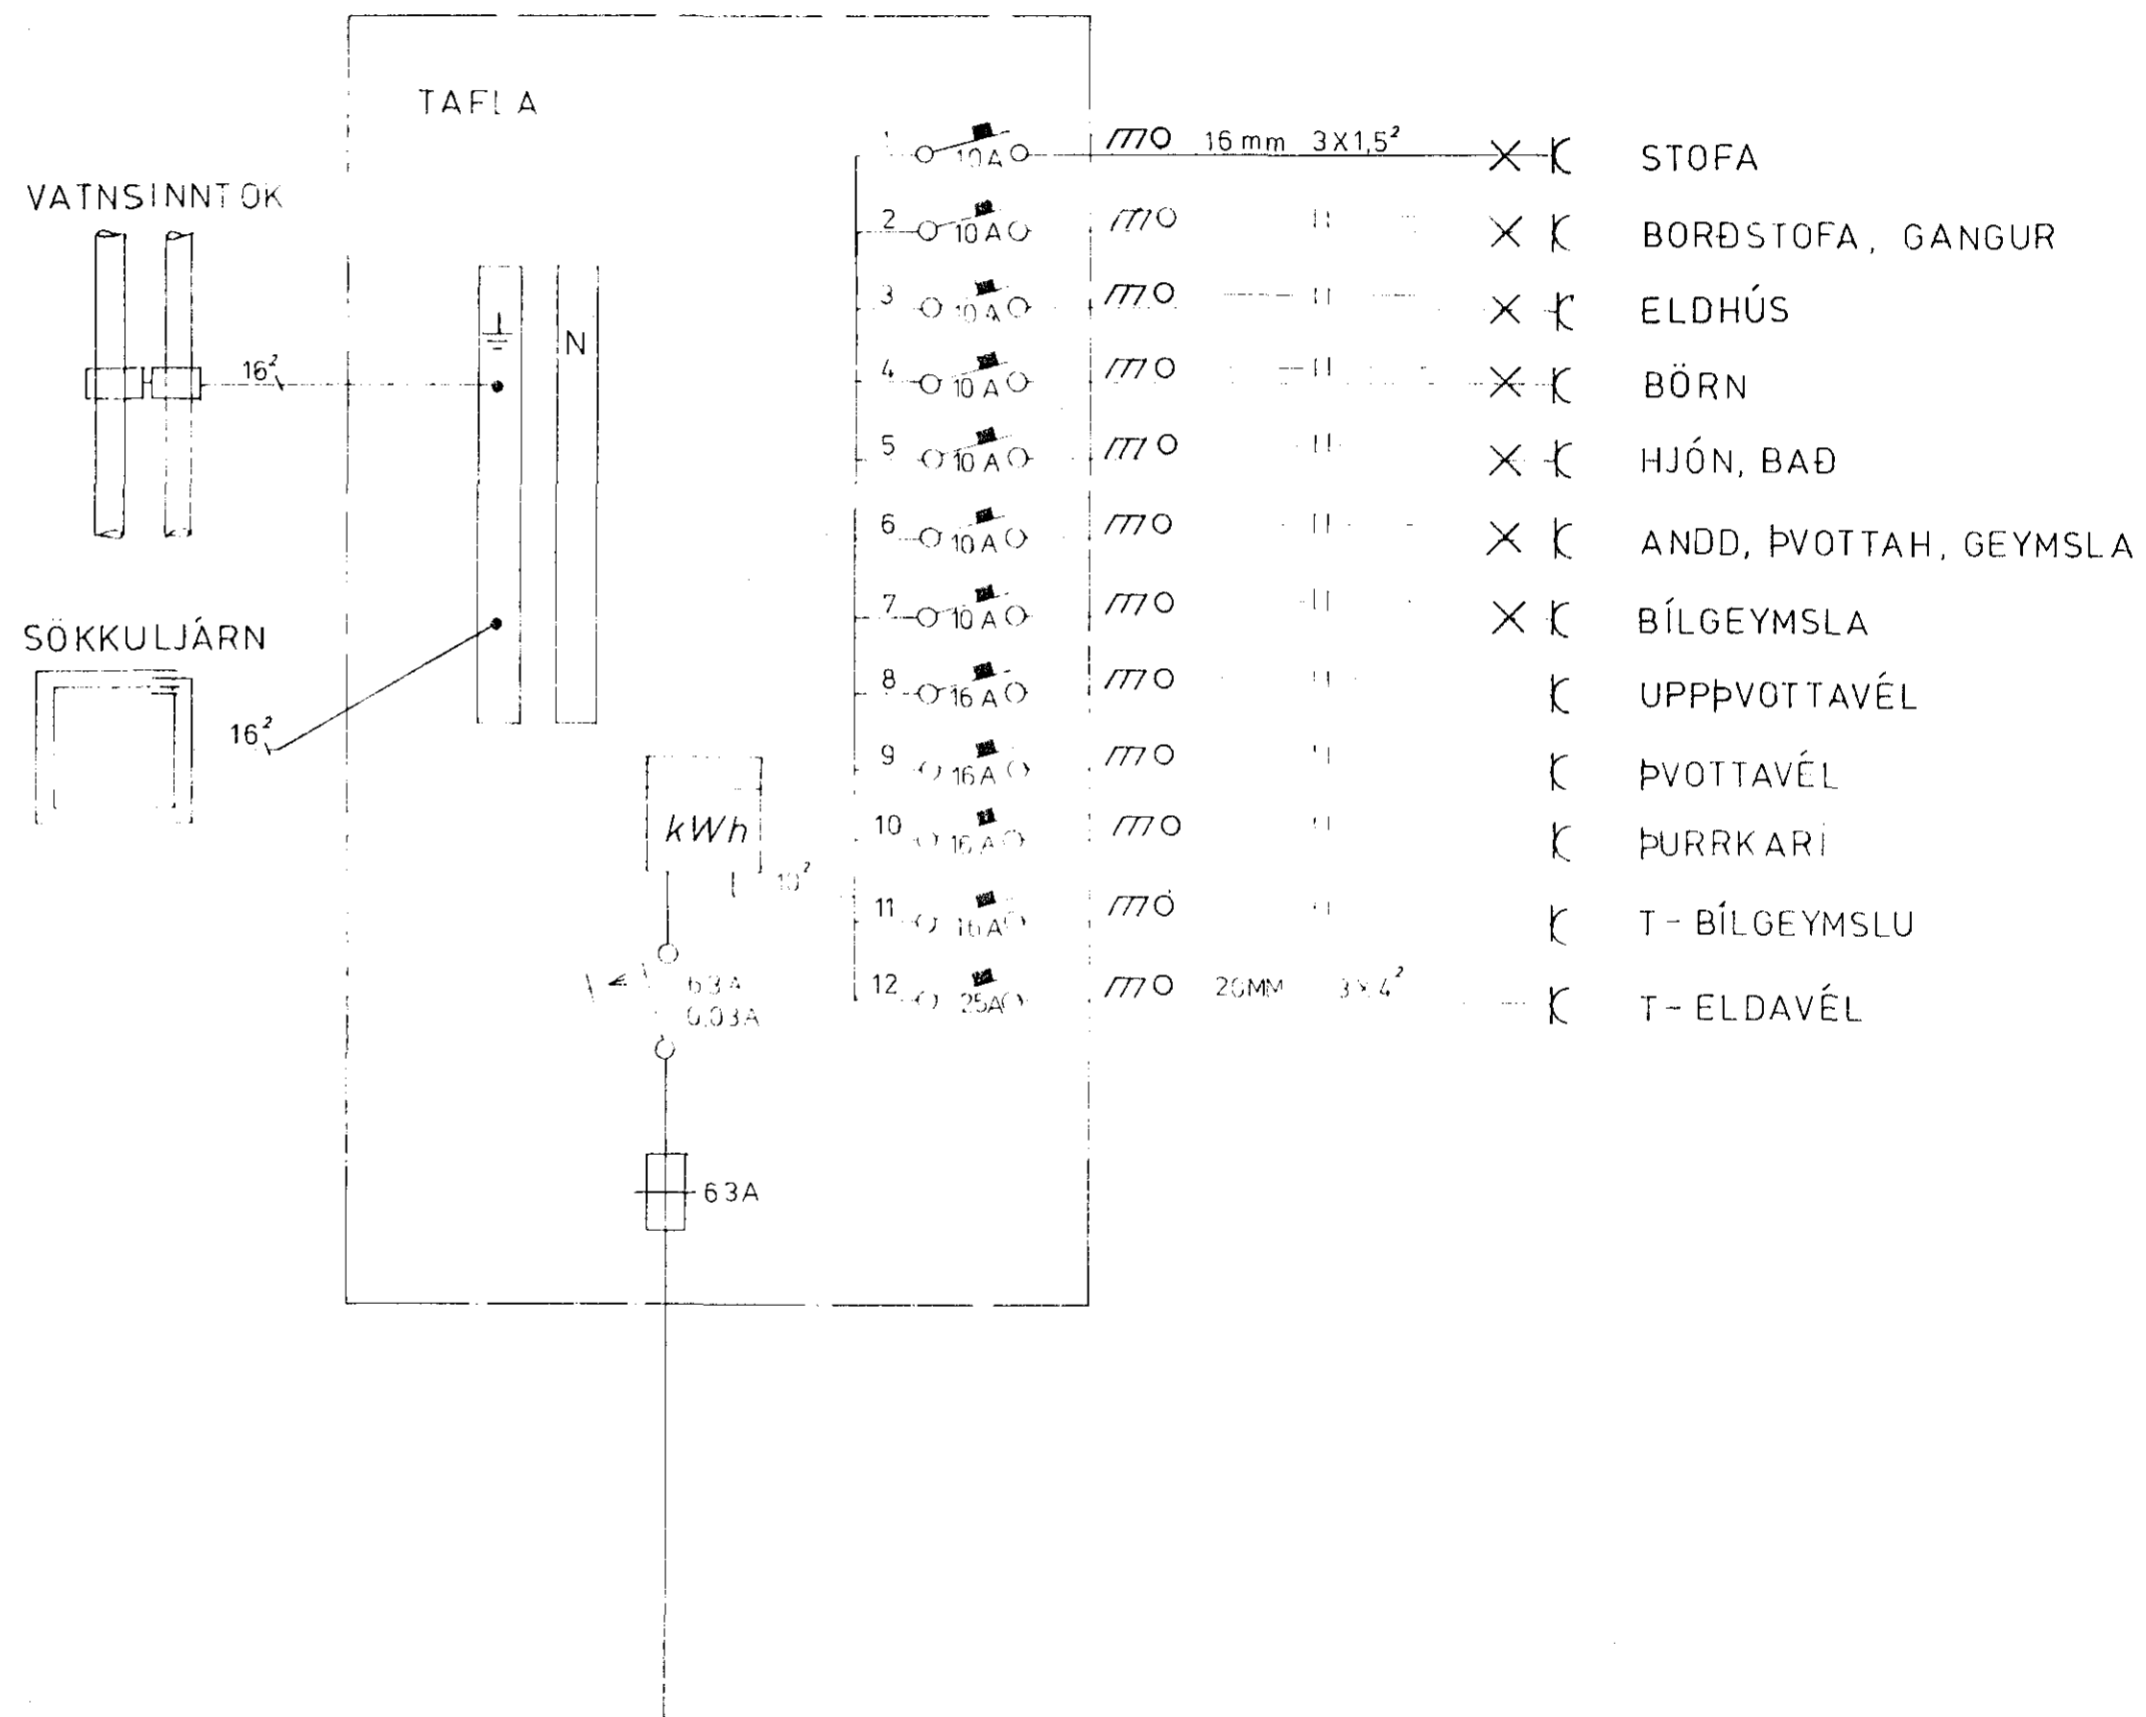

HNOTUBERG 3 HAFNARFIRÐI.	
RAFLÖGN.	TEIKNING NO. 028
EINLÍNUMYND	BLAD 2 AF 2
AFSTÖÐUMYND MKV 1:500	MAÍ 84
SNEIÐING MKV 1:100	HANNAÐ <i>Þórunn K.</i>
ÞÓRÐUR KRISTJÁNSSON RAFV.54750	TEIKNAD <i>V.ó. Kaks.</i>