
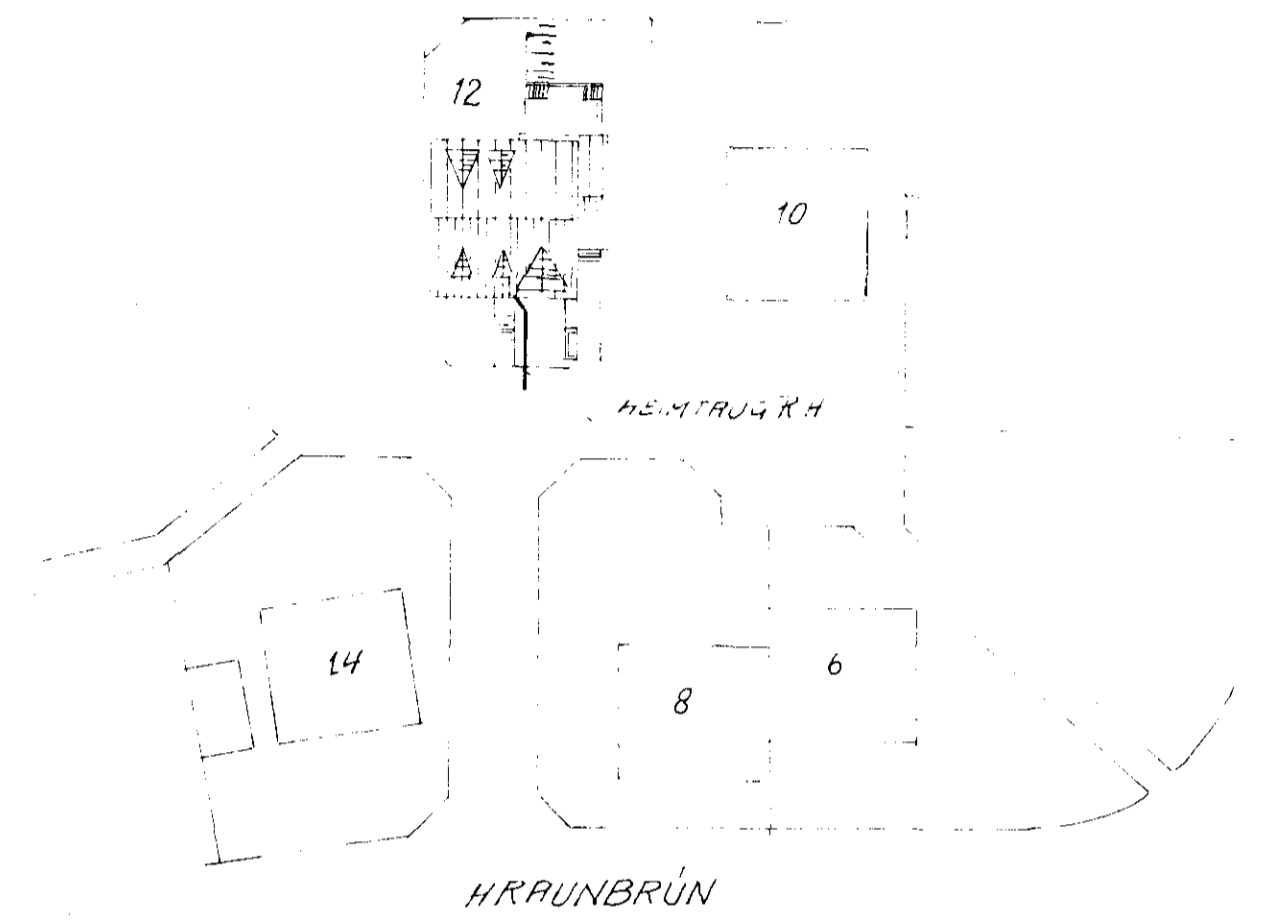
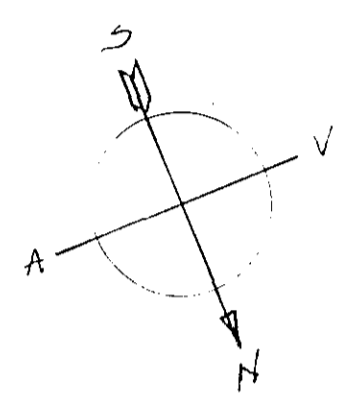


Húsvetta nr. 2972 Teikning nr. 2243
 Samþykkt þ. 24 1984
 f.h. RAEVEITU HAFNARFIJÐAR
Jóns Guðsson
 Elfréttismáður rúflagna

landfr. samþykkt 2.14. 1984
 f.h. HAFNARFIJÐAR
Albert Kristjánsson

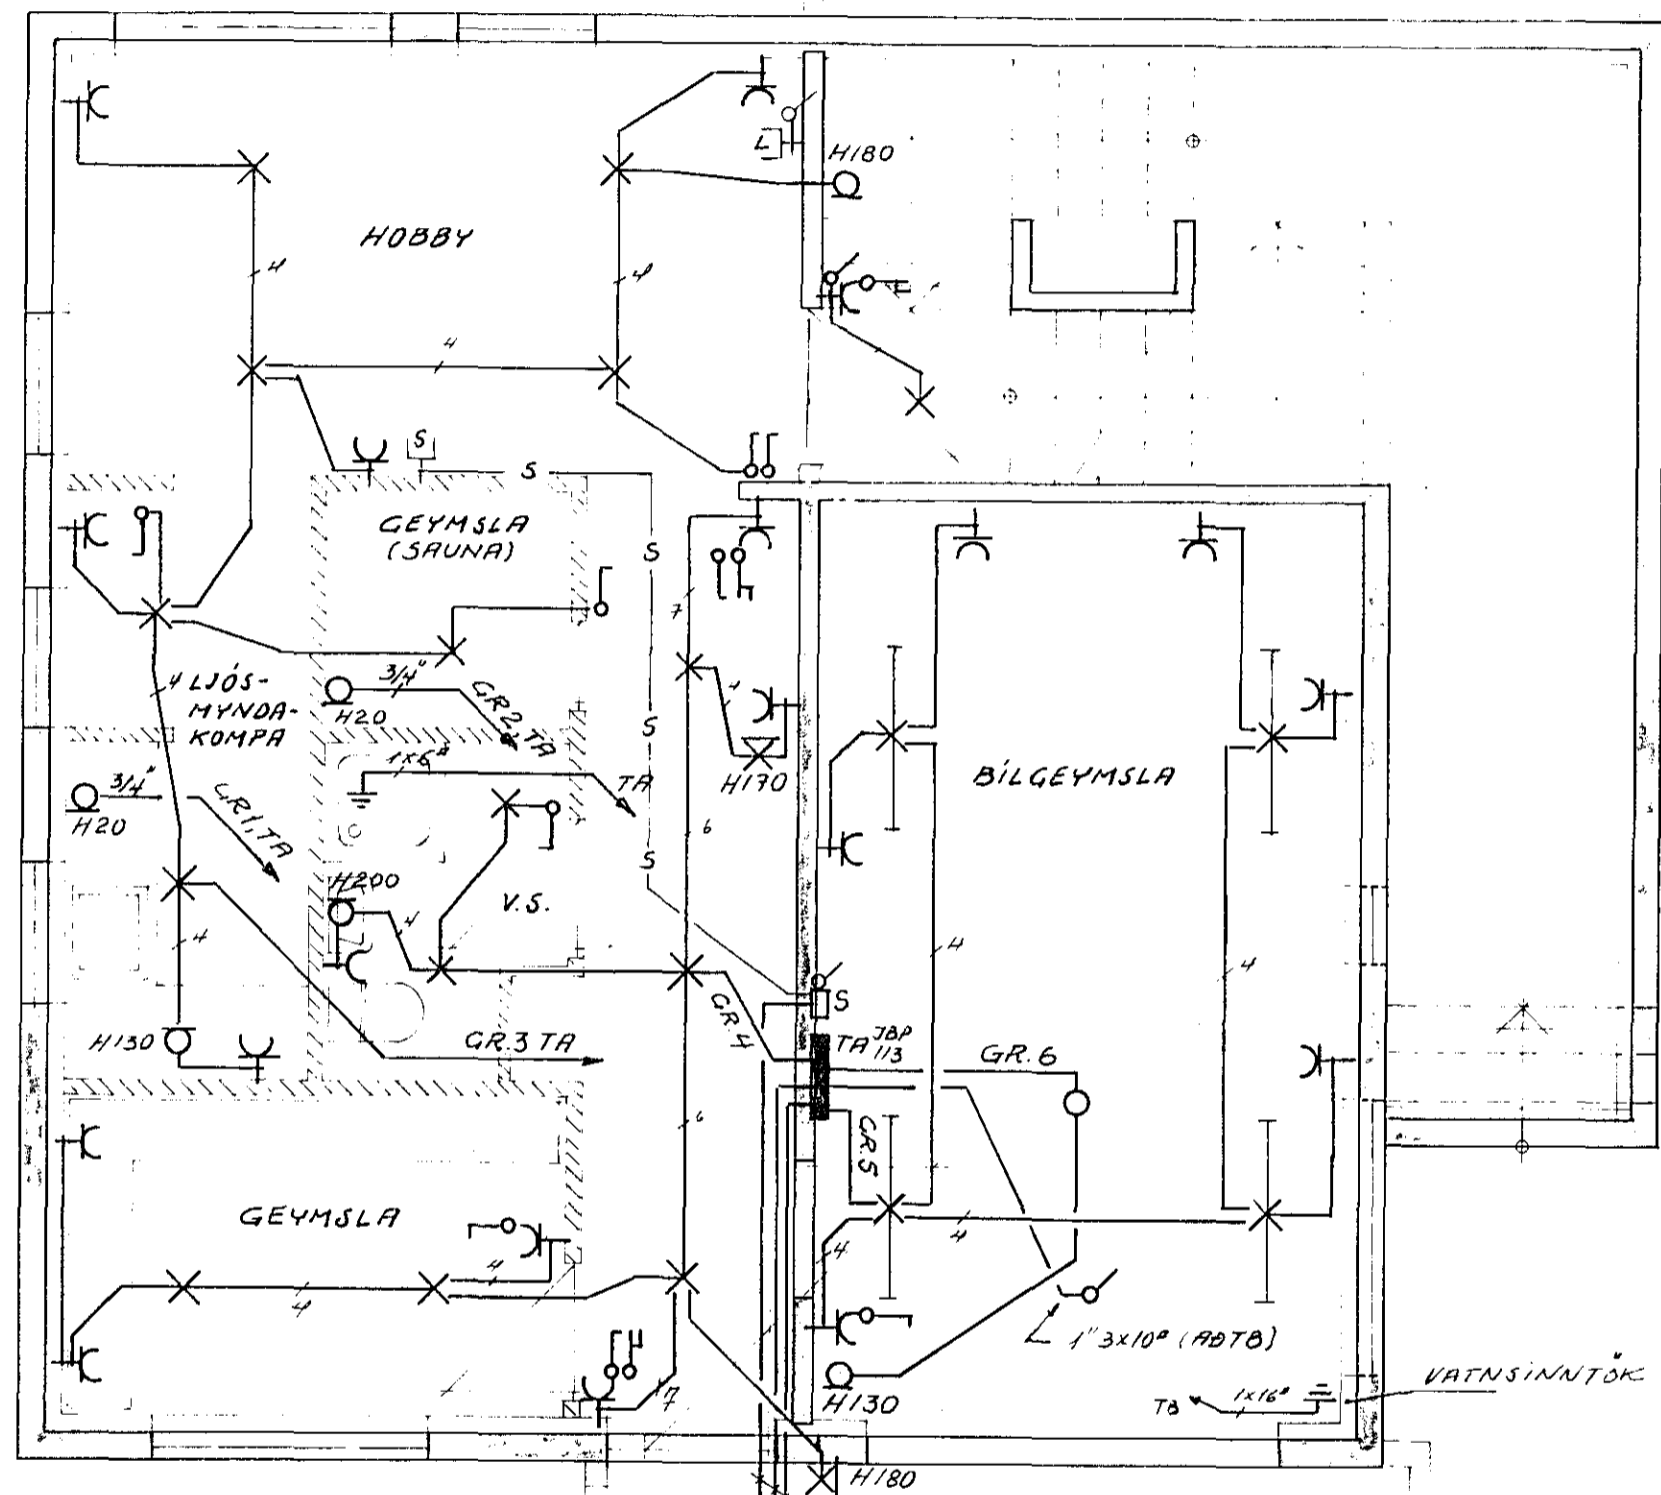

AFSTÖÐUMYND 1:500

SKÝRINGAR:

HÆÐ ROFA SÉ 110SM FRÁ FULLFRAGENGNU GÓLFI
 HÆÐ TENGLA VIÐ ROFA SÉ SÚ SAMA OG ROFANS
 HÆÐ TENGLA Í ELDHÚSI ÞVOTTABERB., OG BIL-
 GEYMSLU SÉ 110SM EN ÞDRIR TENGLAR SKULU
 VERA 18SM FRÁ FULLFRAGENGNU GÓLFI.

NEMA ANNARS SÉ GETIÐ

PIPUR SEU 5/8" FLASTRÖR OG VIR 3x1,5MM²
 MÁLSTRAUMUR ROFA OG TENGLA SKAL VERA 10A

- S = SÍMI
- L = LOFTNET
- D = DYRASÍMI

2243

HRAUNBRÚN 12, HAFNARFIJÐI	FEBR. 84
RAFLÖGN KJALLARA, AFSTÖÐUMYND	MKV 1:50
GUÐNAR AÐALSTEINSSON, RAFL. TEKNIR	BL. 1AF3