



Þverskurður

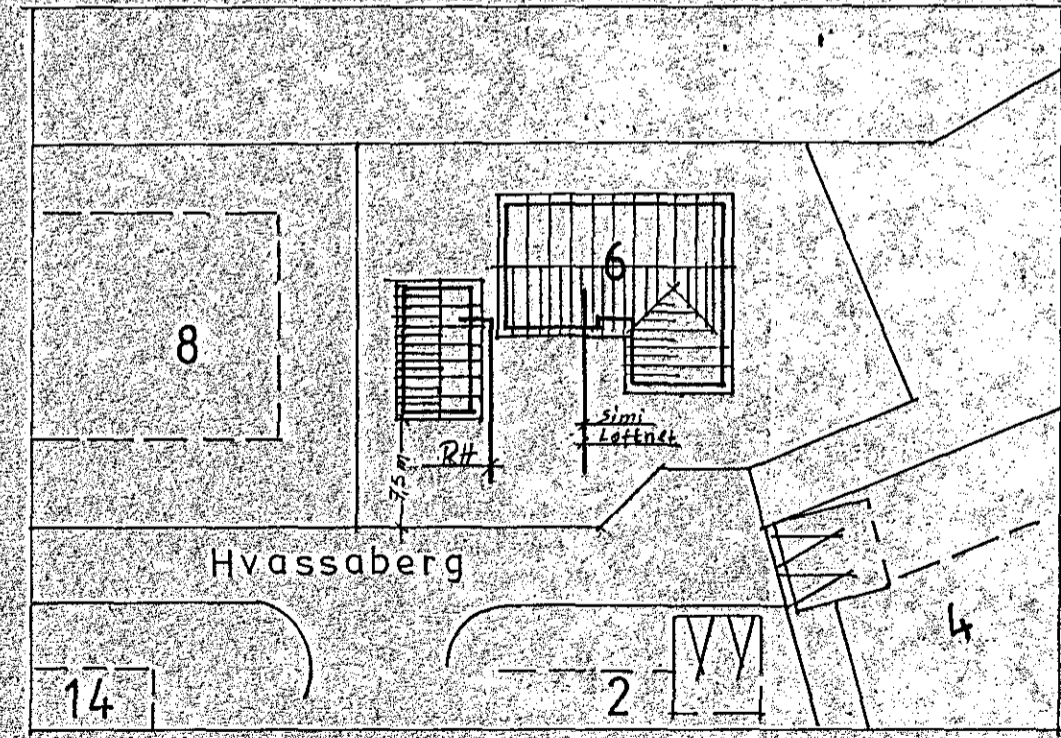


Afstöðumynd

Tengja skal saman sökkul-
lein og heita- og kaldvatns-
kerfi hússins við safnskinnu
Löflu.

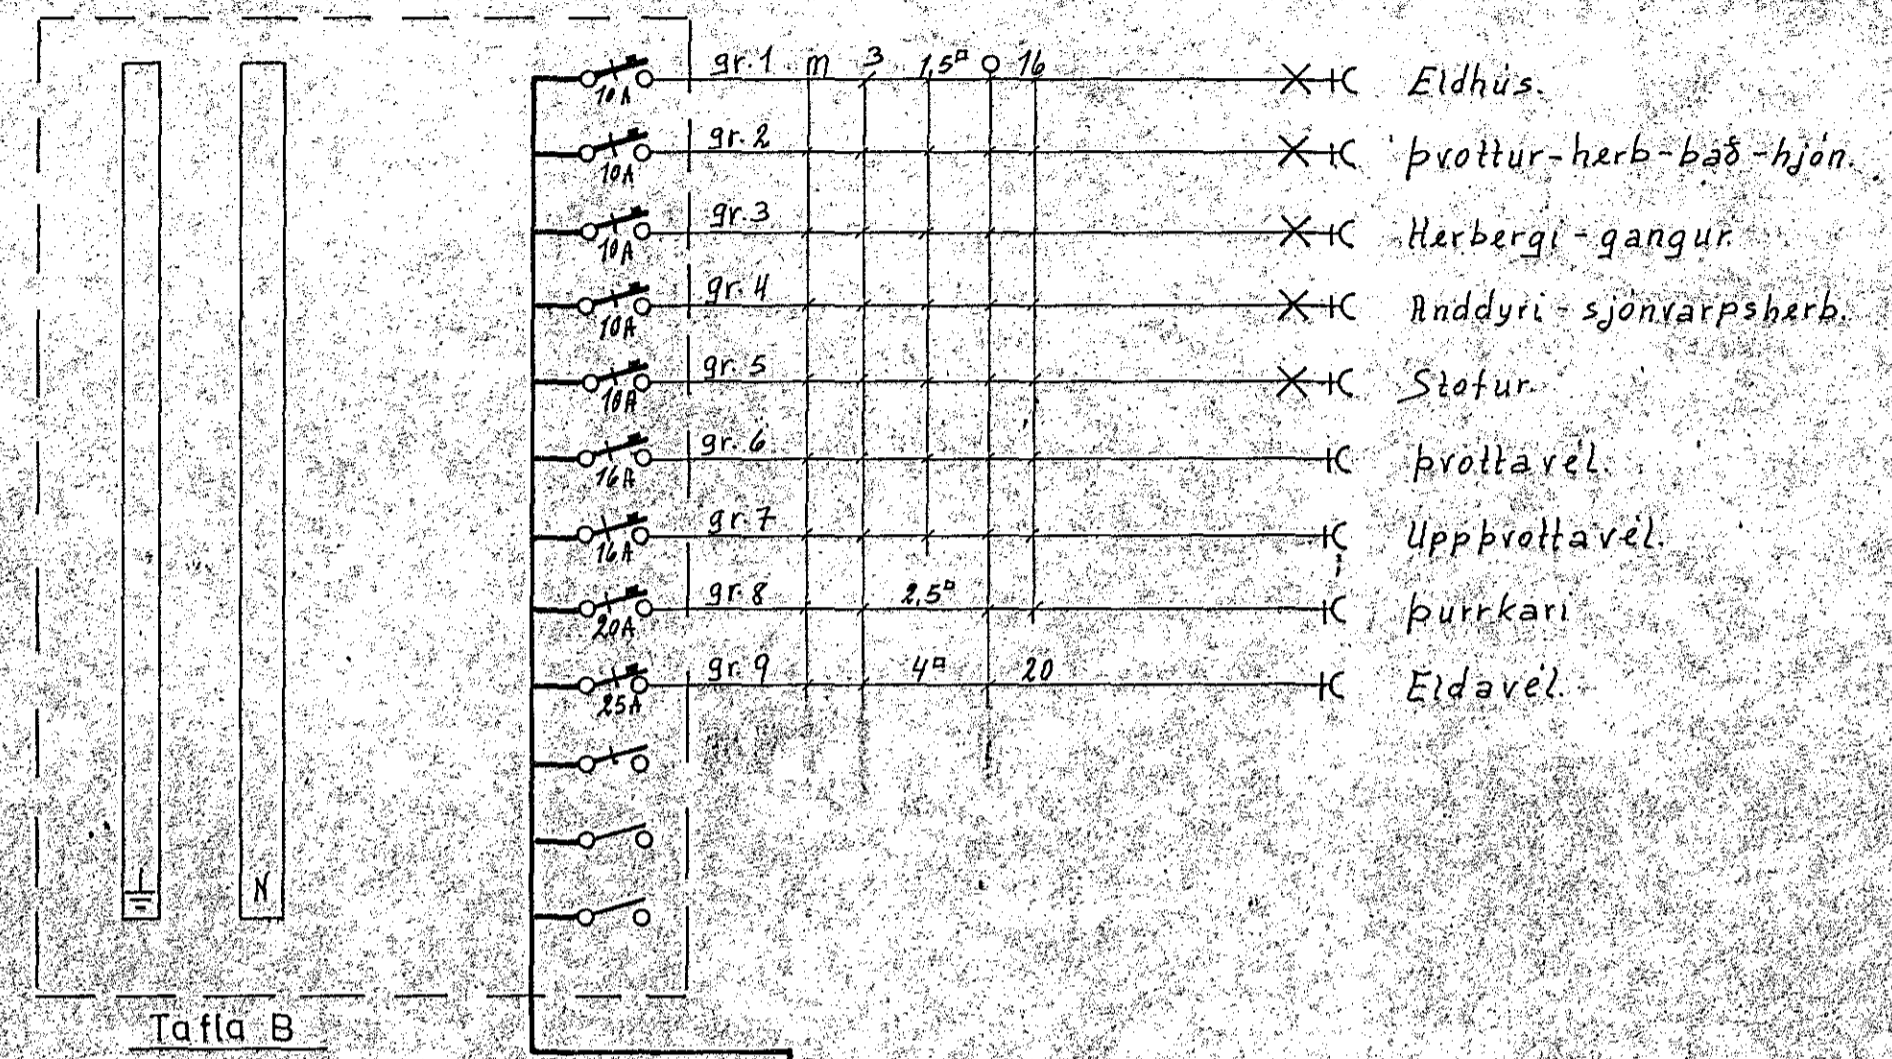

Tafla B

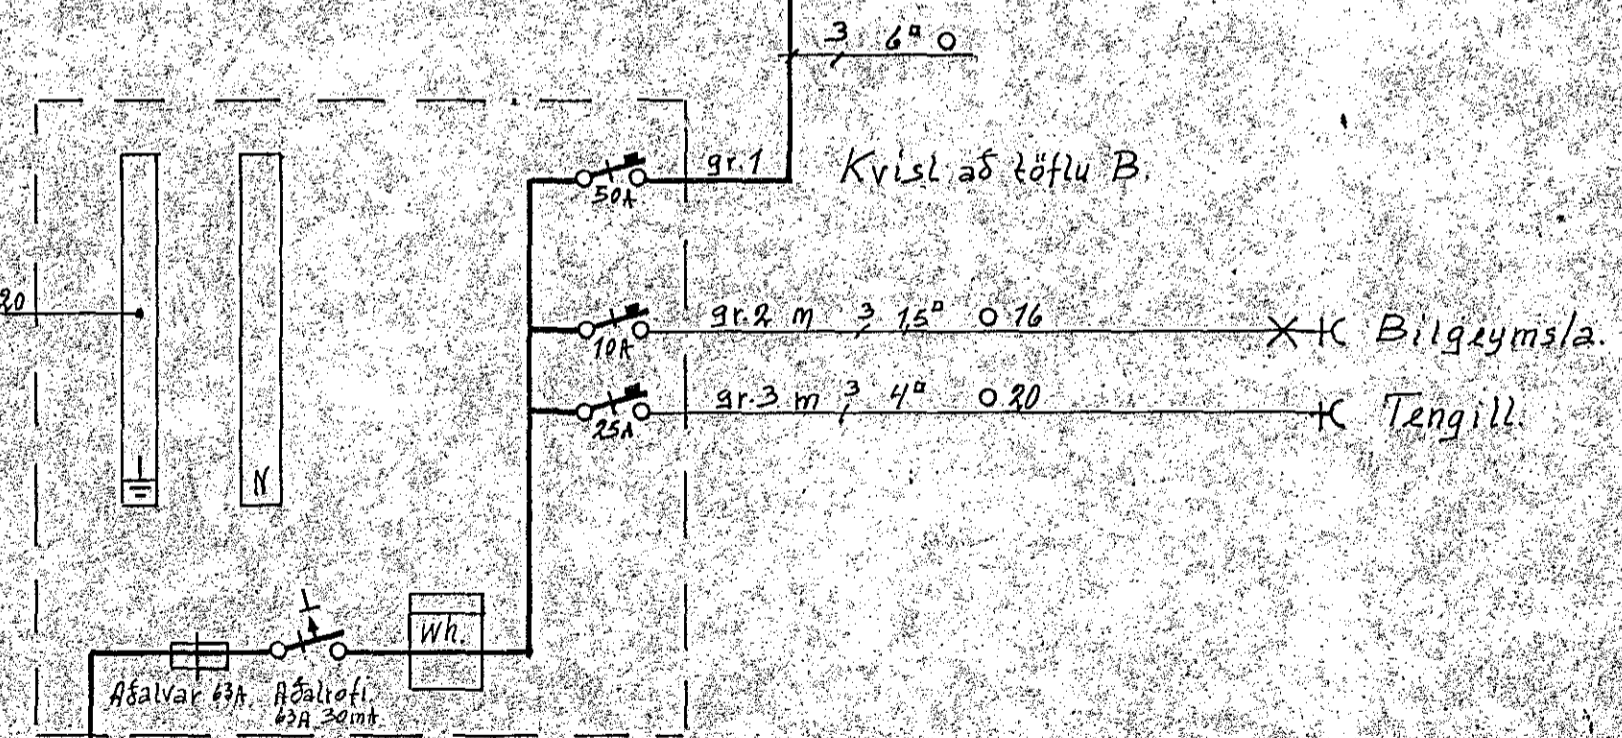

Tafla A

Einlínnumynd

Inntak R.H.

Hvassaberg 6 Hafnarfirði	
Einlínnumynd	Dags. 15.12.1983
Afstöðumynd	Hannað: <i>Ri</i>
Þverskurður	Teiknað: <i>Ri</i>
Teikning númer 110	M.kv 1:100 1:500
<i>Rinnar Pálsson Blómvangi '20</i>	Blað 2 af 2