Skiringar

Hæð rofa skal vera 110cm

Hæð tengla skal ver 20cm

frá ilögðu gólfi í miðja dós,

né annars sé getið.

F. = bæjarsimi

TV. = Sjónvarp

D. = dyrasimi

Húsveita nr. 2987 Teikning nr. 2258
Samþykkt þ. 4-5 1984
f.h. RAFVEITU HAFNARFJARÐAR
Jens Guntsson
Eftirlitsmaður raflagna

Innt[illegible] 4.5. 1984
f.h. RAFVEITU HAFNARFJARÐAR
Albert Kristinsson

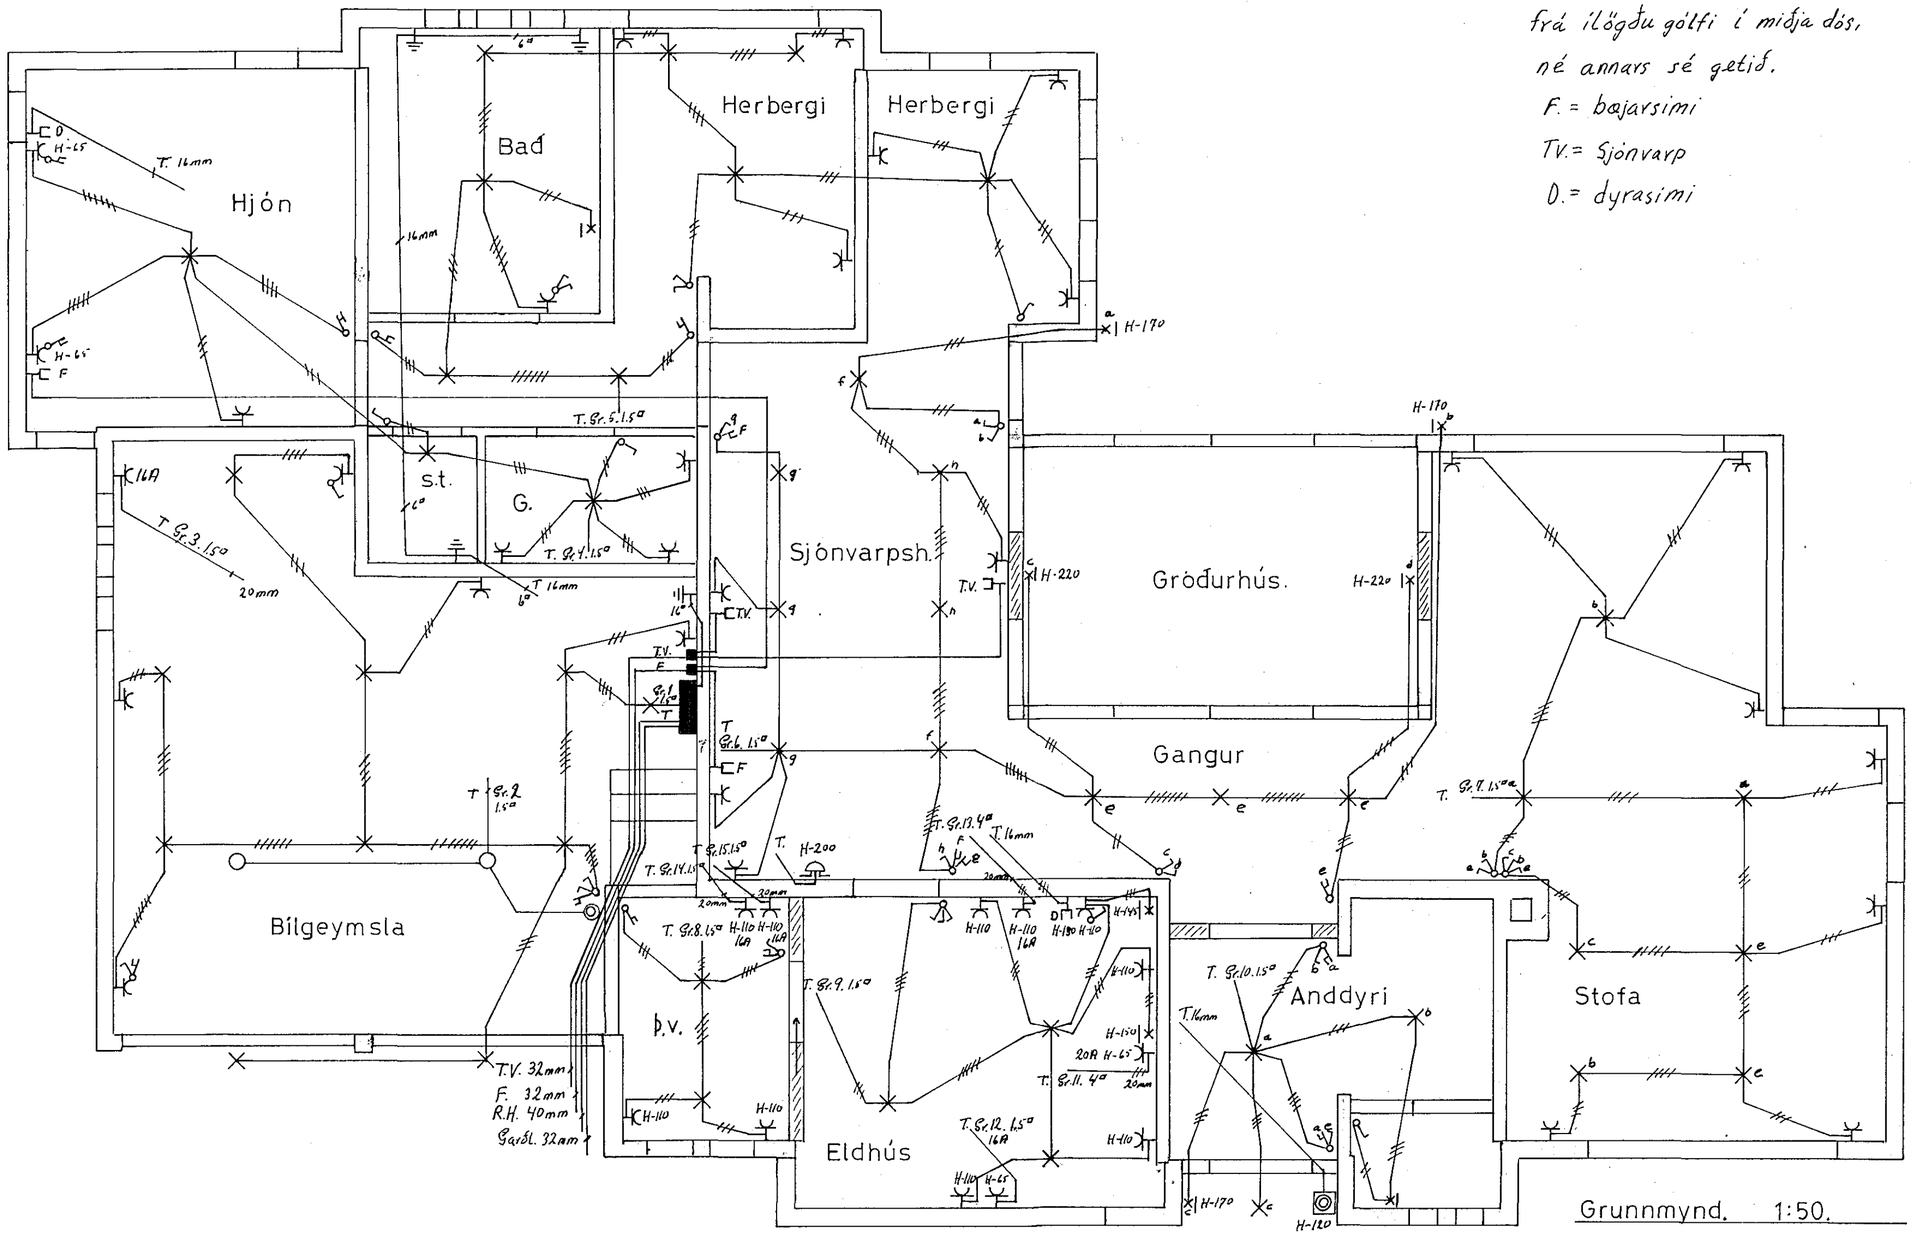

Grunnmynd. 1:50.

2258x

Breytingar			Haraldur Gunnarsson s. 43757	
Nr	Dags ár	Nafn	Hvassaberg 8.	H.HG T.HG
				M: 1:50
			Raflögn.	Nr. 420
				Blað 1 of 2
				Dags April '84