



Húsvæita nr: 3010 Teikning nr. 2281
 Samþykkt þ. 30.5. 1984
 f.h. RAÐVEITU HAERNAREYRDAR
 Erlitsmaður rannagna

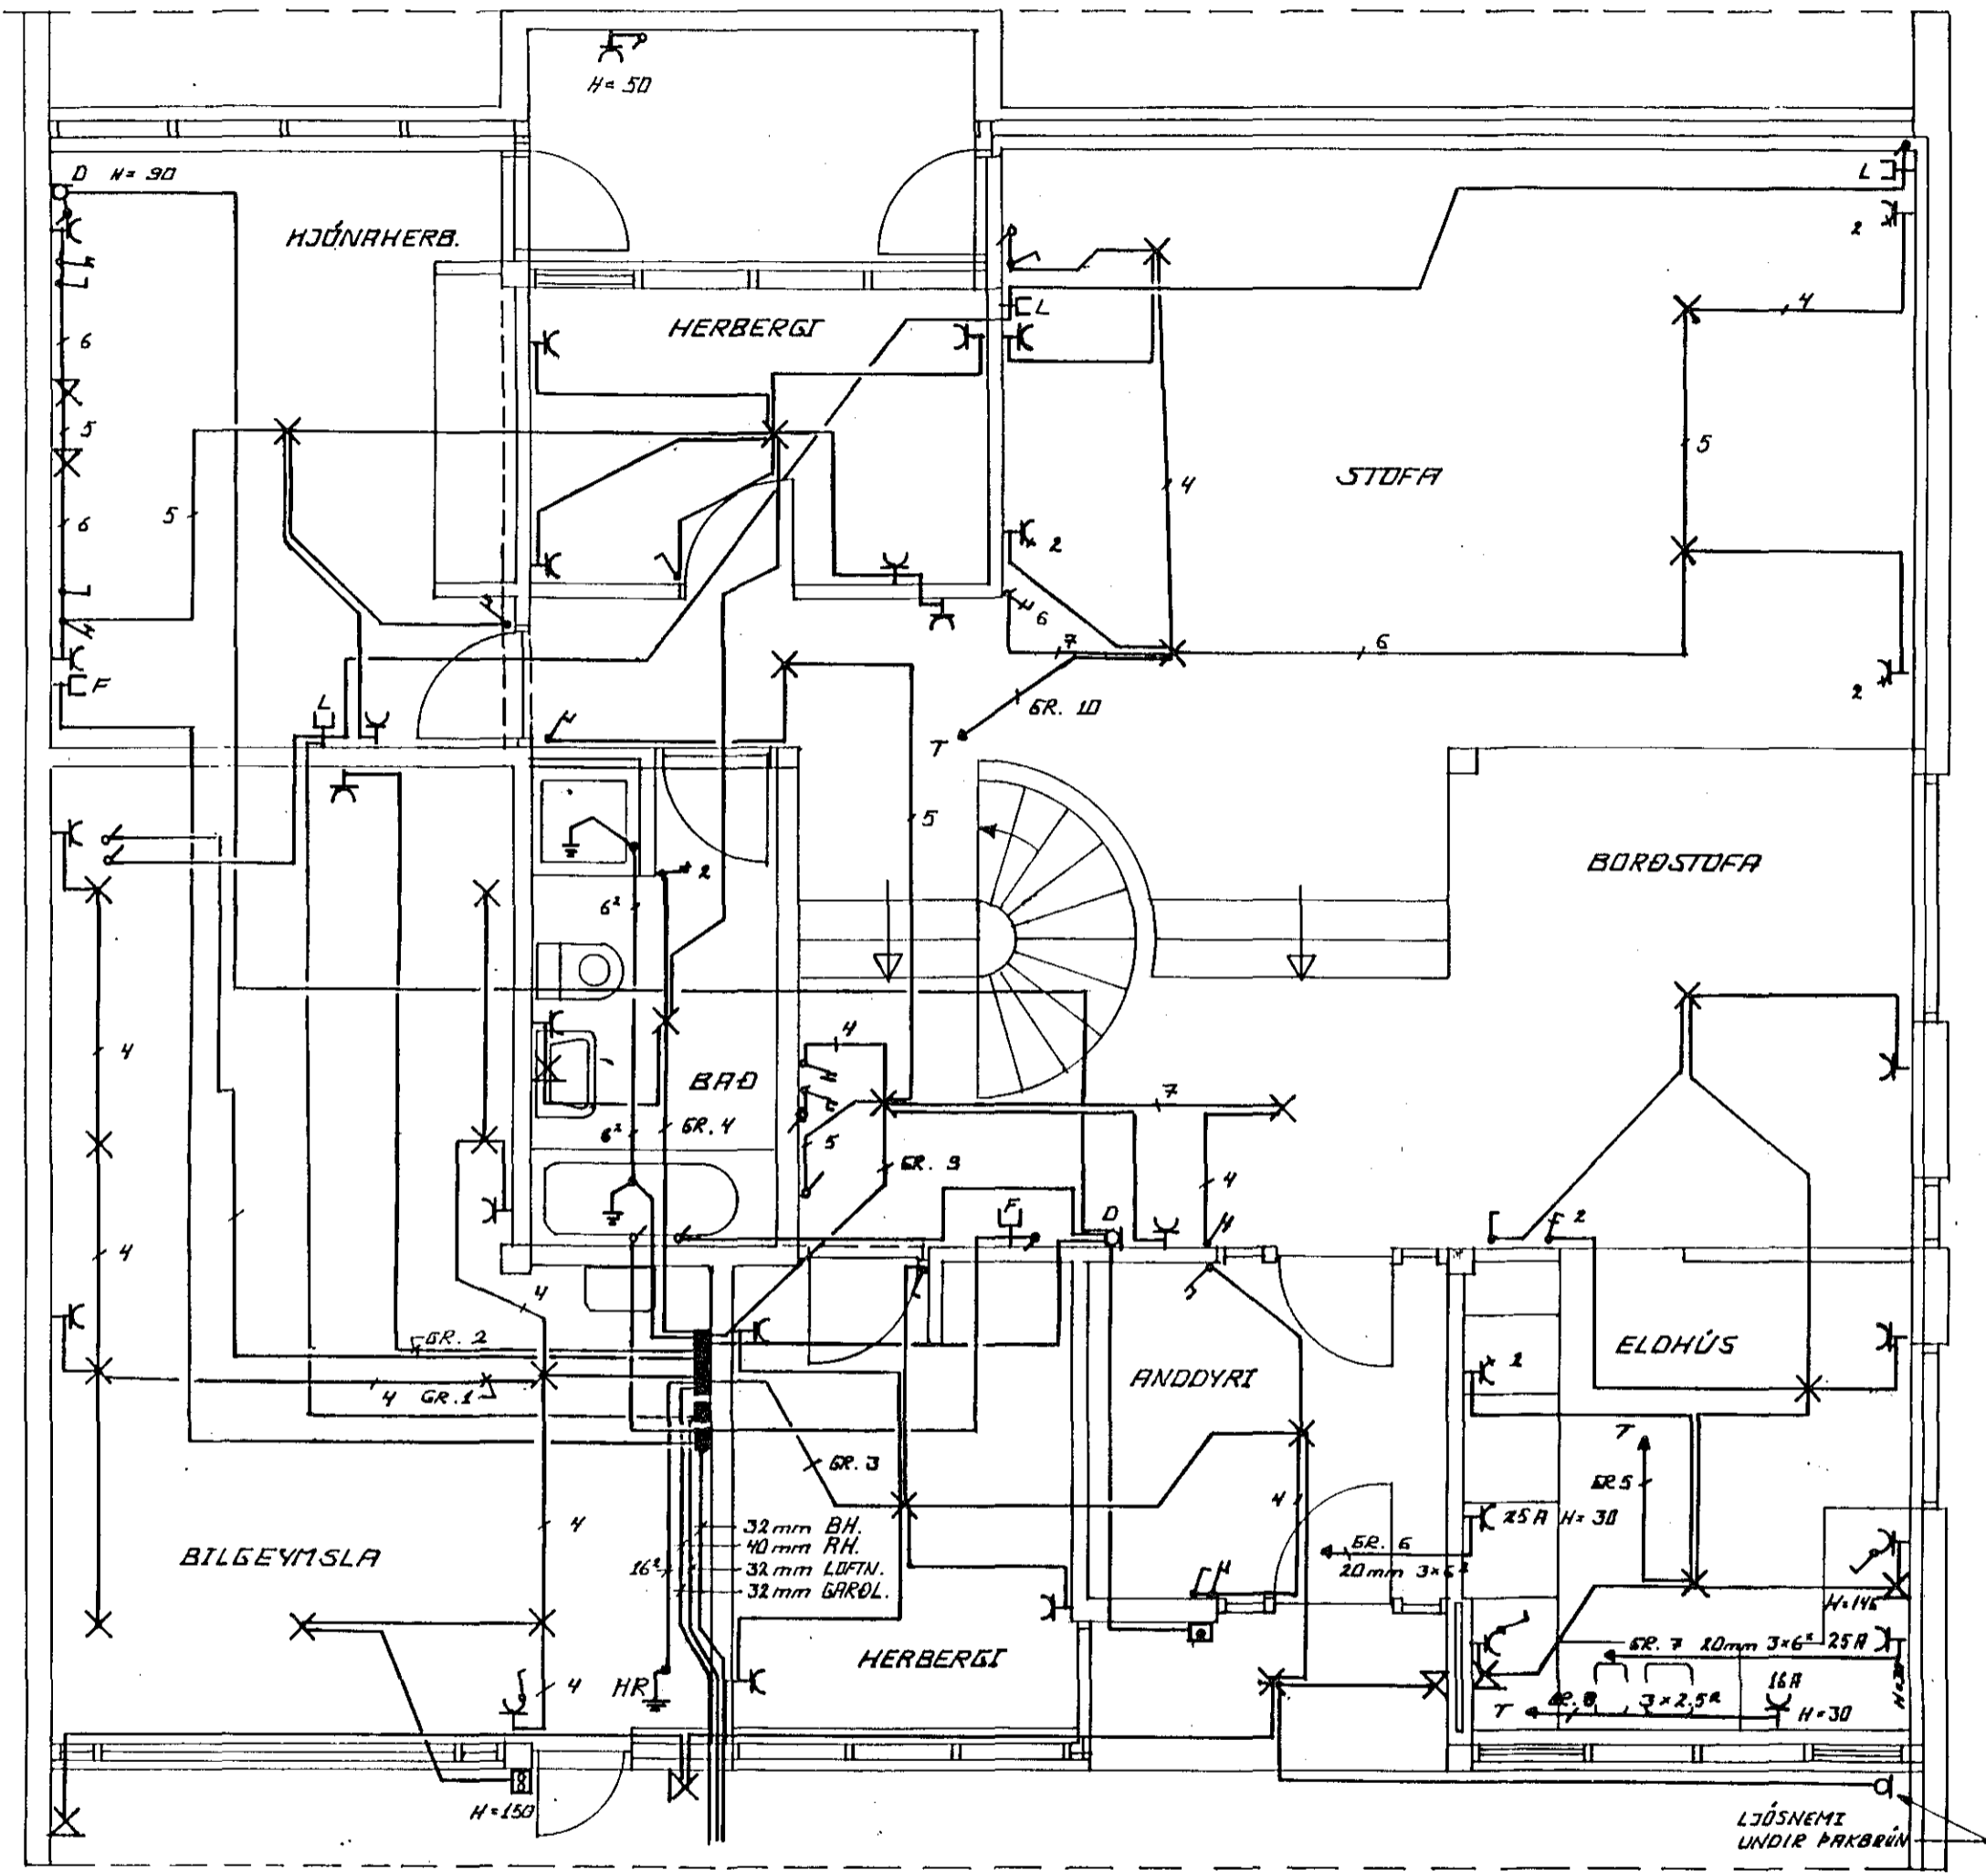


IBÚÐARHÆÐ M = 1:50

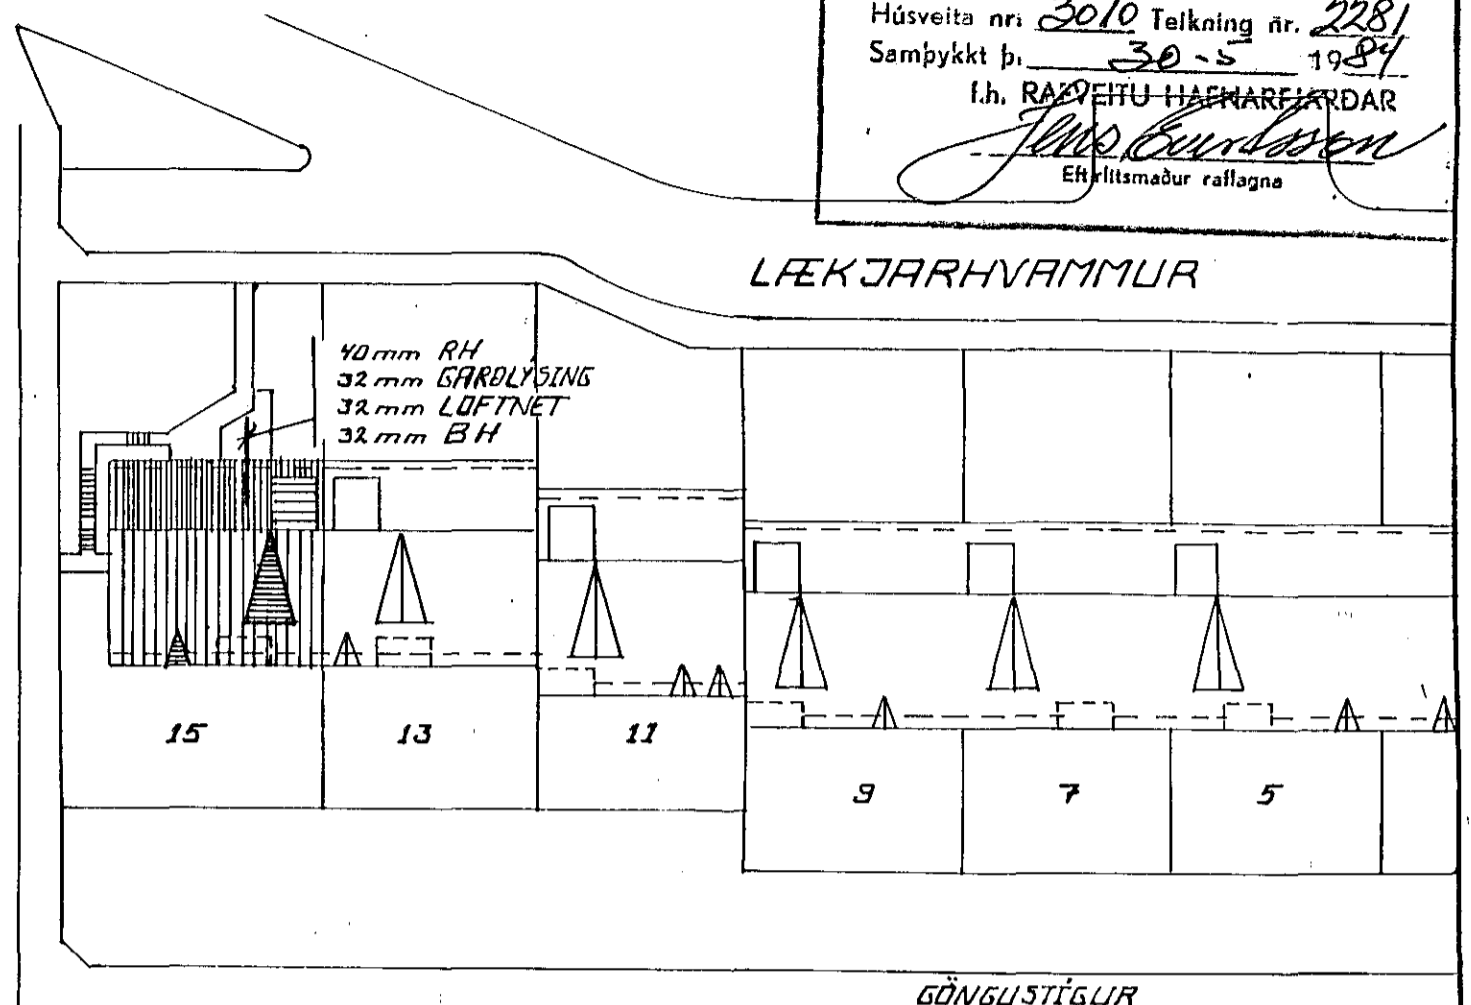

AFSTÖÐUMYND M = 1:500

GÖNGUSTÍGUR
 30.5. 84
 Albert Þrastjánsson

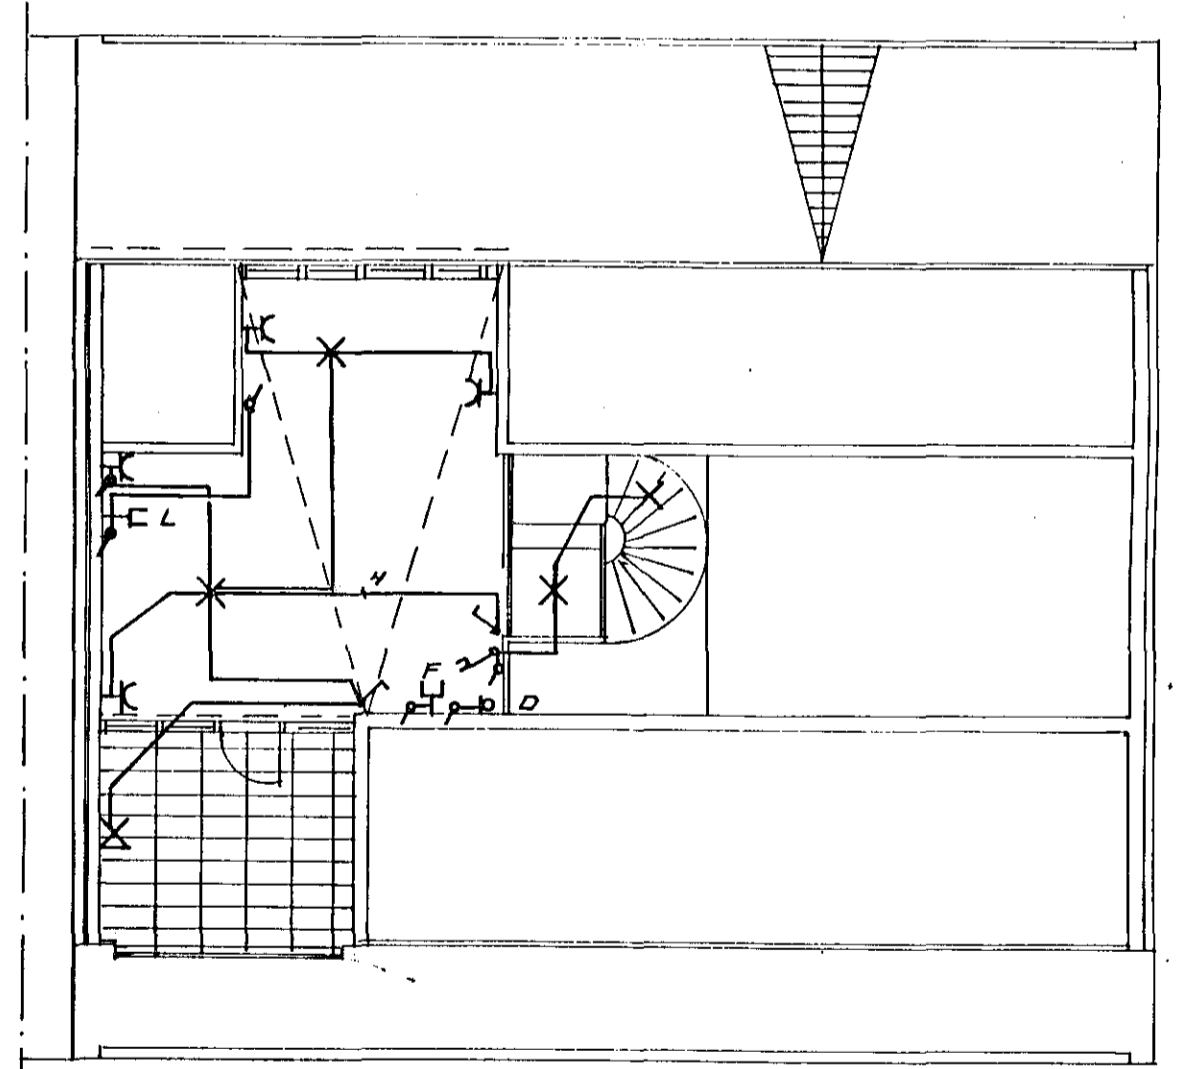

BORBSTOFULOFT M = 1:100

2281

	DAGS:	NAFN:		KYRARZ
FRUMDR.	1982	G.F.L.	LÆKJARHVAMMUR 15	1:500
TEIKN:	1983	HELGA	RAFLÖGN AFSTÖÐUMYND	1:100
YFARID.				1:50
			BLAÐ:	
			1 AF 2	
			GARÐAR F. LÁRUSSEN	