



RAFLÖGN JARÐHFÆÐ

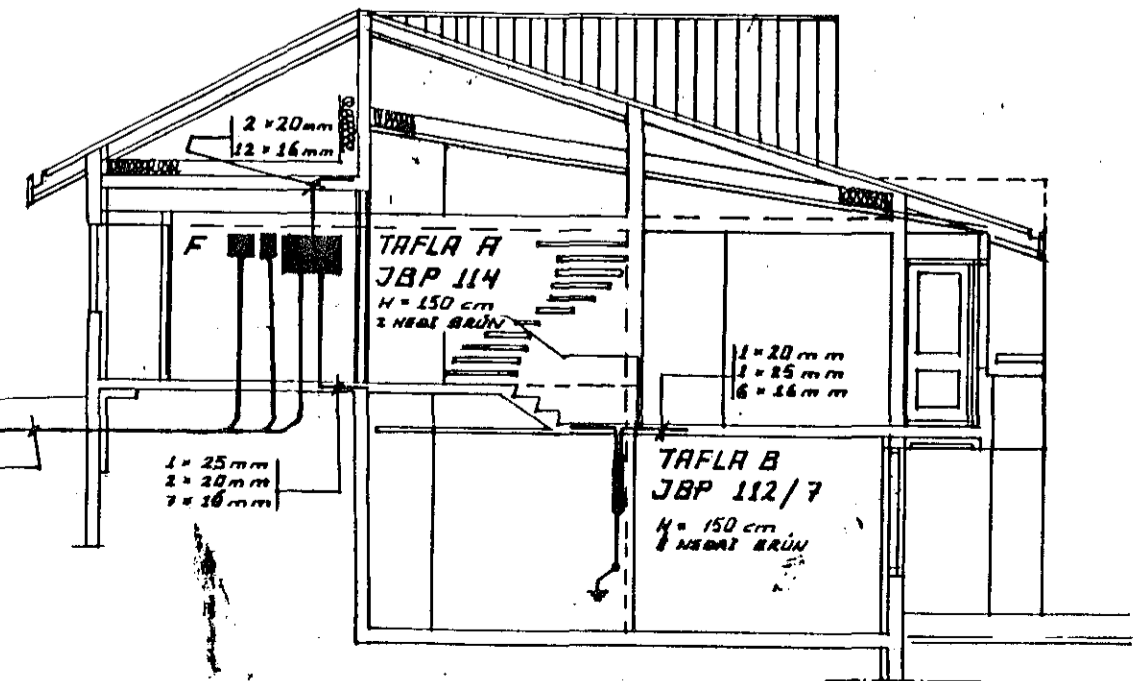

SNID

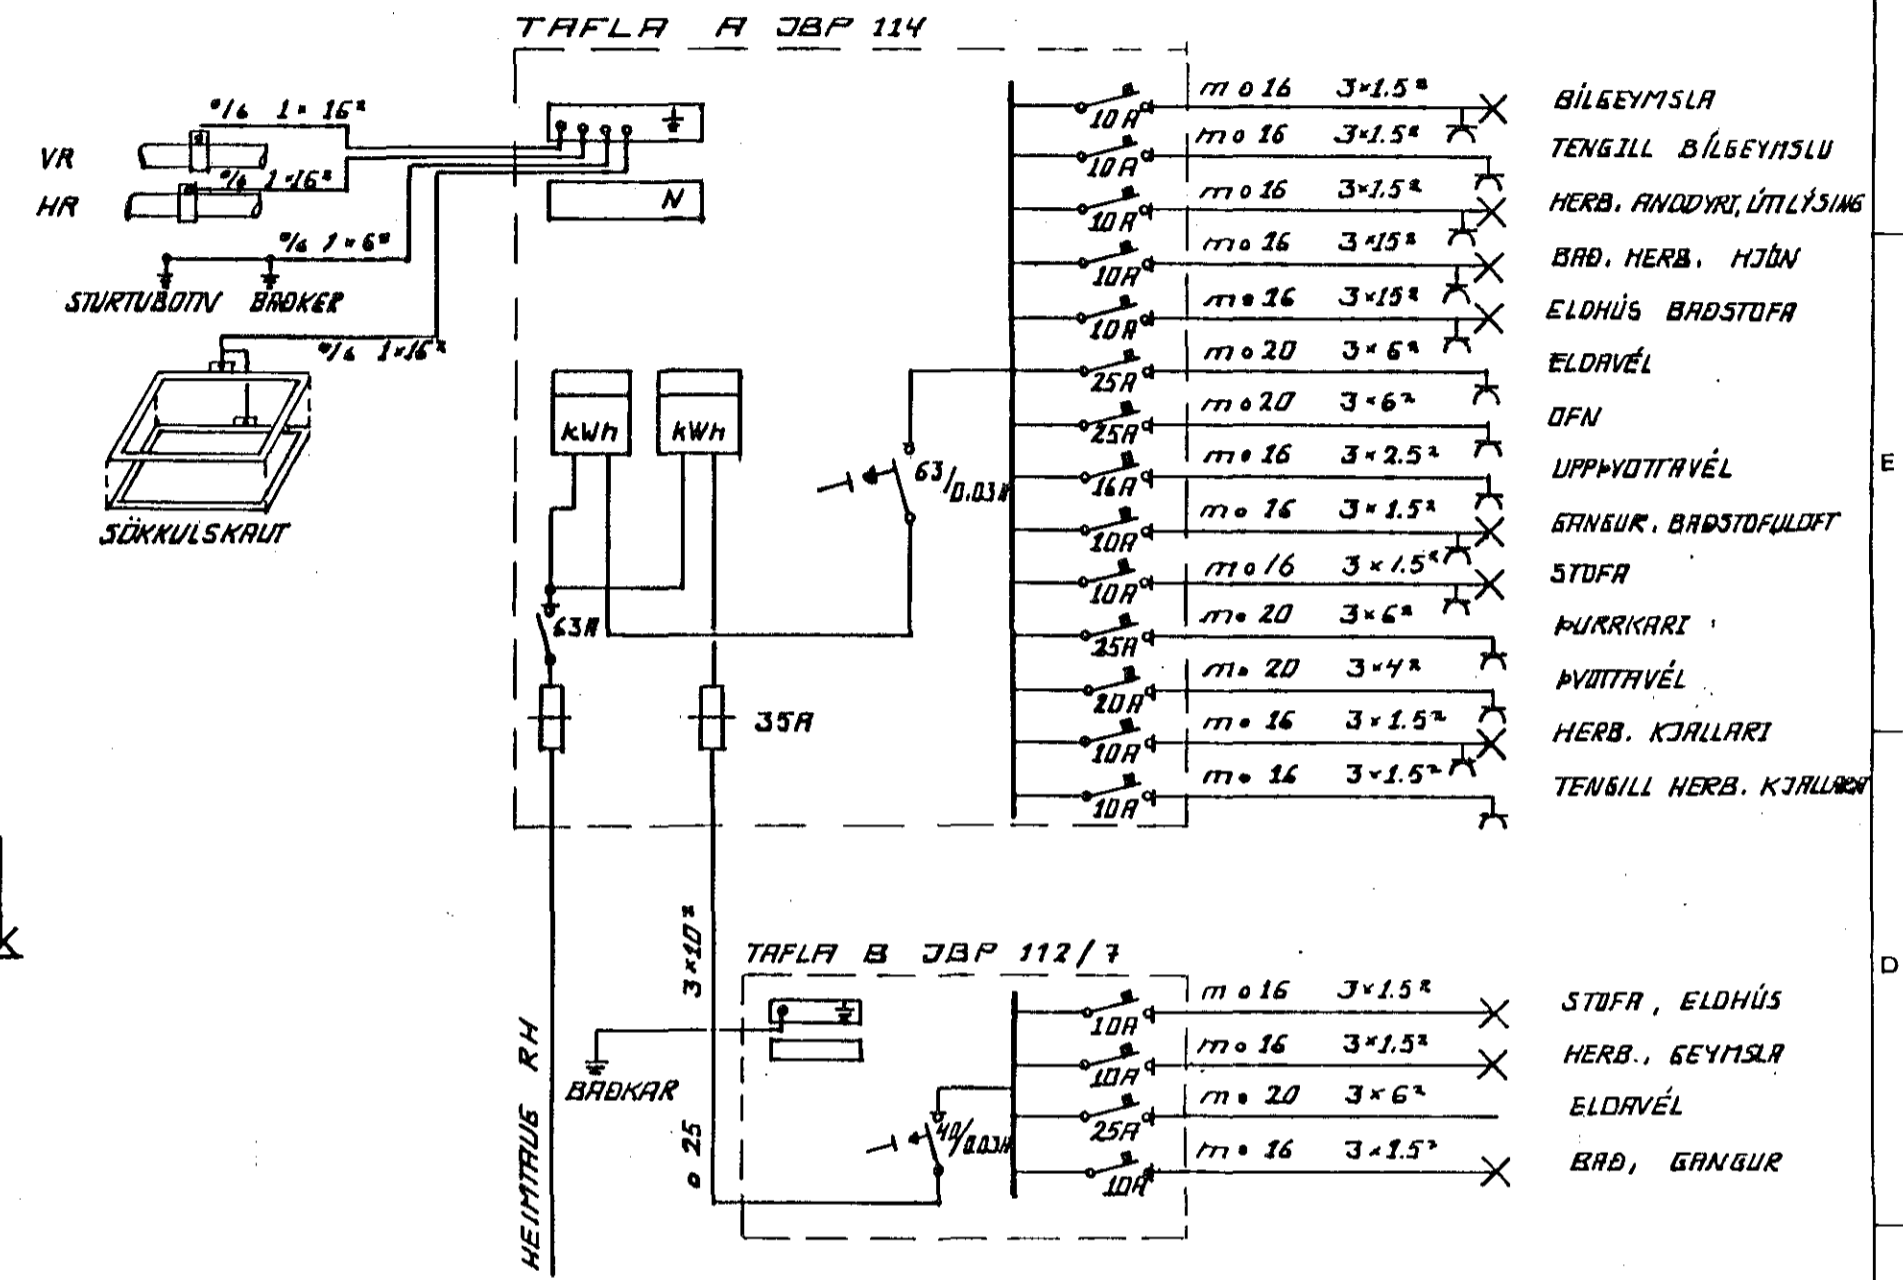

SKÝRINGAR:

- MÁISTRAUMUR ROFA OG TENGLA SÉ 10A
- HÆÐ ROFA SÉ 100 cm FRÁ FULLFRÁGANGNU GÓLFI
- HÆÐ TENGLA SÉ 15 cm " " "
- HÆÐ VEGGLJÓSA SÉ 185 cm " " "
- HÆÐ TENGLA Í BÍLGEYMSLU, ÞVOTTAHÚSI, GEYMSLU OG VINNUHERBERGI. SÉ 110 cm
- TENGILL VIÐ ROFA SÉ Í SÖMU HÆÐ OG ROFINN RÖR SÉU 16mm PLASTRÖR OG VÍR 3x1.5"
- D = DYRASÍMA H=150 FRÁ FULLFRÁGANGNU GÓLFI
- F = BÆJARSÍMA H=20 " " "
- L = LOFTNET H=20 " " "

NEMA ANNAD SÉ SÝNT

	Dags.	Nafn	Kvarði
Frumdr.	1982	G.F.L.	1:100
Teikn.	1983	HELGA	1:50
Yfirf.			BLAÐ:
			2 AF 2

LÆKJARHVAMMUR 15
RAFLÖGN ÞYRSNIÐ
TÖFLUMYND.