Húsvelta nr. 1999 Teikning nr. 2270
Samþykkt þ. 18.5. 1987
f.h. RAFVEITU HAFNARFJARÐAR
Guðm L. Björnsson
Eftirlitsmaður raflagna

Íssatök samþykkt 17.5. 1984
f.h. RAFVEITU HAFNARFJARÐAR
Albert Kristinsson

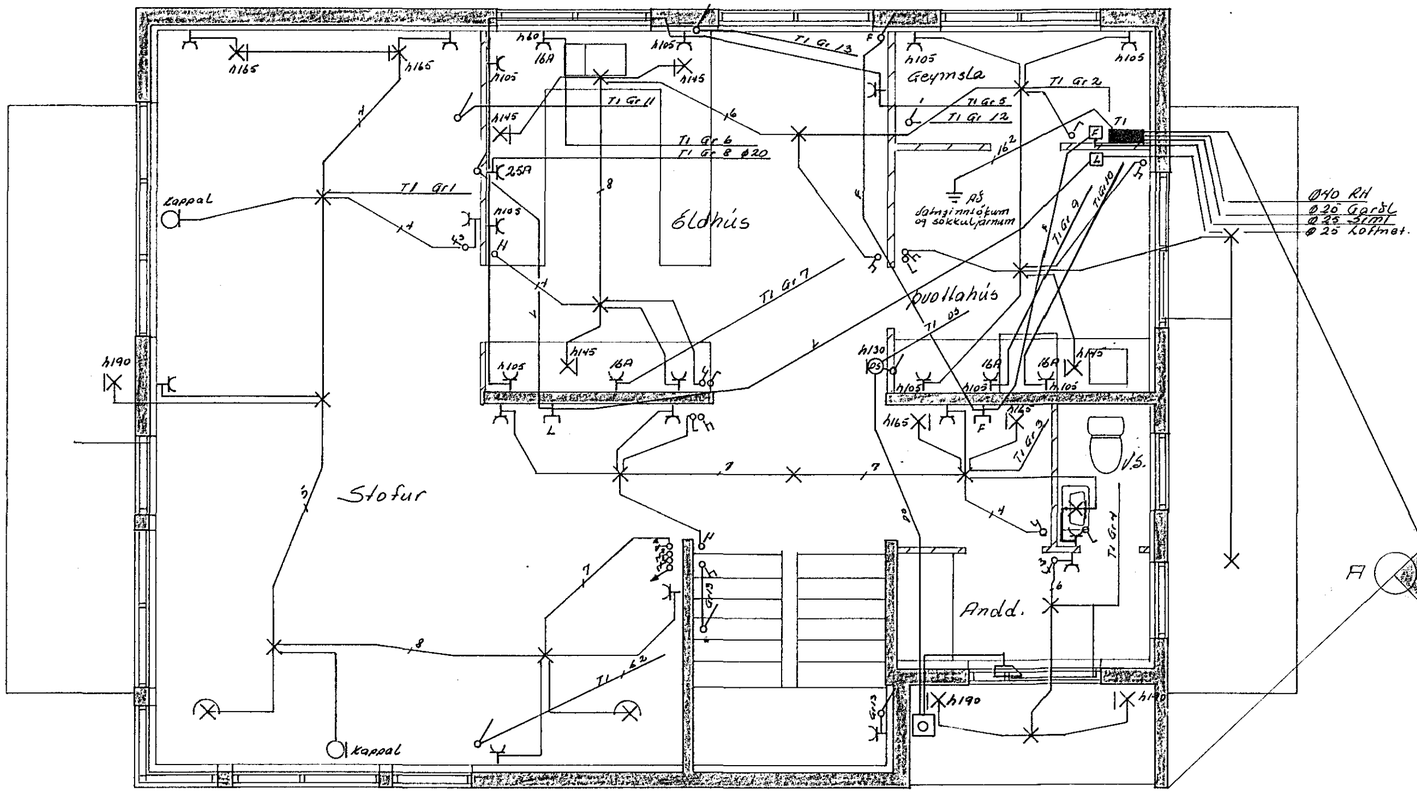

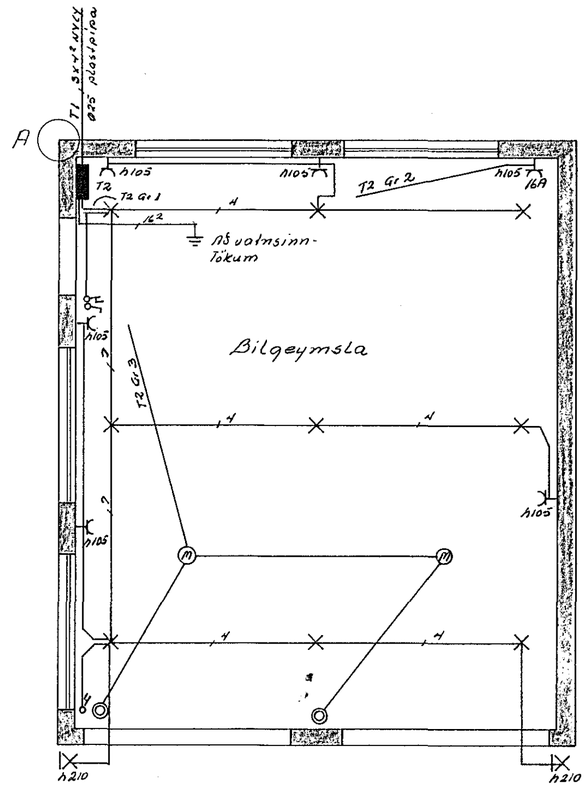

Skýringar

Mál strauma rofa og tengla sé 10A
Pípur séu Ø16 vir 1,5²
Hæð rofa sé 105 frá fullfrágengnu gólfi } nema annars sé getið
Hæð tengla sé 20 cm frá -"- -"-
Aðaltafla sé frá J.B.P. No 114 eða samsvarandi
Greinitafla sé frá hager C 112
Binda skal tryggilega saman vatn skolp og baðkar og sturtubotn í baði.
Binda skal tryggilega saman vatnsinntöku og sökkuljárn

2270

JJ RAFTEIKNINGAR DALSHRAUNI 13 76885

NR.	BREYTING	DAGS	BR.

LYNGBARÐ 7

RAFLÖGN 1 HÆÐ

HANNAÐ	JJ
TEIKNAÐ	JJ
DAGS	04 84
BLAÐ	1 AF 3
KVARÐI	1 : 50
VERK NR.	076

Jens Einarsson S. 52829