


JARDHÆÐ

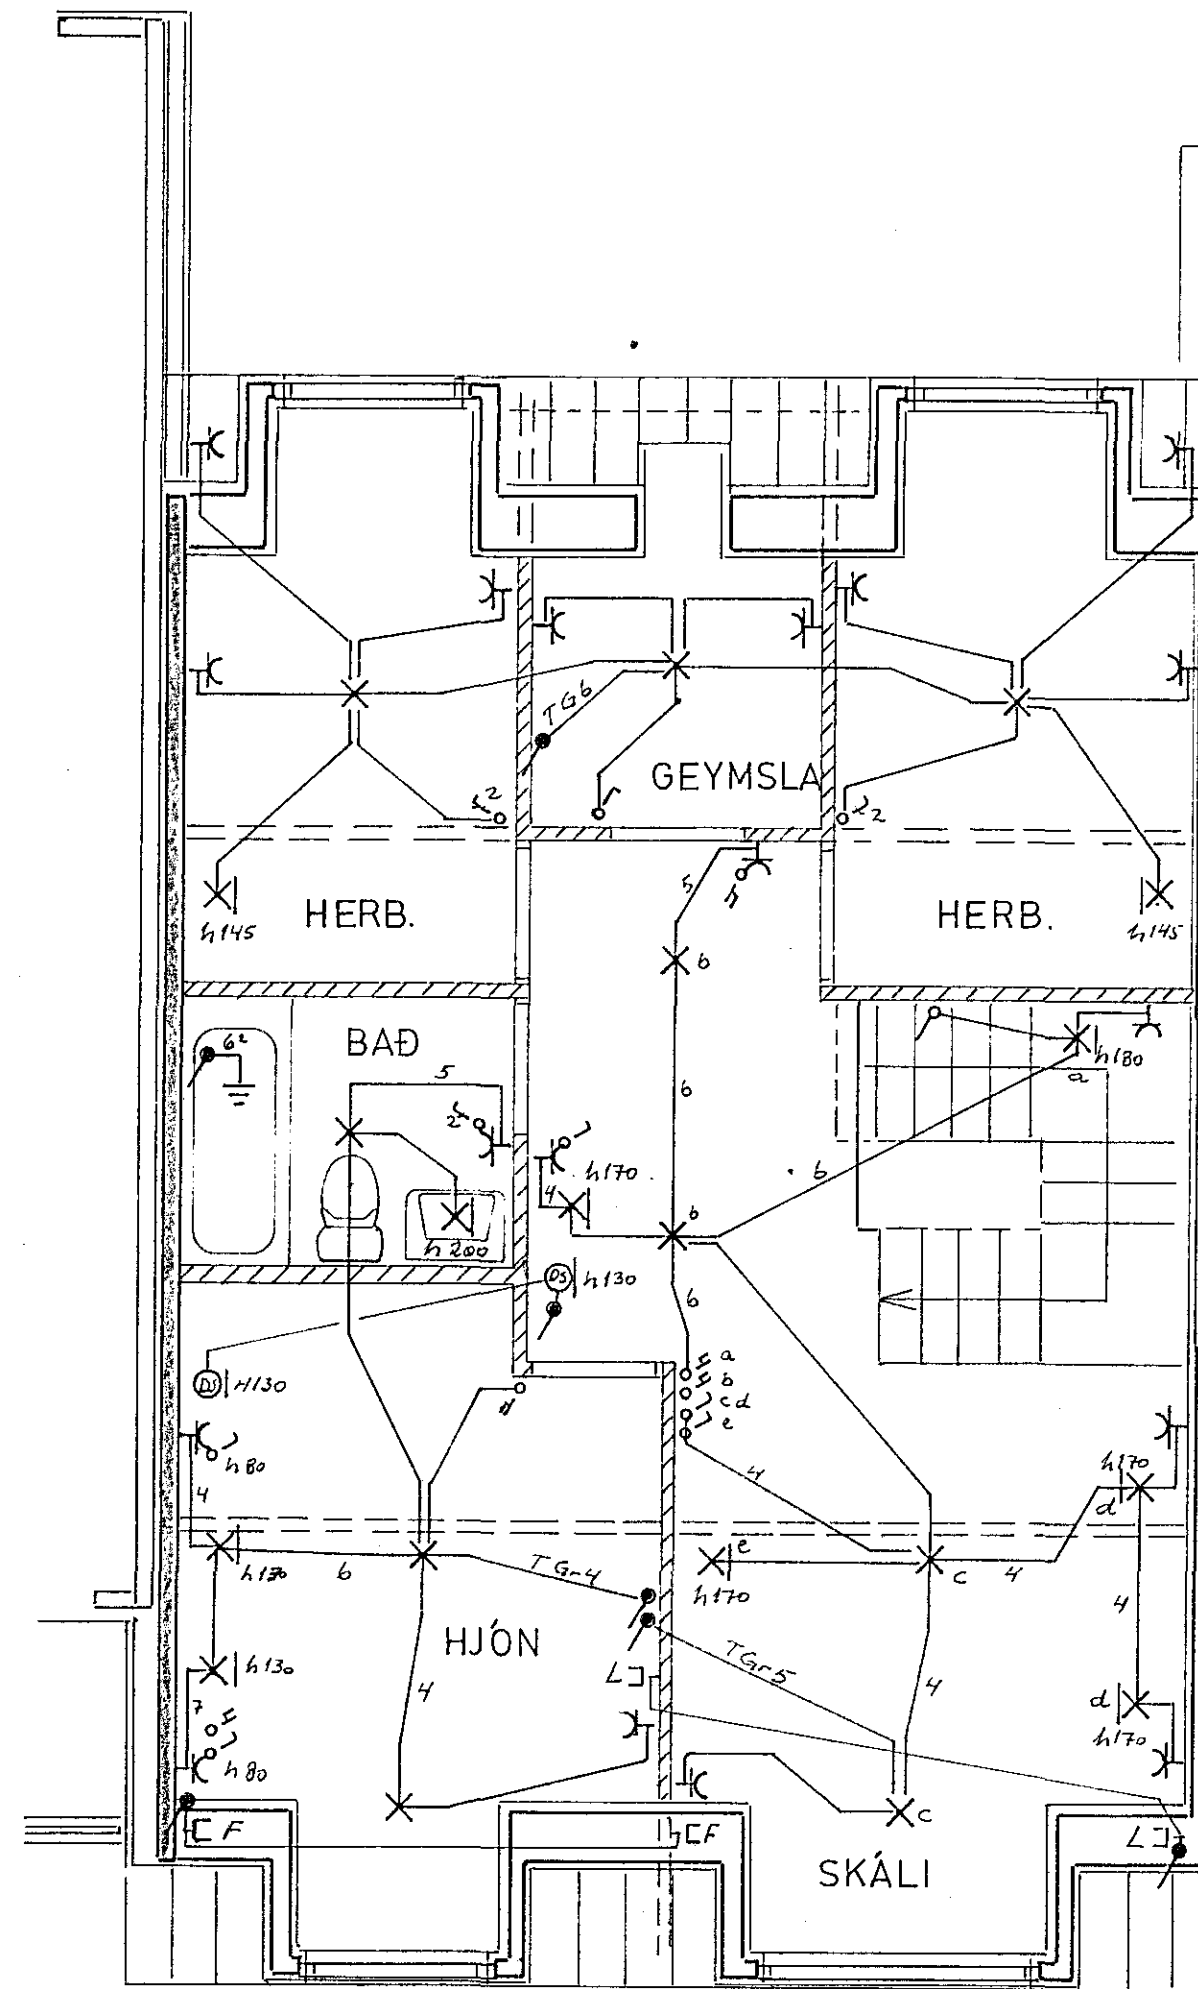

2. HÆÐ

Húsvæta nr. 3005 Teikning nr. 2274
 Samþykkt þ. 24.5. 1984
 f.h. RAÐVEITU HAÐNARÞIARDAR
Ólafur Þorsteinsson
 Eftirlitsmaður rannsóknar

23.5.1984
 RAÐNARÞIARDAR
Pilbert Þorsteinsson

2274

STEKKJARHVAMMUR 12	
RAFLAGNATEIKNING	M 1:50
TEIKNINGNR.027	BLAÐ 1 AF 2
JÓN OG JENS 554160 OG 52829	TEIKNINGJAN83